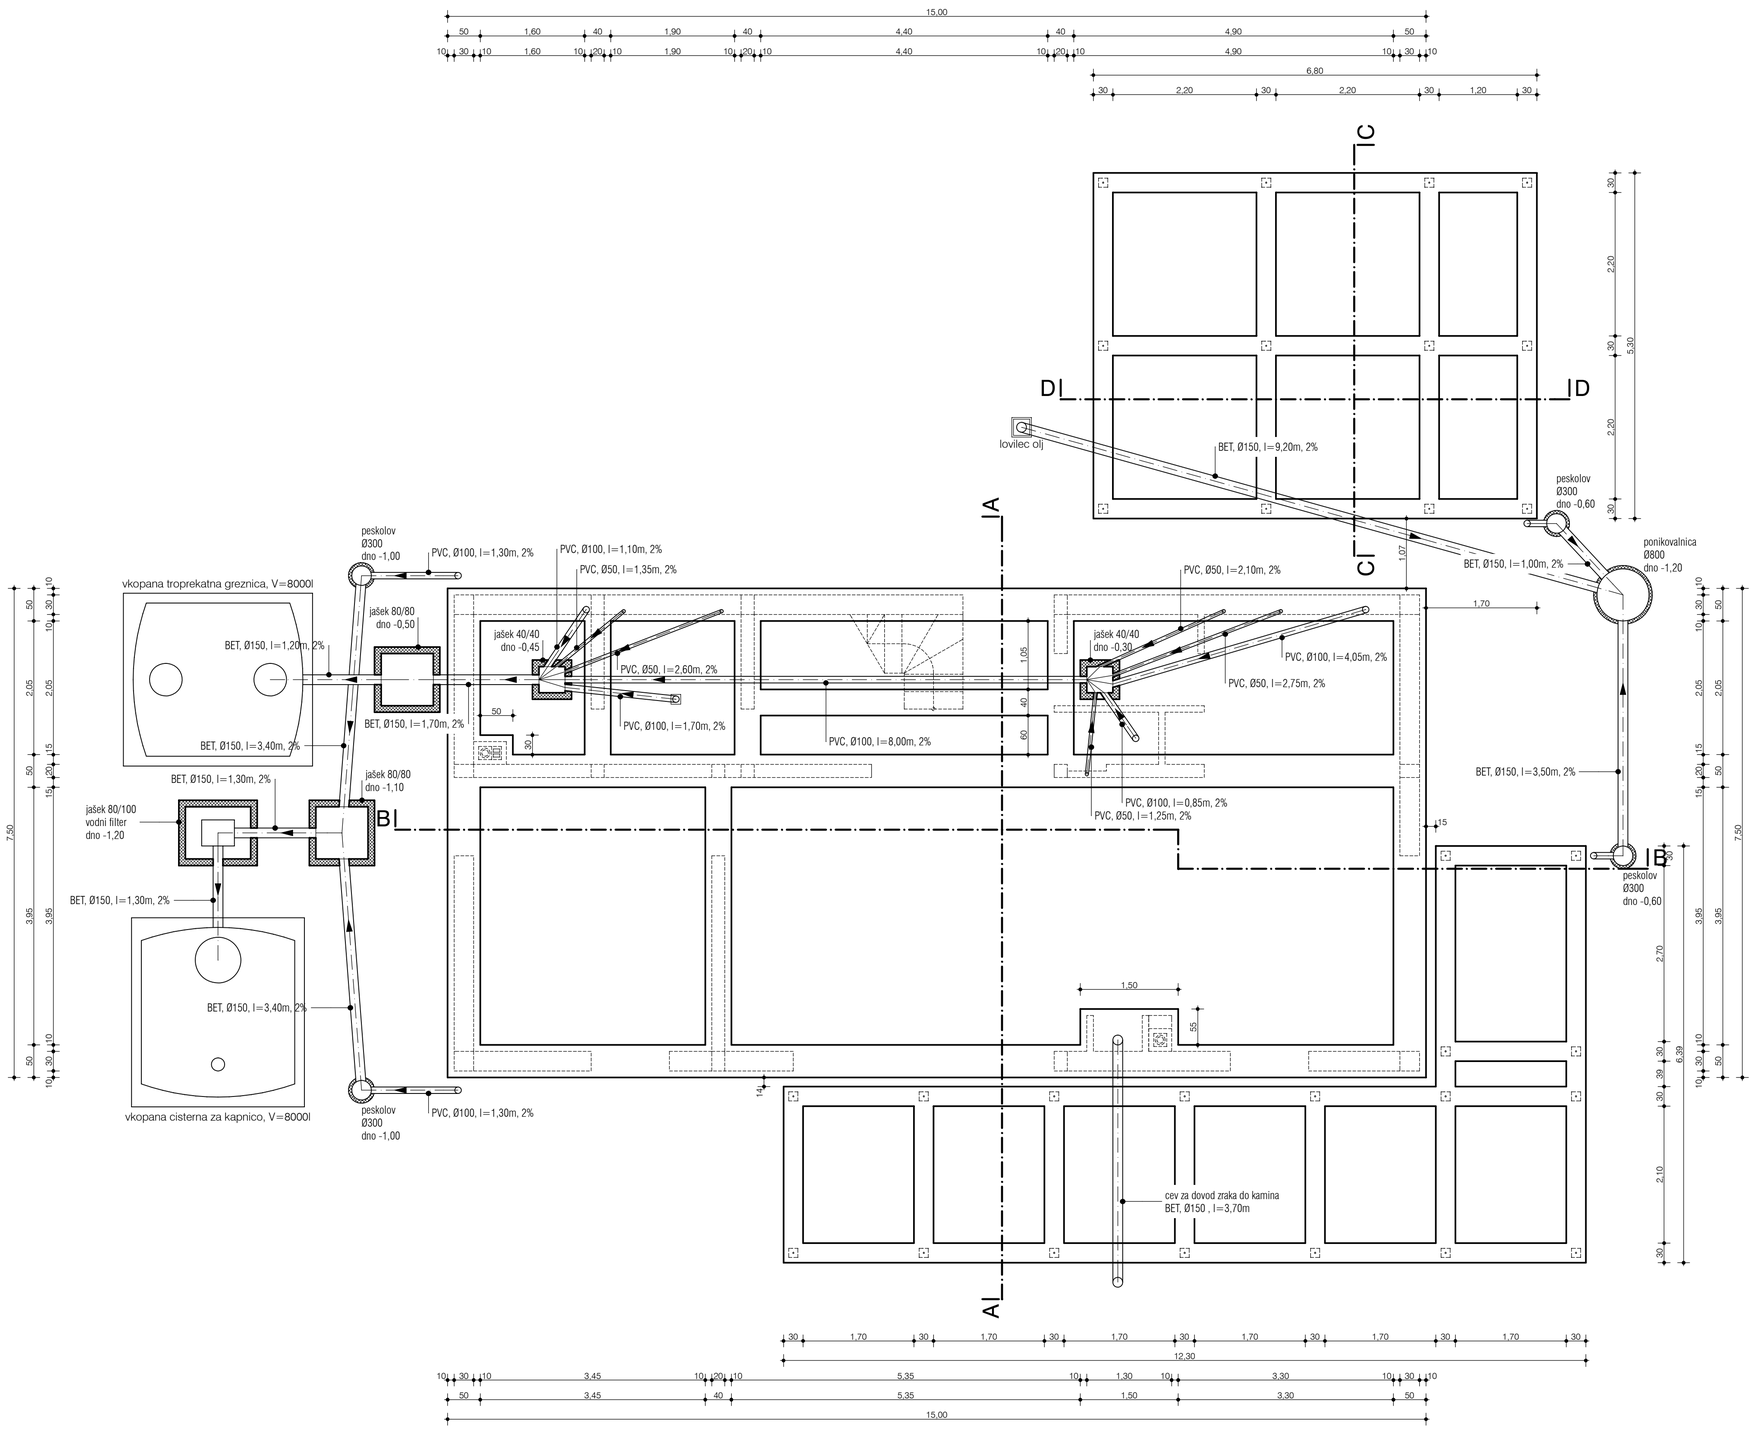

tloris temeljev in kanalizacije

M 1:50

	IZVAJALEC			
	INVESTITOR			
ŠTEVILKA PROJEKTA	*GRADNJA*			
VRSTA PROJ. DOKUM.	*LOKACIJA OBJEKTA*			
VRSTA NAČRTA	*ODGOVORNI VODJA PROJEKTA*			
DATUM	*ODGOVORNI PROJEKTANT ARHITEKTURE*	*PODPIS*	*DATUM*	*ID. ŠTEVILKA PRI IZS*
ŠT.LISTA	*PROJEKTANT ARHITEKTURE*			

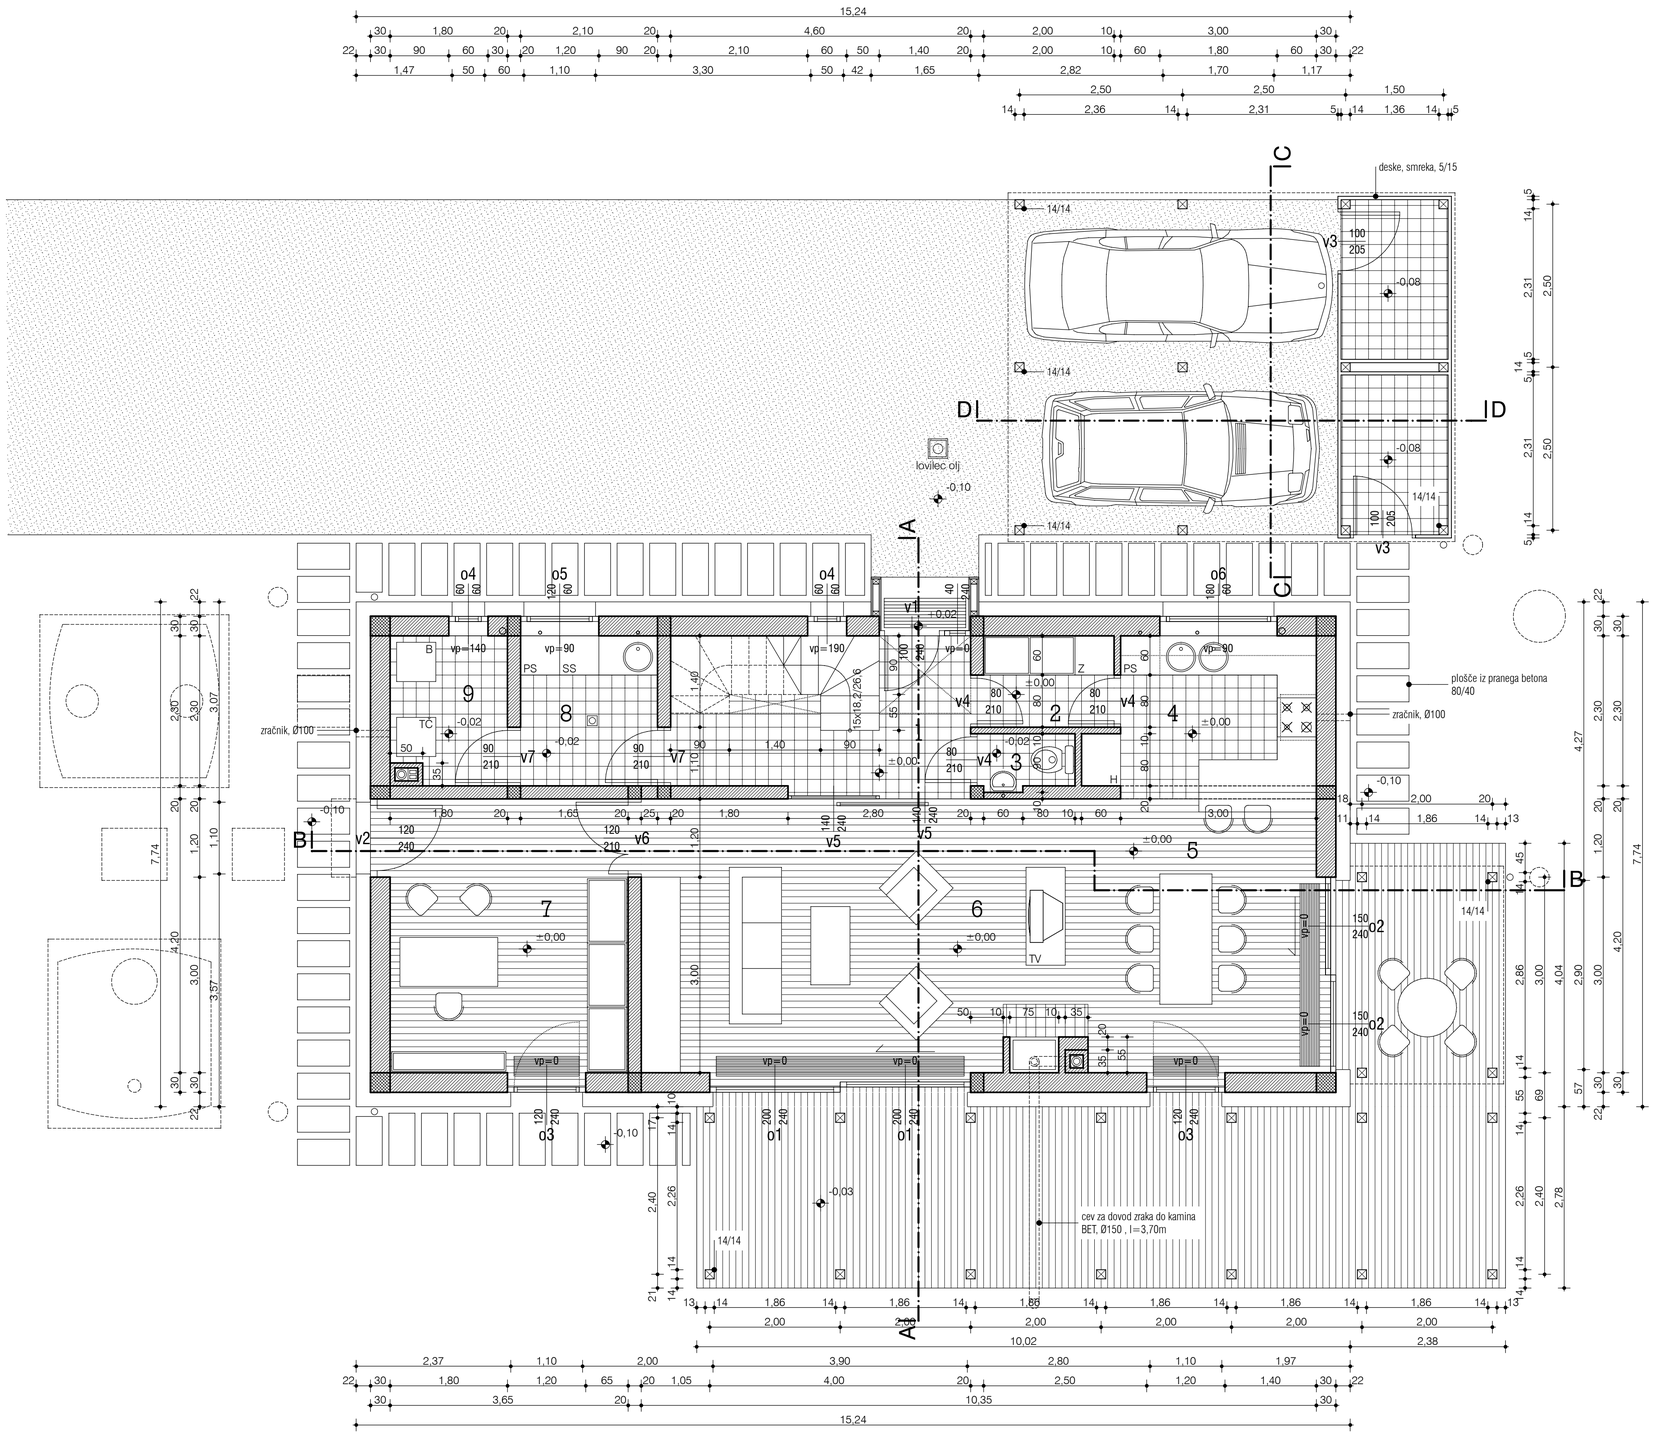

tlaki ter koristne (netto) površine

ŠT.	PROSTOR	TLAK	POVRŠINA
1	predsoba s stopniščem	keramika	10,58 m²
2	shramba	keramika	2,88 m²
3	straniščе	keramika	1,26 m²
4	kuhinja	keramika	7,98 m²
5	jedilnica	parket	14,70 m²
6	dnevna soba	parket	28,05 m²
7	kabinet	parket	15,33 m²
8	utiliti	keramika	4,83 m²
9	kotlovnica	keramika	3,96 m²
	SKUPAJ (brez zunanjih površin)		89,57 m²

legenda konstrukcije

	opečni zidaki
	armirani beton
	nearmirani beton

tloris pritličja

M 1:50

	IZVAJALEC			
	INVESTITOR			
ŠTEVILKA PROJEKTA	GRADNJA			
VRSTA PROJ. DOKUM.	LOKACIJA OBJEKTA			
VRSTA NAČRTA	ODGOVORNI VODJA PROJEKTA			
DATUM	ODGOVORNI PROJEKTANT ARHITEKTURE	PODPIS	DATUM	ID. ŠTEVILKA PRI IZS
ŠT.LISTA	PROJEKTANT ARHITEKTURE			

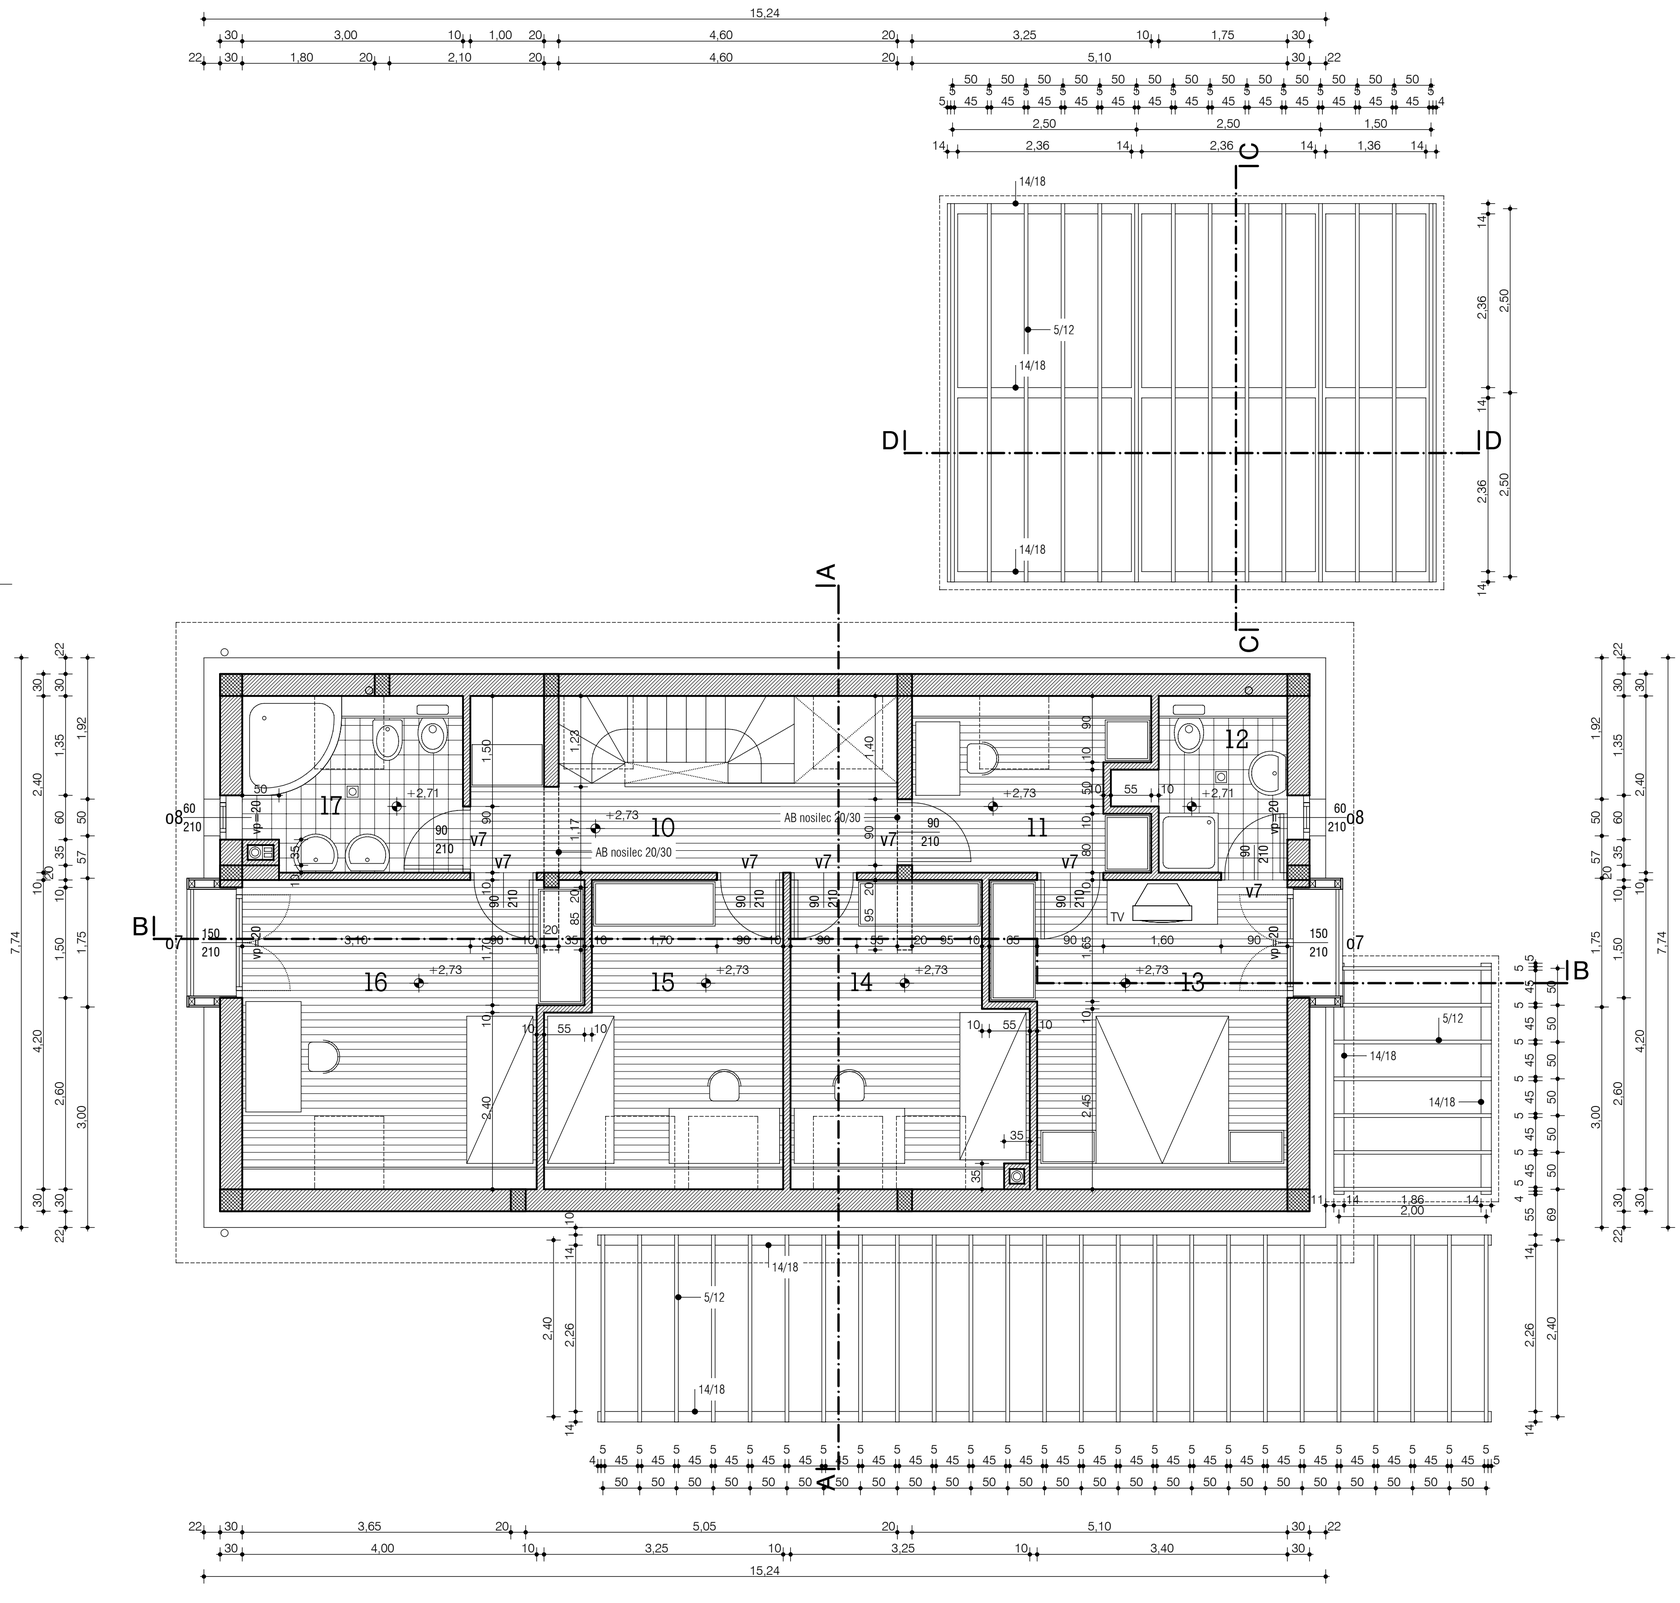

tlaki ter koristne (netto) površine

ŠT.	PROSTOR	TLAK	POVRŠINA
10	hodnik	parket	8,04 m²
11	garderoba	parket	7,34 m²
12	kopalnica	keramika	4,53 m²
13	spalnica	parket	15,35 m²
14	soba	parket	12,39 m²
15	soba	parket	12,48 m²
16	soba	parket	17,91 m²
17	kopalnica	keramika	6,98 m²
	SKUPAJ (brez zunanjih površin)		85,02 m²

legenda konstrukcije

	opečni zidaki
	armirani beton
	nearmirani beton

tloris mansarde

M 1:50

	IZVAJALEC			
	INVESTITOR			
ŠTEVILKA PROJEKTA	*GRADNJA*			
VRSTA PROJ. DOKUM.	*LOKACIJA OBJEKTA*			
VRSTA NAČRTA	*ODGOVORNI VODJA PROJEKTA*			
DATUM	*ODGOVORNI PROJEKTANT ARHITEKTURE*	*PODPIS*	*DATUM*	*ID. ŠTEVILKA PRI IZS*
ŠT.LISTA	*PROJEKTANT ARHITEKTURE*			

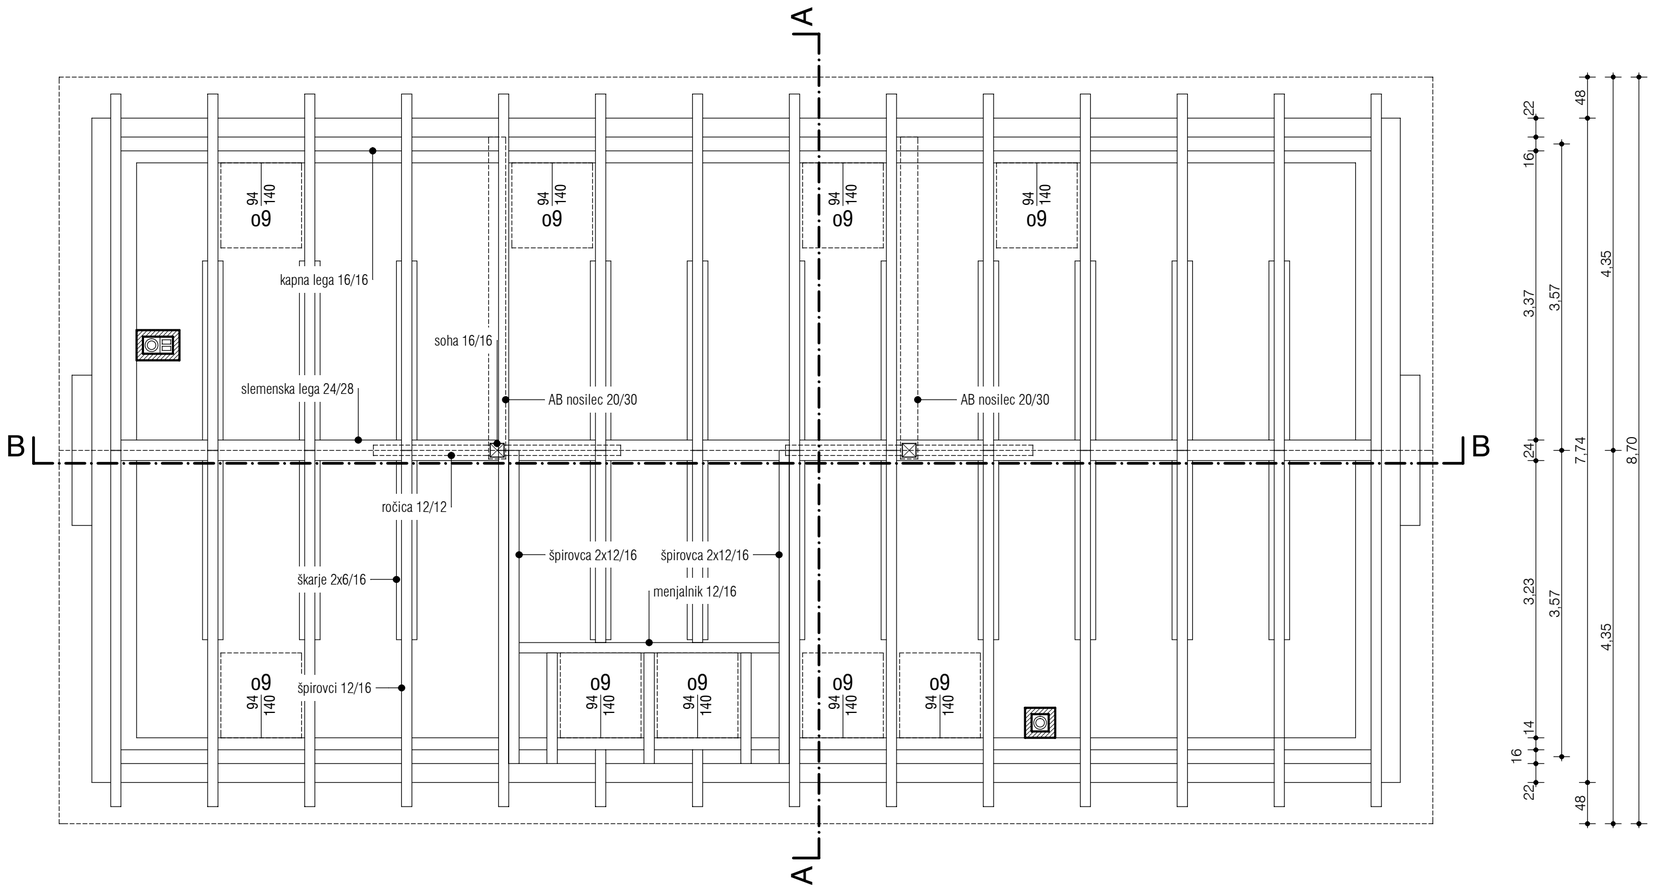

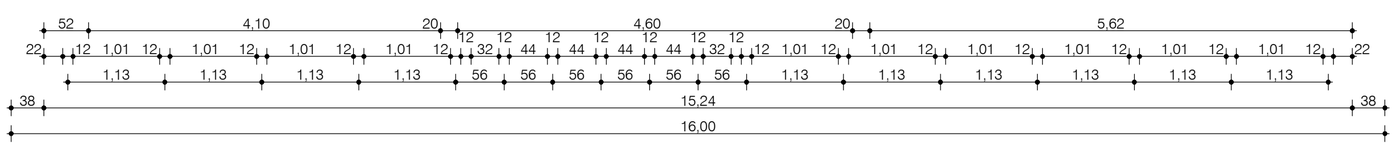

tloris ostrešja

M 1:50

	IZVAJALEC			
	INVESTITOR			
ŠTEVILKA PROJEKTA	*GRADNJA*			
VRSTA PROJ. DOKUM.	*LOKACIJA OBJEKTA*			
VRSTA NAČRTA	*ODGOVORNI VODJA PROJEKTA*			
DATUM	*ODGOVORNI PROJEKTANT ARHITEKTURE*	*PODPIS*	*DATUM*	*ID. ŠTEVILKA PRI IZS*
ŠT.LISTA	*PROJEKTANT ARHITEKTURE*			

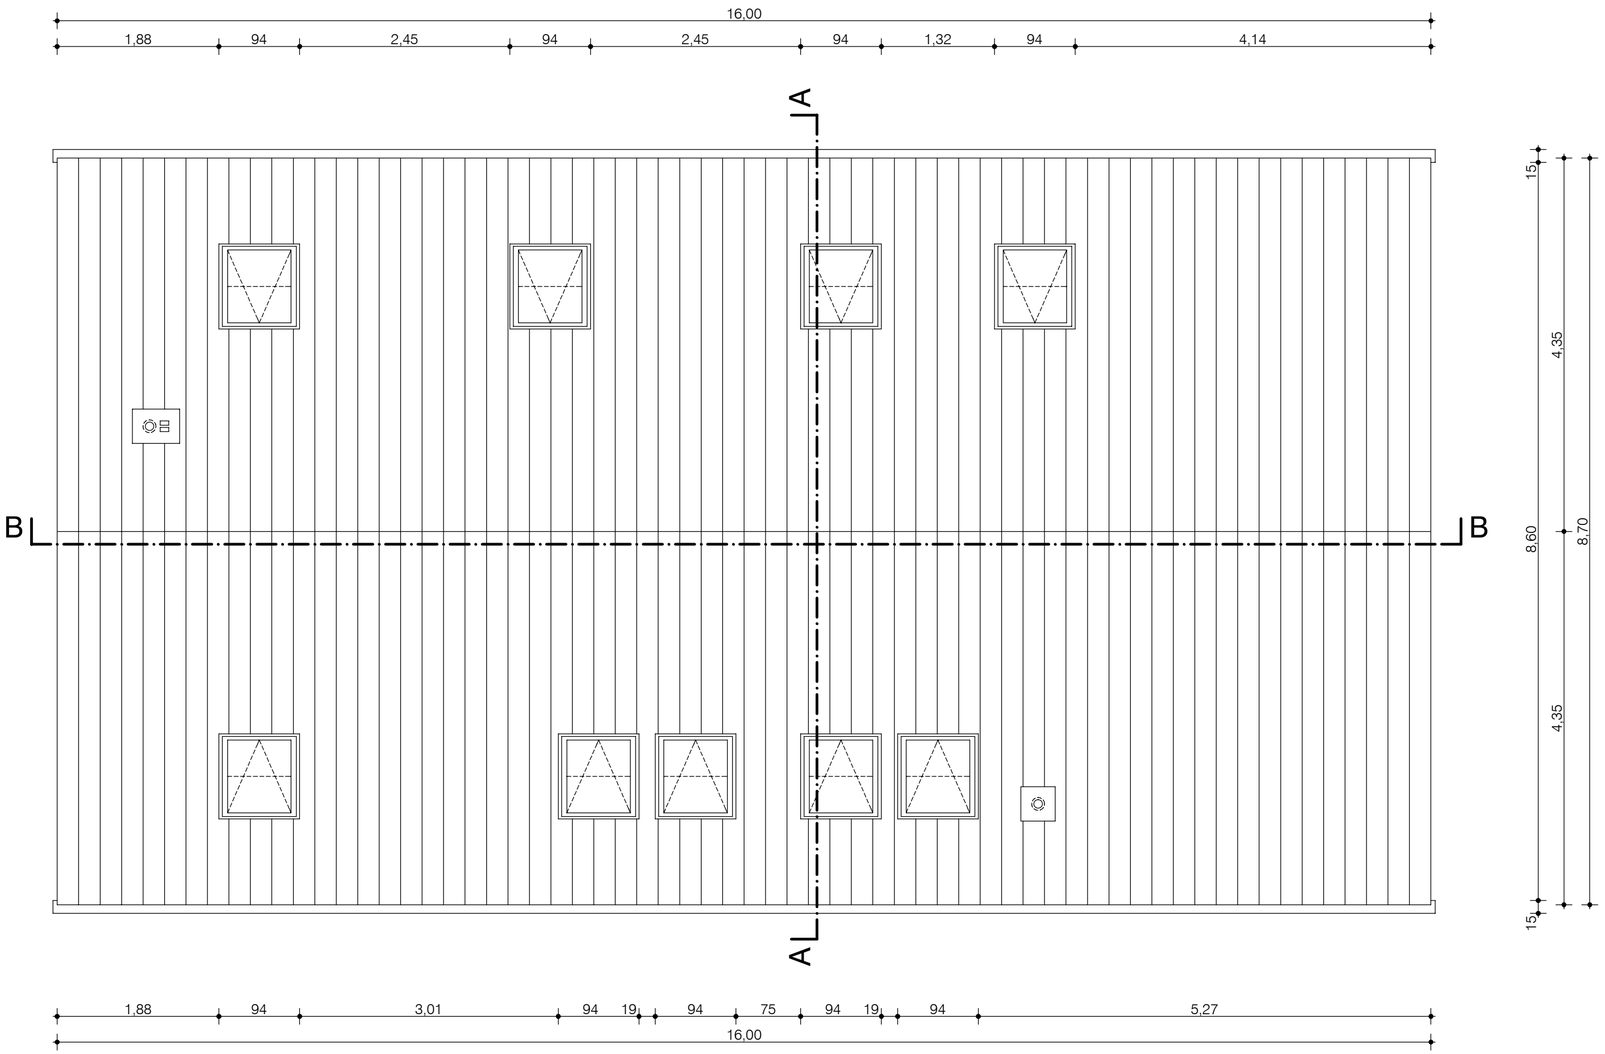

tloris strehe

M 1:50

	IZVAJALEC			
	INVESTITOR			
ŠTEVILKA PROJEKTA	*GRADNJA*			
VRSTA PROJ. DOKUM.	*LOKACIJA OBJEKTA*			
VRSTA NAČRTA	*ODGOVORNI VODJA PROJEKTA*			
DATUM	*ODGOVORNI PROJEKTANT ARHITEKTURE*	*PODPIS*	*DATUM*	*ID. ŠTEVILKA PRI IZS*
ŠT.LISTA	*PROJEKTANT ARHITEKTURE*			

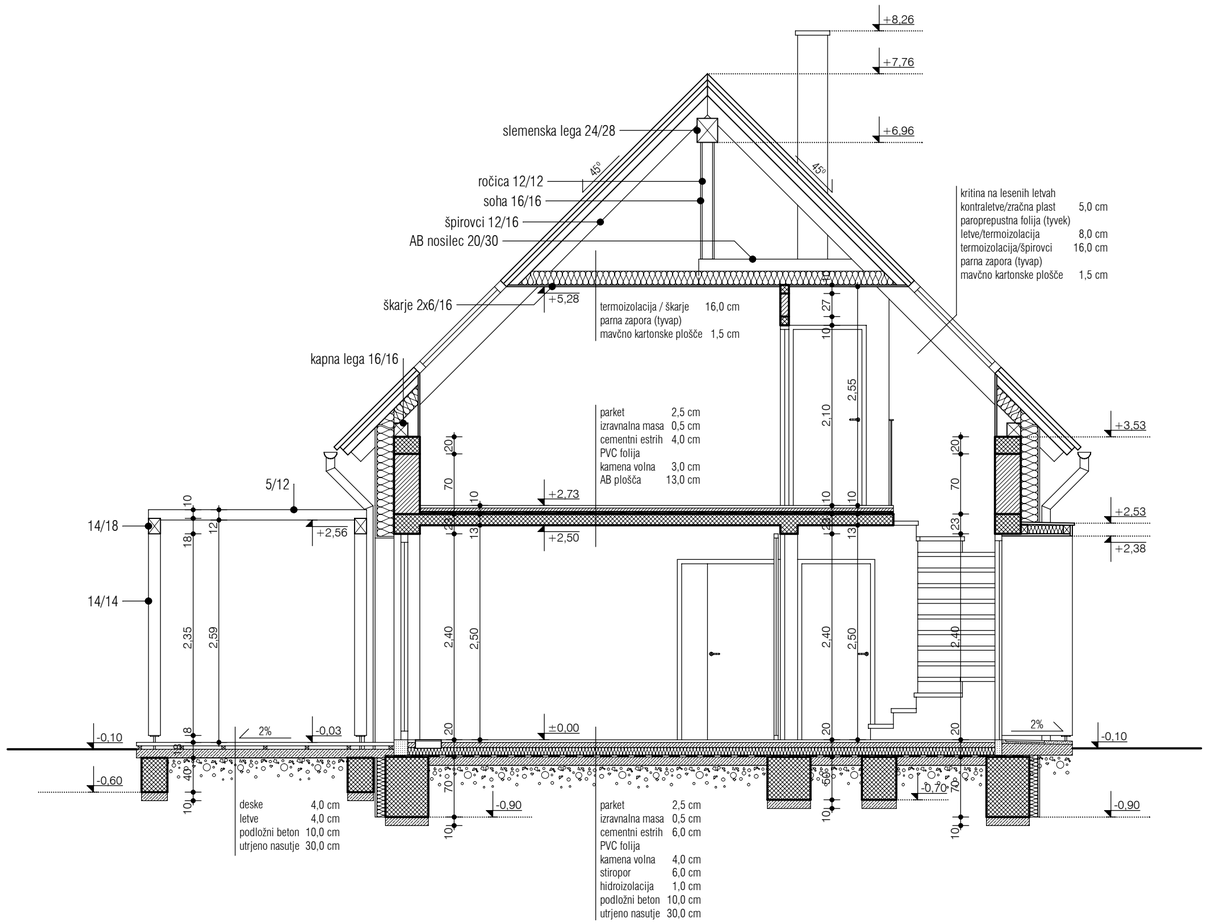

legenda konstrukcije

	opečni zidaki
	armirani beton
	nearmirani beton

prerez A-A

M 1:50

	IZVAJALEC			
	INVESTITOR			
ŠTEVILKA PROJEKTA	*GRADNJA*			
VRSTA PROJ. DOKUM.	*LOKACIJA OBJEKTA*			
VRSTA NAČRTA	*ODGOVORNI VODJA PROJEKTA*			
DATUM	*ODGOVORNI PROJEKTANT ARHITEKTURE*	*PODPIS*	*DATUM*	*ID. ŠTEVILKA PRI IZS*
ŠT.LISTA	*PROJEKTANT ARHITEKTURE*			

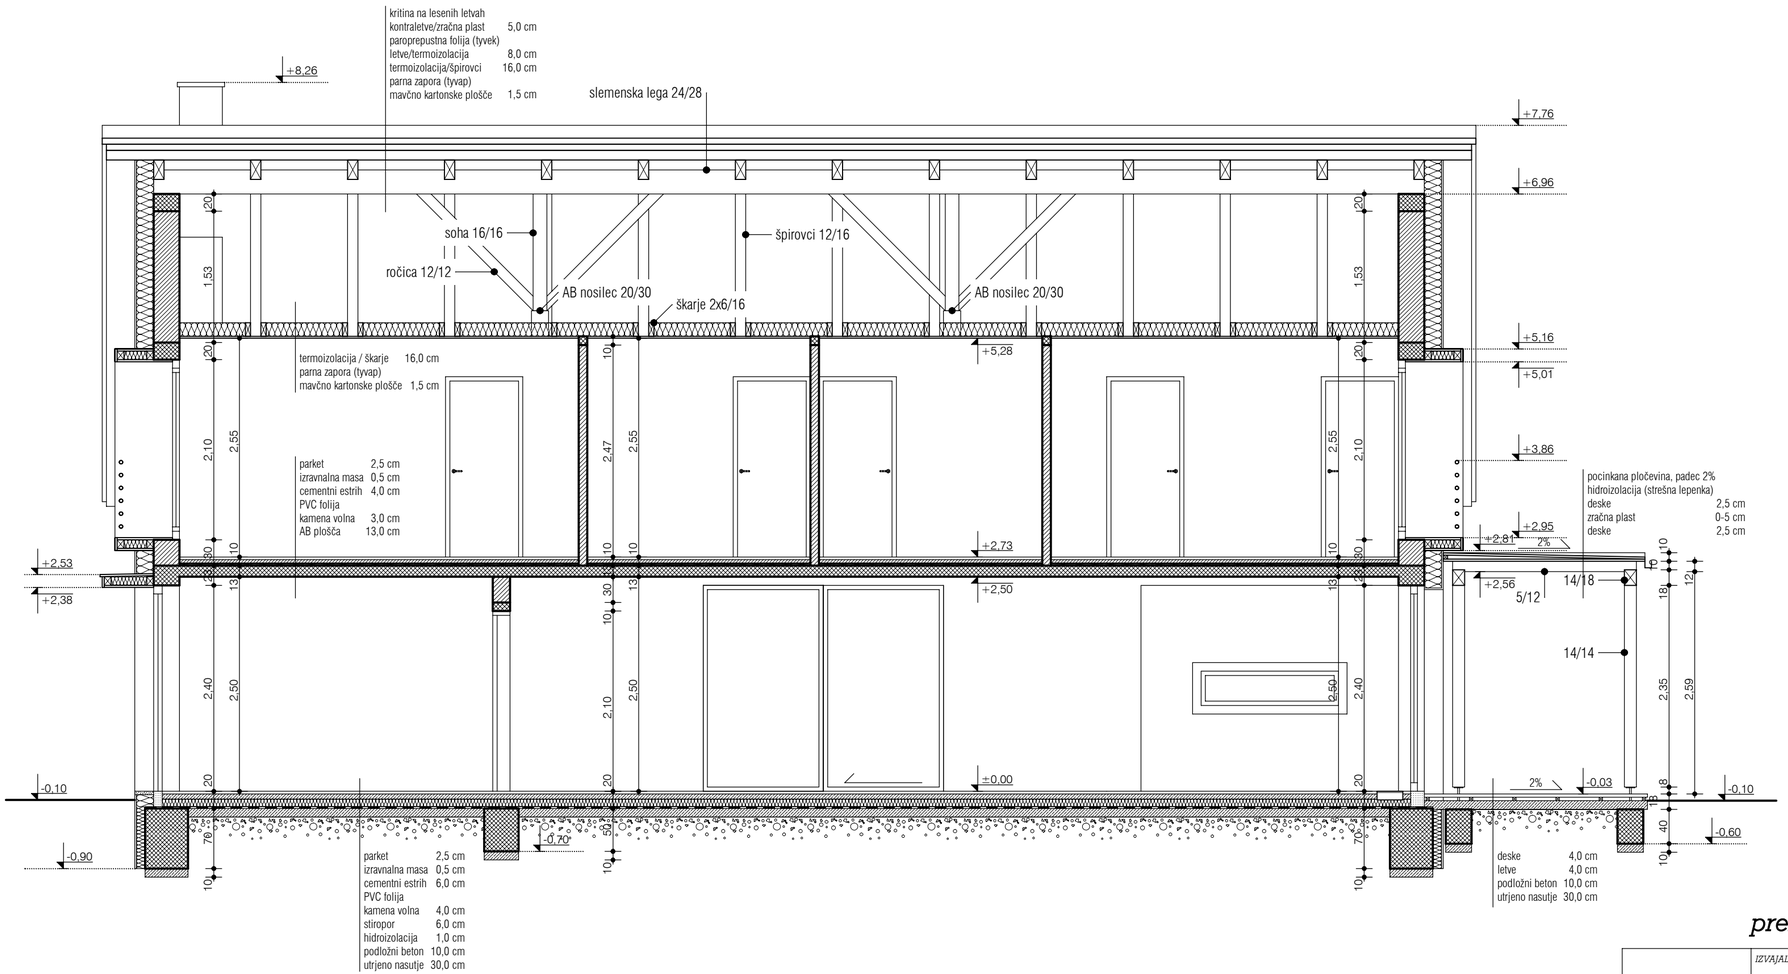

legenda konstrukcije

	opečni zidaki
	armirani beton
	nearmirani beton

prerez B-B

M 1:50

	IZVAJALEC			
	INVESTITOR			
ŠTEVILKA PROJEKTA	*GRADNJA*			
VRSTA PROJ. DOKUM.	*LOKACIJA OBJEKTA*			
VRSTA NAČRTA	*ODGOVORNI VODJA PROJEKTA*			
DATUM	*ODGOVORNI PROJEKTANT ARHITEKTURE*	*PODPIS*	*DATUM*	*ID. ŠTEVILKA PRI IZS*
ŠT.LISTA	*PROJEKTANT ARHITEKTURE*			

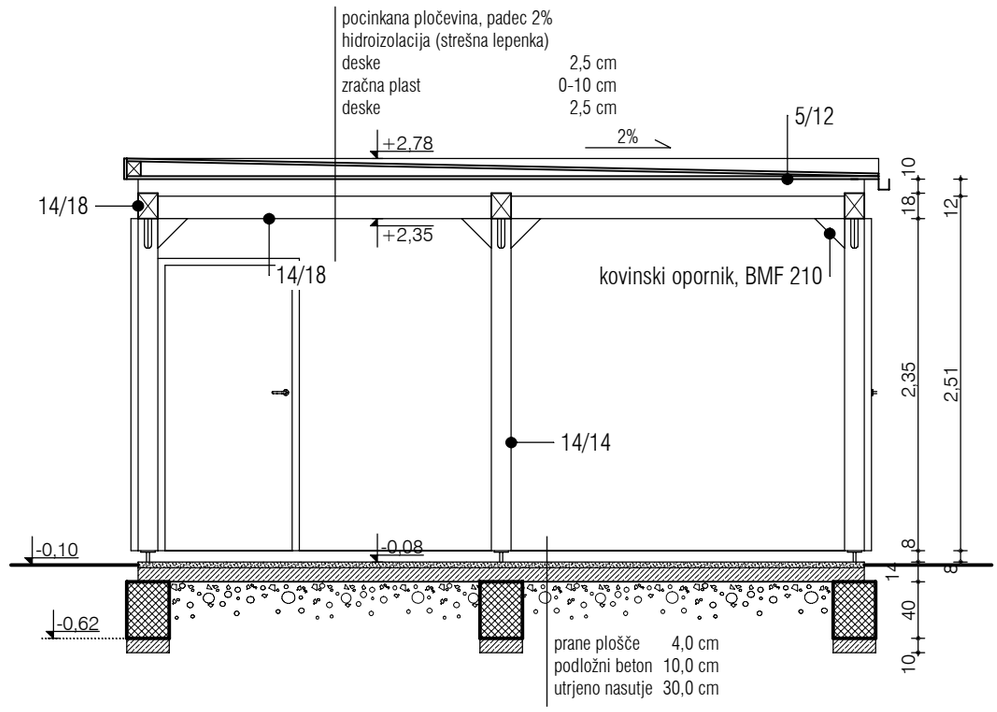

legenda konstrukcije

	armirani beton
	nearmirani beton

prerez C-C

M 1:50

	IZVAJALEC			
	INVESTITOR			
ŠTEVILKA PROJEKTA	*GRADNJA*			
VRSTA PROJ. DOKUM.	*LOKACIJA OBJEKTA*			
VRSTA NAČRTA	*ODGOVORNI VODJA PROJEKTA*			
DATUM	*ODGOVORNI PROJEKTANT ARHITEKTURE*	*PODPIS*	*DATUM*	*ID. ŠTEVILKA PRI IZS*
ŠT.LISTA	*PROJEKTANT ARHITEKTURE*			

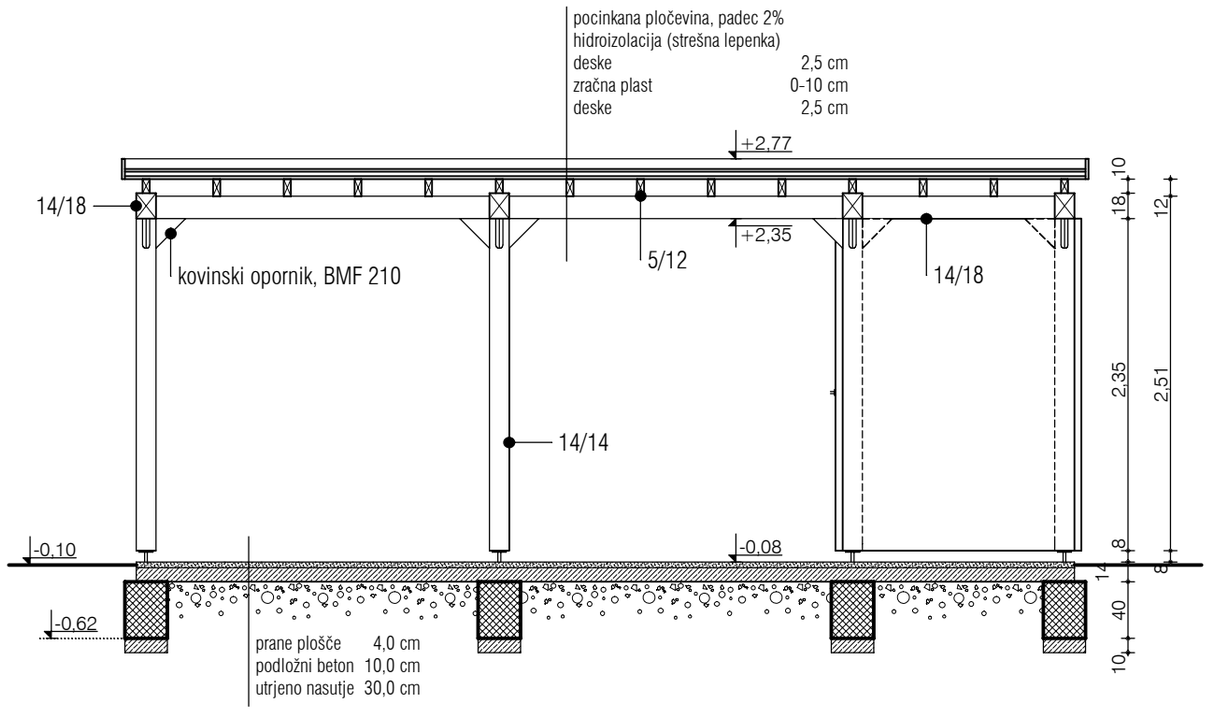

legenda konstrukcije

	armirani beton
	nearmirani beton

prerez D-D

M 1:50

	IZVAJALEC			
	INVESTITOR			
ŠTEVILKA PROJEKTA	*GRADNJA*			
VRSTA PROJ. DOKUM.	*LOKACIJA OBJEKTA*			
VRSTA NAČRTA	*ODGOVORNI VODJA PROJEKTA*			
DATUM	*ODGOVORNI PROJEKTANT ARHITEKTURE*	*PODPIS*	*DATUM*	*ID. ŠTEVILKA PRI IZS*
ŠT.LISTA	*PROJEKTANT ARHITEKTURE*			

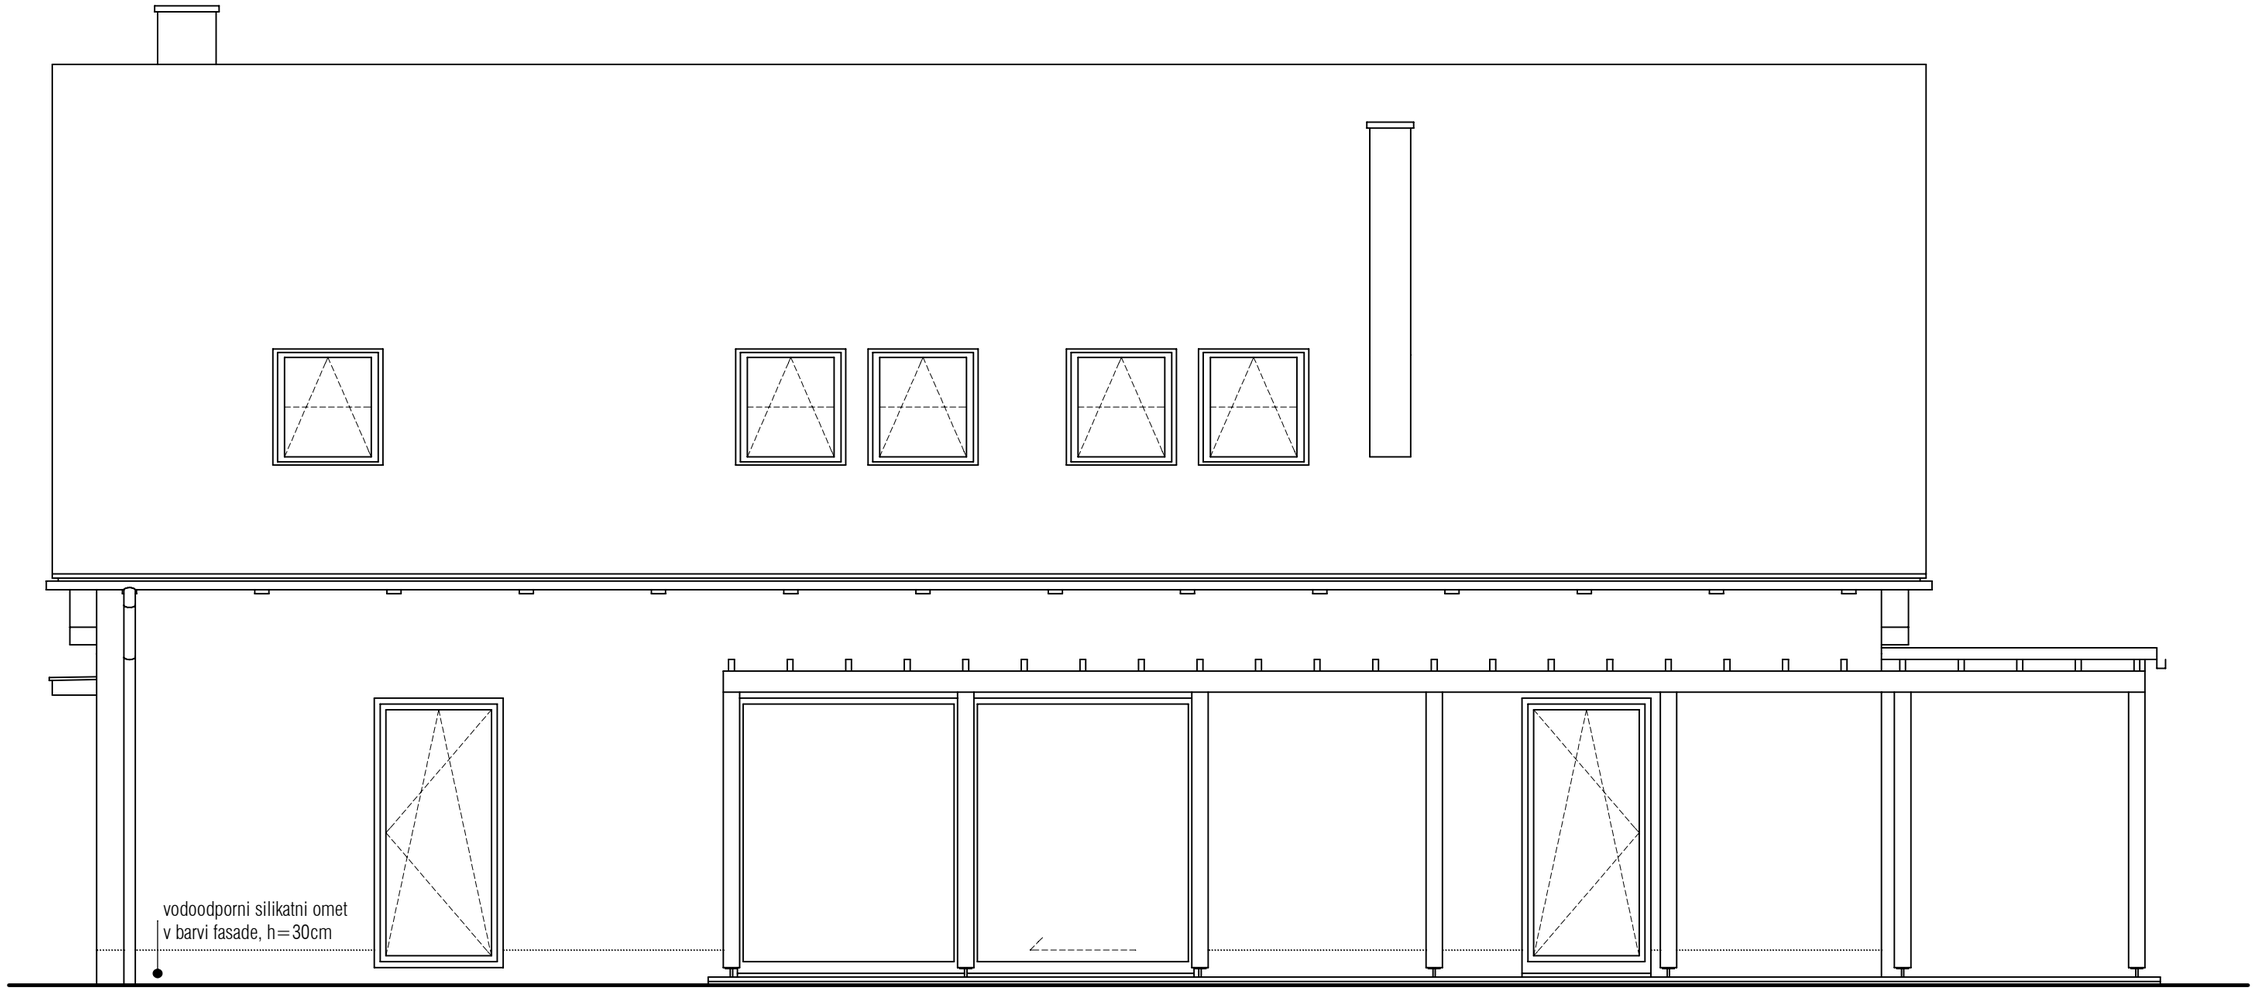

južna fasada

M 1:50

	IZVAJALEC			
	INVESTITOR			
ŠTEVILKA PROJEKTA	*GRADNJA*			
VRSTA PROJ. DOKUM.	*LOKACIJA OBJEKTA*			
VRSTA NAČRTA	*ODGOVORNI VODJA PROJEKTA*			
DATUM	*ODGOVORNI PROJEKTANT ARHITEKTURE*	*PODPIS*	*DATUM*	*ID. ŠTEVILKA PRI IZS*
ŠT.LISTA	*PROJEKTANT ARHITEKTURE*			

zahodna fasada

M 1:50

	IZVAJALEC			
	INVESTITOR			
ŠTEVILKA PROJEKTA	*GRADNJA*			
VRSTA PROJ. DOKUM.	*LOKACIJA OBJEKTA*			
VRSTA NAČRTA	*ODGOVORNI VODJA PROJEKTA*			
DATUM	*ODGOVORNI PROJEKTANT ARHITEKTURE*	*PODPIS*	*DATUM*	*ID. ŠTEVILKA PRI IZS*
ŠT.LISTA	*PROJEKTANT ARHITEKTURE*			

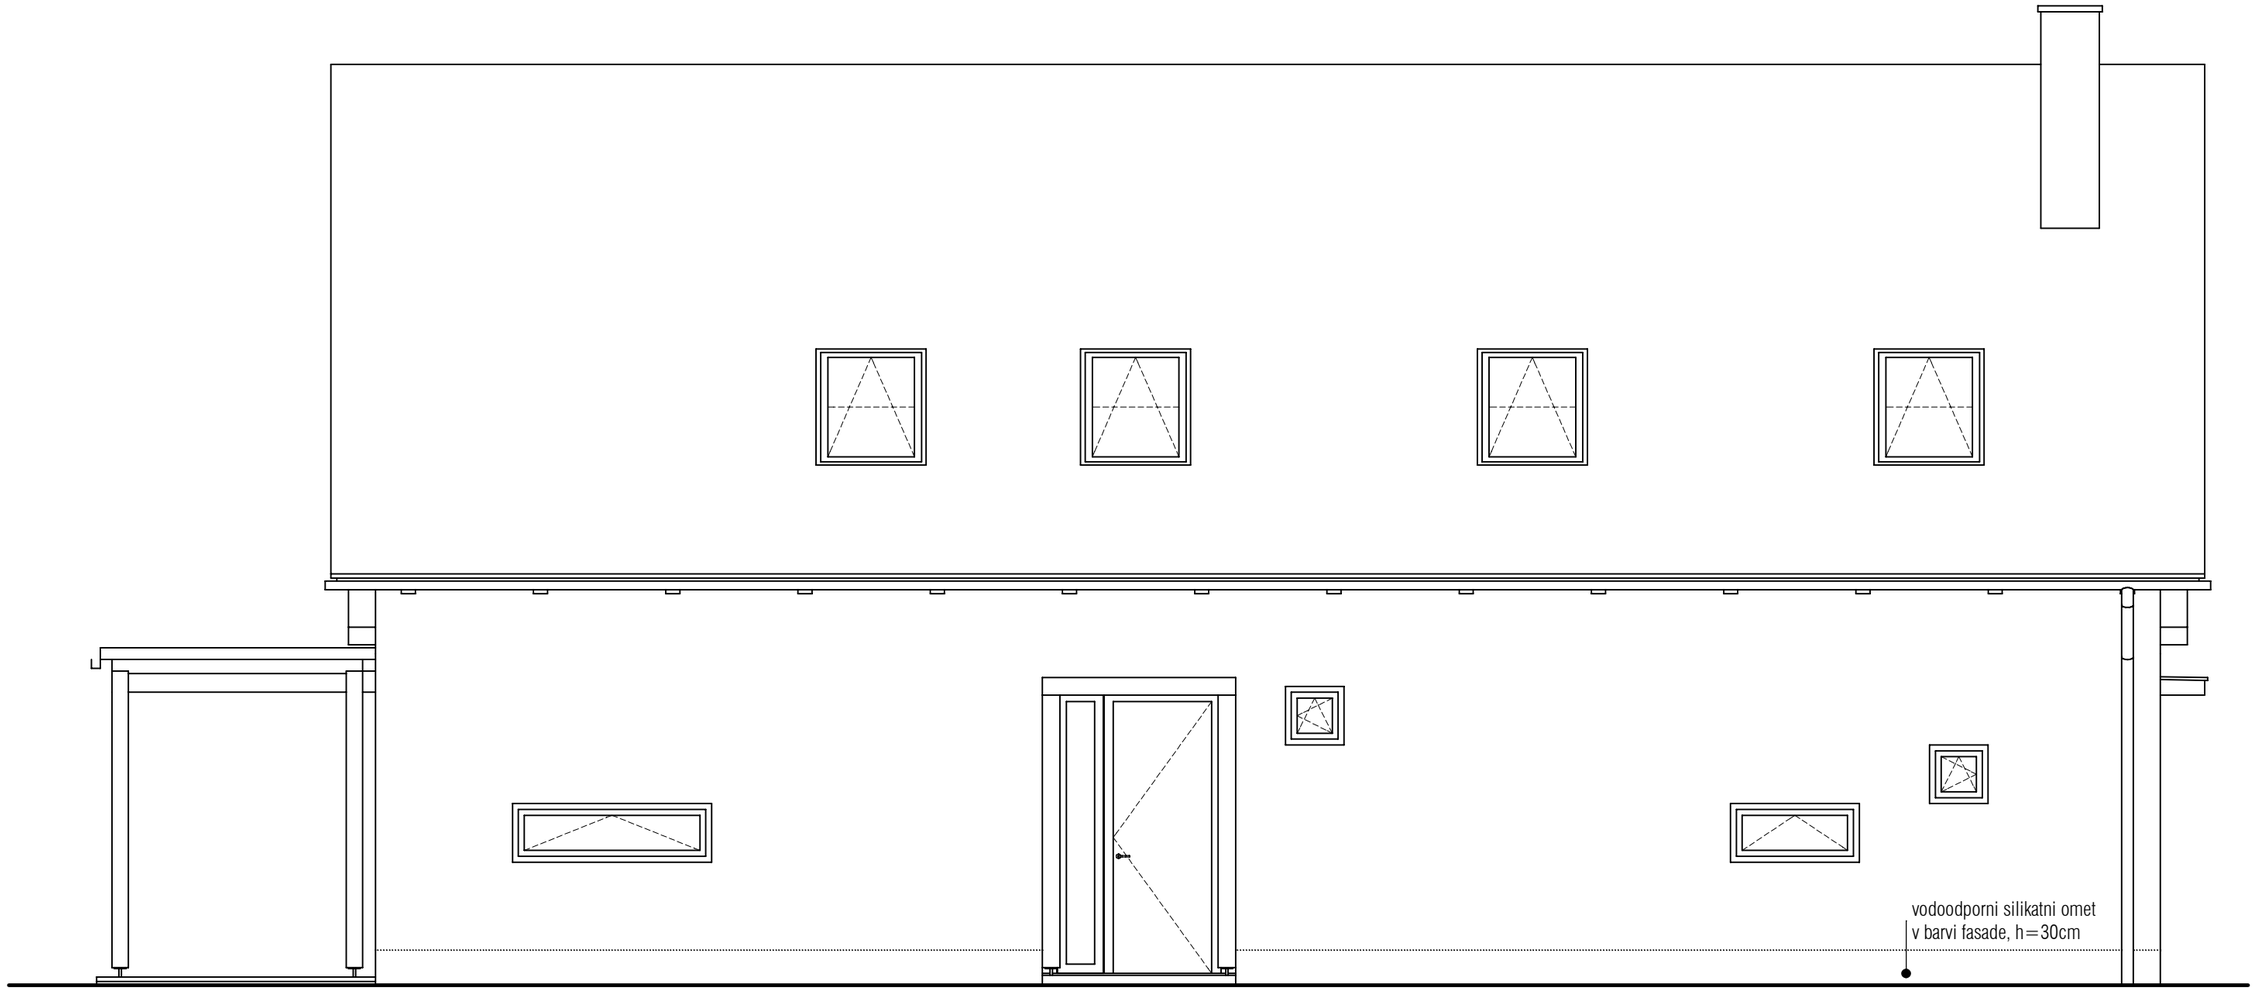

severna fasada

M 1:50

	IZVAJALEC			
	INVESTITOR			
ŠTEVILKA PROJEKTA	*GRADNJA*			
VRSTA PROJ. DOKUM.	*LOKACIJA OBJEKTA*			
VRSTA NAČRTA	*ODGOVORNI VODJA PROJEKTA*			
DATUM	*ODGOVORNI PROJEKTANT ARHITEKTURE*	*PODPIS*	*DATUM*	*ID. ŠTEVILKA PRI IZS*
ŠT.LISTA	*PROJEKTANT ARHITEKTURE*			

vzhodna fasada

M 1:50

	IZVAJALEC			
	INVESTITOR			
ŠTEVILKA PROJEKTA	*GRADNJA*			
VRSTA PROJ. DOKUM.	*LOKACIJA OBJEKTA*			
VRSTA NAČRTA	*ODGOVORNI VODJA PROJEKTA*			
DATUM	*ODGOVORNI PROJEKTANT ARHITEKTURE*	*PODPIS*	*DATUM*	*ID. ŠTEVILKA PRI IZS*
ŠT.LISTA	*PROJEKTANT ARHITEKTURE*			