

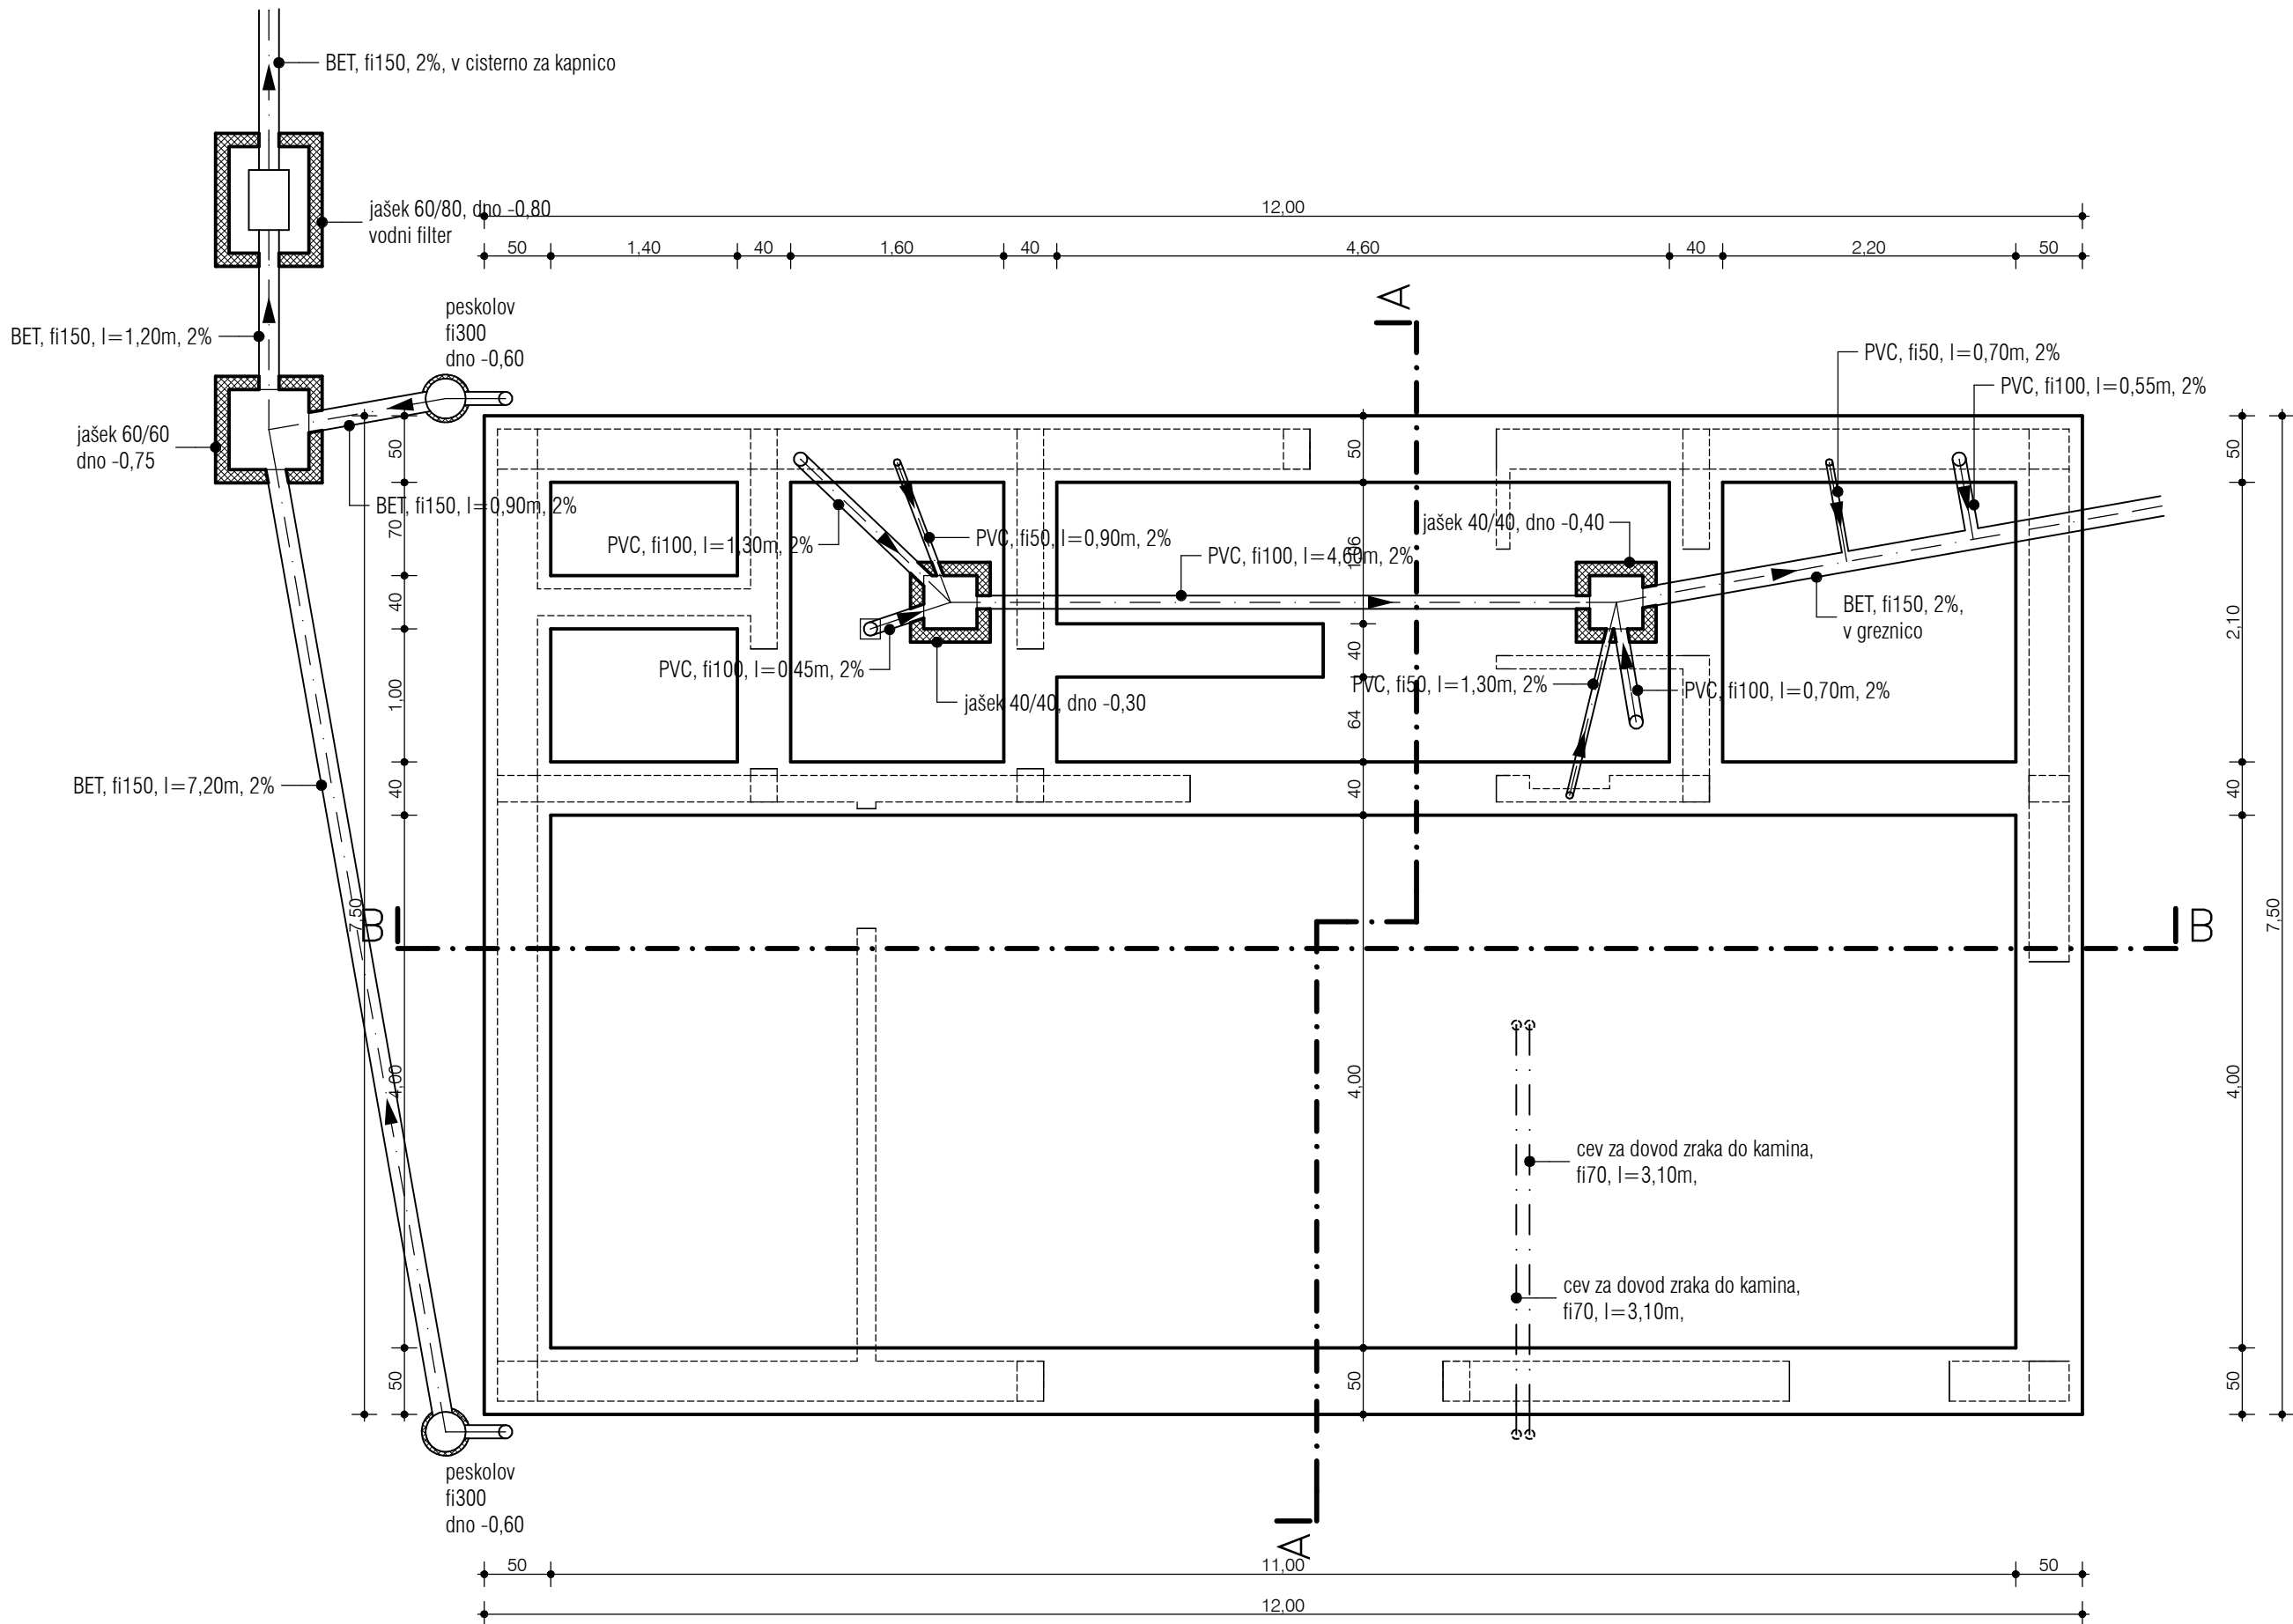
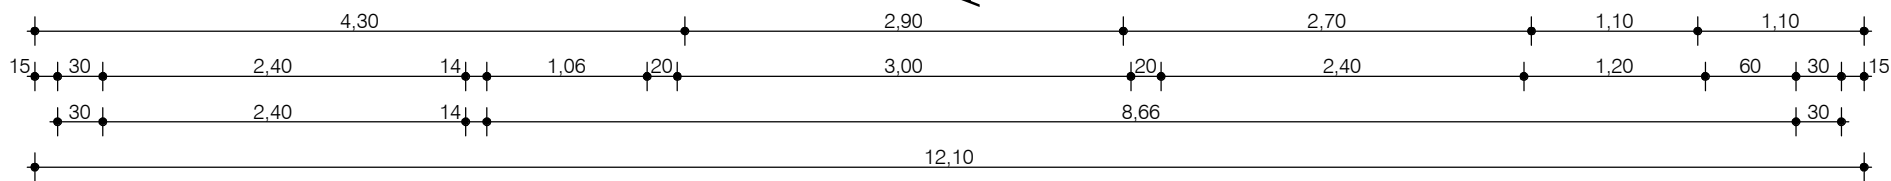
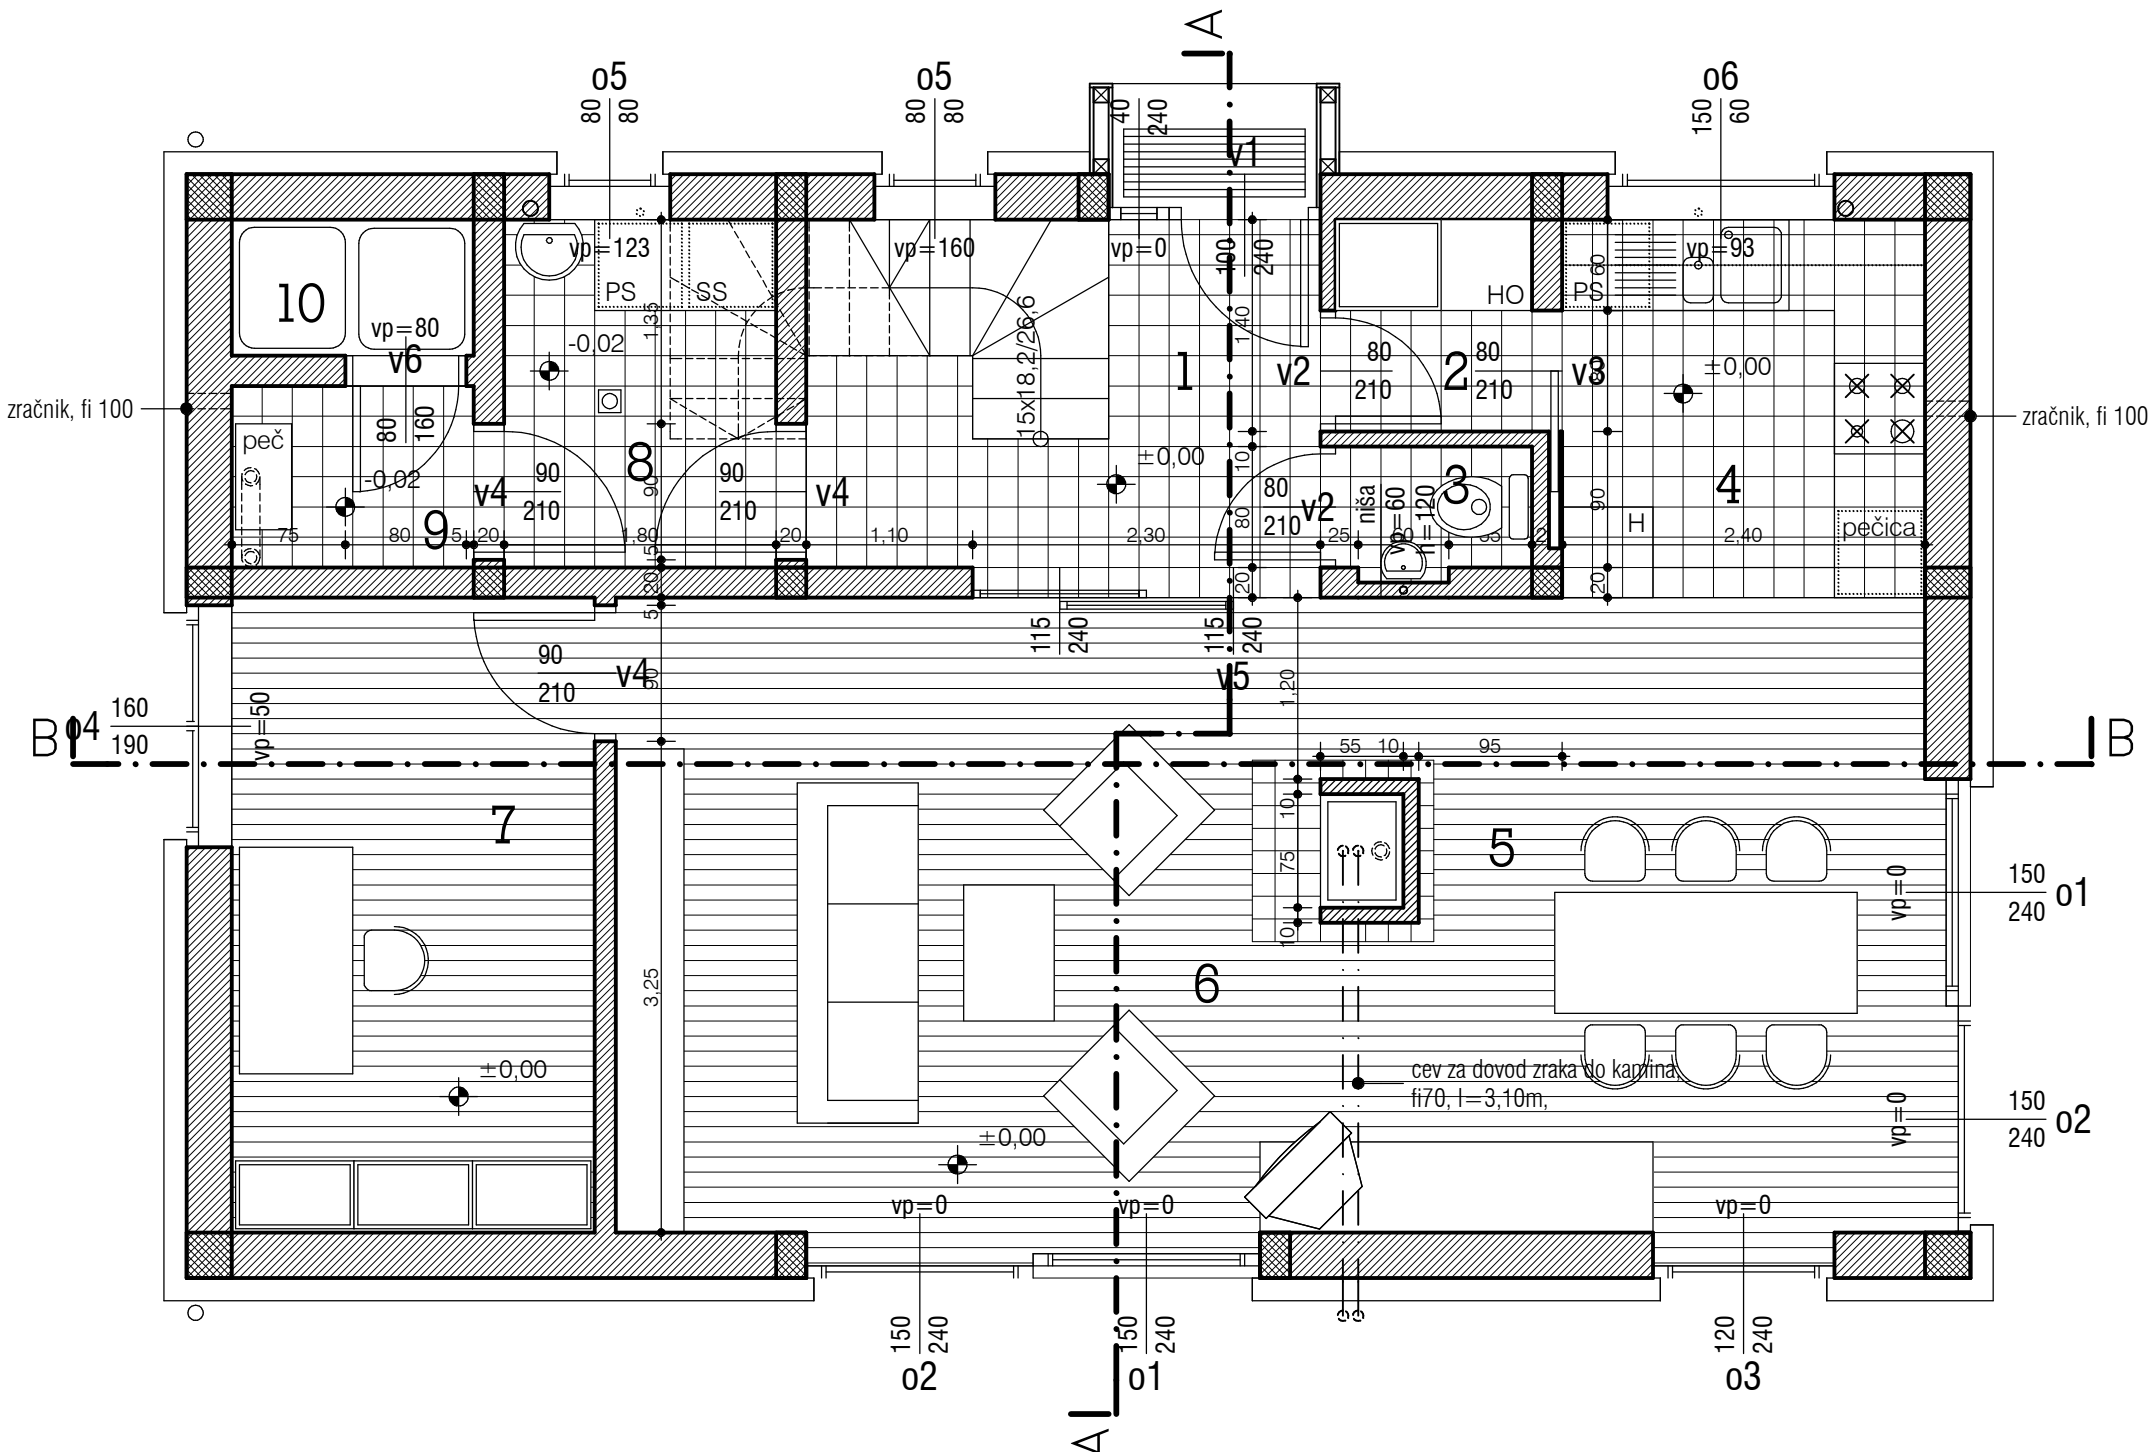


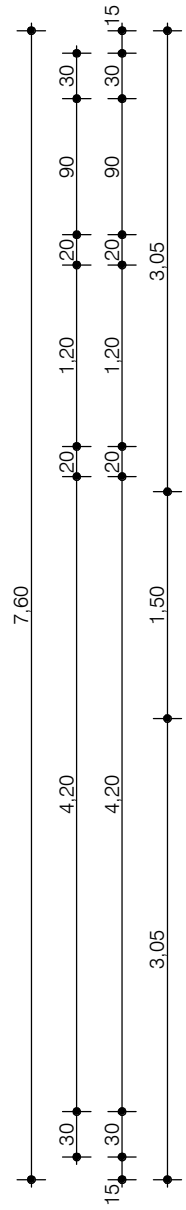

tloris temeljev

M 1:50

	IZVAJALEC			
	INVESTITOR			
ŠTEVILKA PROJEKTA	GRADNJA			
VRSTA PROJ. DOKUM.	LOKACIJA OBJEKTA			
VRSTA NAČRTA	ODGOVORNI VODJA PROJEKTA			
DATUM	ODGOVORNI PROJEKTANT ARHITEKTURE	PODPIS	DATUM	ID. ŠTEVILKA PRI IZS
ŠT.LISTA	PROJEKTANT ARHITEKTURE			

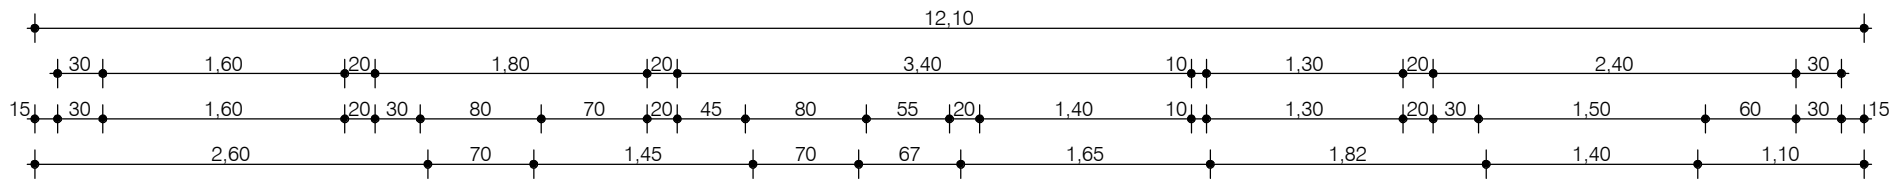

tlaki ter koristne (netto) površine

ŠT.	PROSTOR	TLAK	POVRŠINA
1	predsoba in stopnišče	keramika	7,82 m²
2	shramba	keramika	1,82 m²
3	stranišče	keramika	1,10 m²
4	kuhinja	keramika	6,00 m²
5	jedilnica	parket	14,07 m²
6	dnevna soba	parket	22,30 m²
7	kabinet	parket	10,08 m²
8	utiliti	keramika	4,14 m²
9	kotlovnica	keramika	1,92 m²
10	shramba za kurilno olje	oljeneprepustni premaz	1,44 m²
SKUPAJ (brez zunanjih površin)			70,69 m²


legenda konstrukcije

	opečni zidaki
	armirani beton
	nearmirani beton

tloris pritličja

M 1:50

	IZVAJALEC			
	INVESTITOR			
ŠTEVILKA PROJEKTA	GRADNJA			
VRSTA PROJ. DOKUM.	LOKACIJA OBJEKTA			
VRSTA NAČRTA	ODGOVORNI VODJA PROJEKTA			
DATUM	ODGOVORNI PROJEKTANT ARHITEKTURE	PODPIS	DATUM	ID. ŠTEVILKA PRI IZS
ŠT.LISTA	PROJEKTANT ARHITEKTURE			

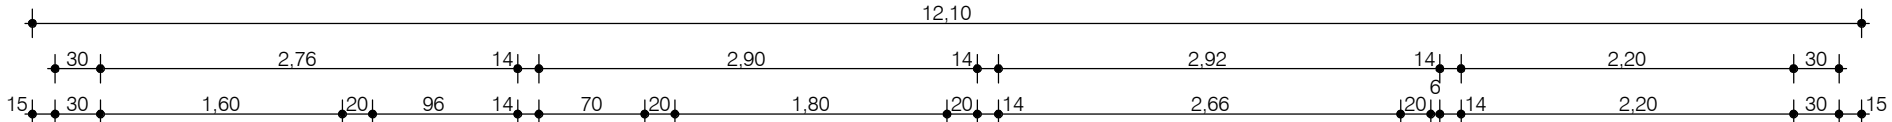

tlaki ter koristne (netto) površine			
ŠT.	PROSTOR	TLAK	POVRŠINA
11	hodnik in stopnišče	parket	2,64 m ²
12	garderoba	parket	6,89 m ²
13	kopalnica	parket	5,19 m ²
14	spalnica	keramika	16,13 m ²
15	soba	parket	13,57 m ²
16	soba	parket	16,17 m ²
17	kopalnica	keramika	6,51 m ²
SKUPAJ (brez zunanjih površin)			67,10 m ²


legenda konstrukcije

	opečni zidaki
	armirani beton
	nearmirani beton

tloris mansarde

M 1:50


	IZVAJALEC		
	INVESTITOR		
ŠTEVILKA PROJEKTA	GRADNJA		
VRSTA PROJ. DOKUM.	LOKACIJA OBJEKTA		
VRSTA NAČRTA	ODGOVORNI VODJA PROJEKTA		
DATUM	ODGOVORNI PROJEKTANT ARHITEKTURE	PODPIS	DATUM
	ID. ŠTEVILKA PRI IZS		
ŠT.LISTA	PROJEKTANT ARHITEKTURE		

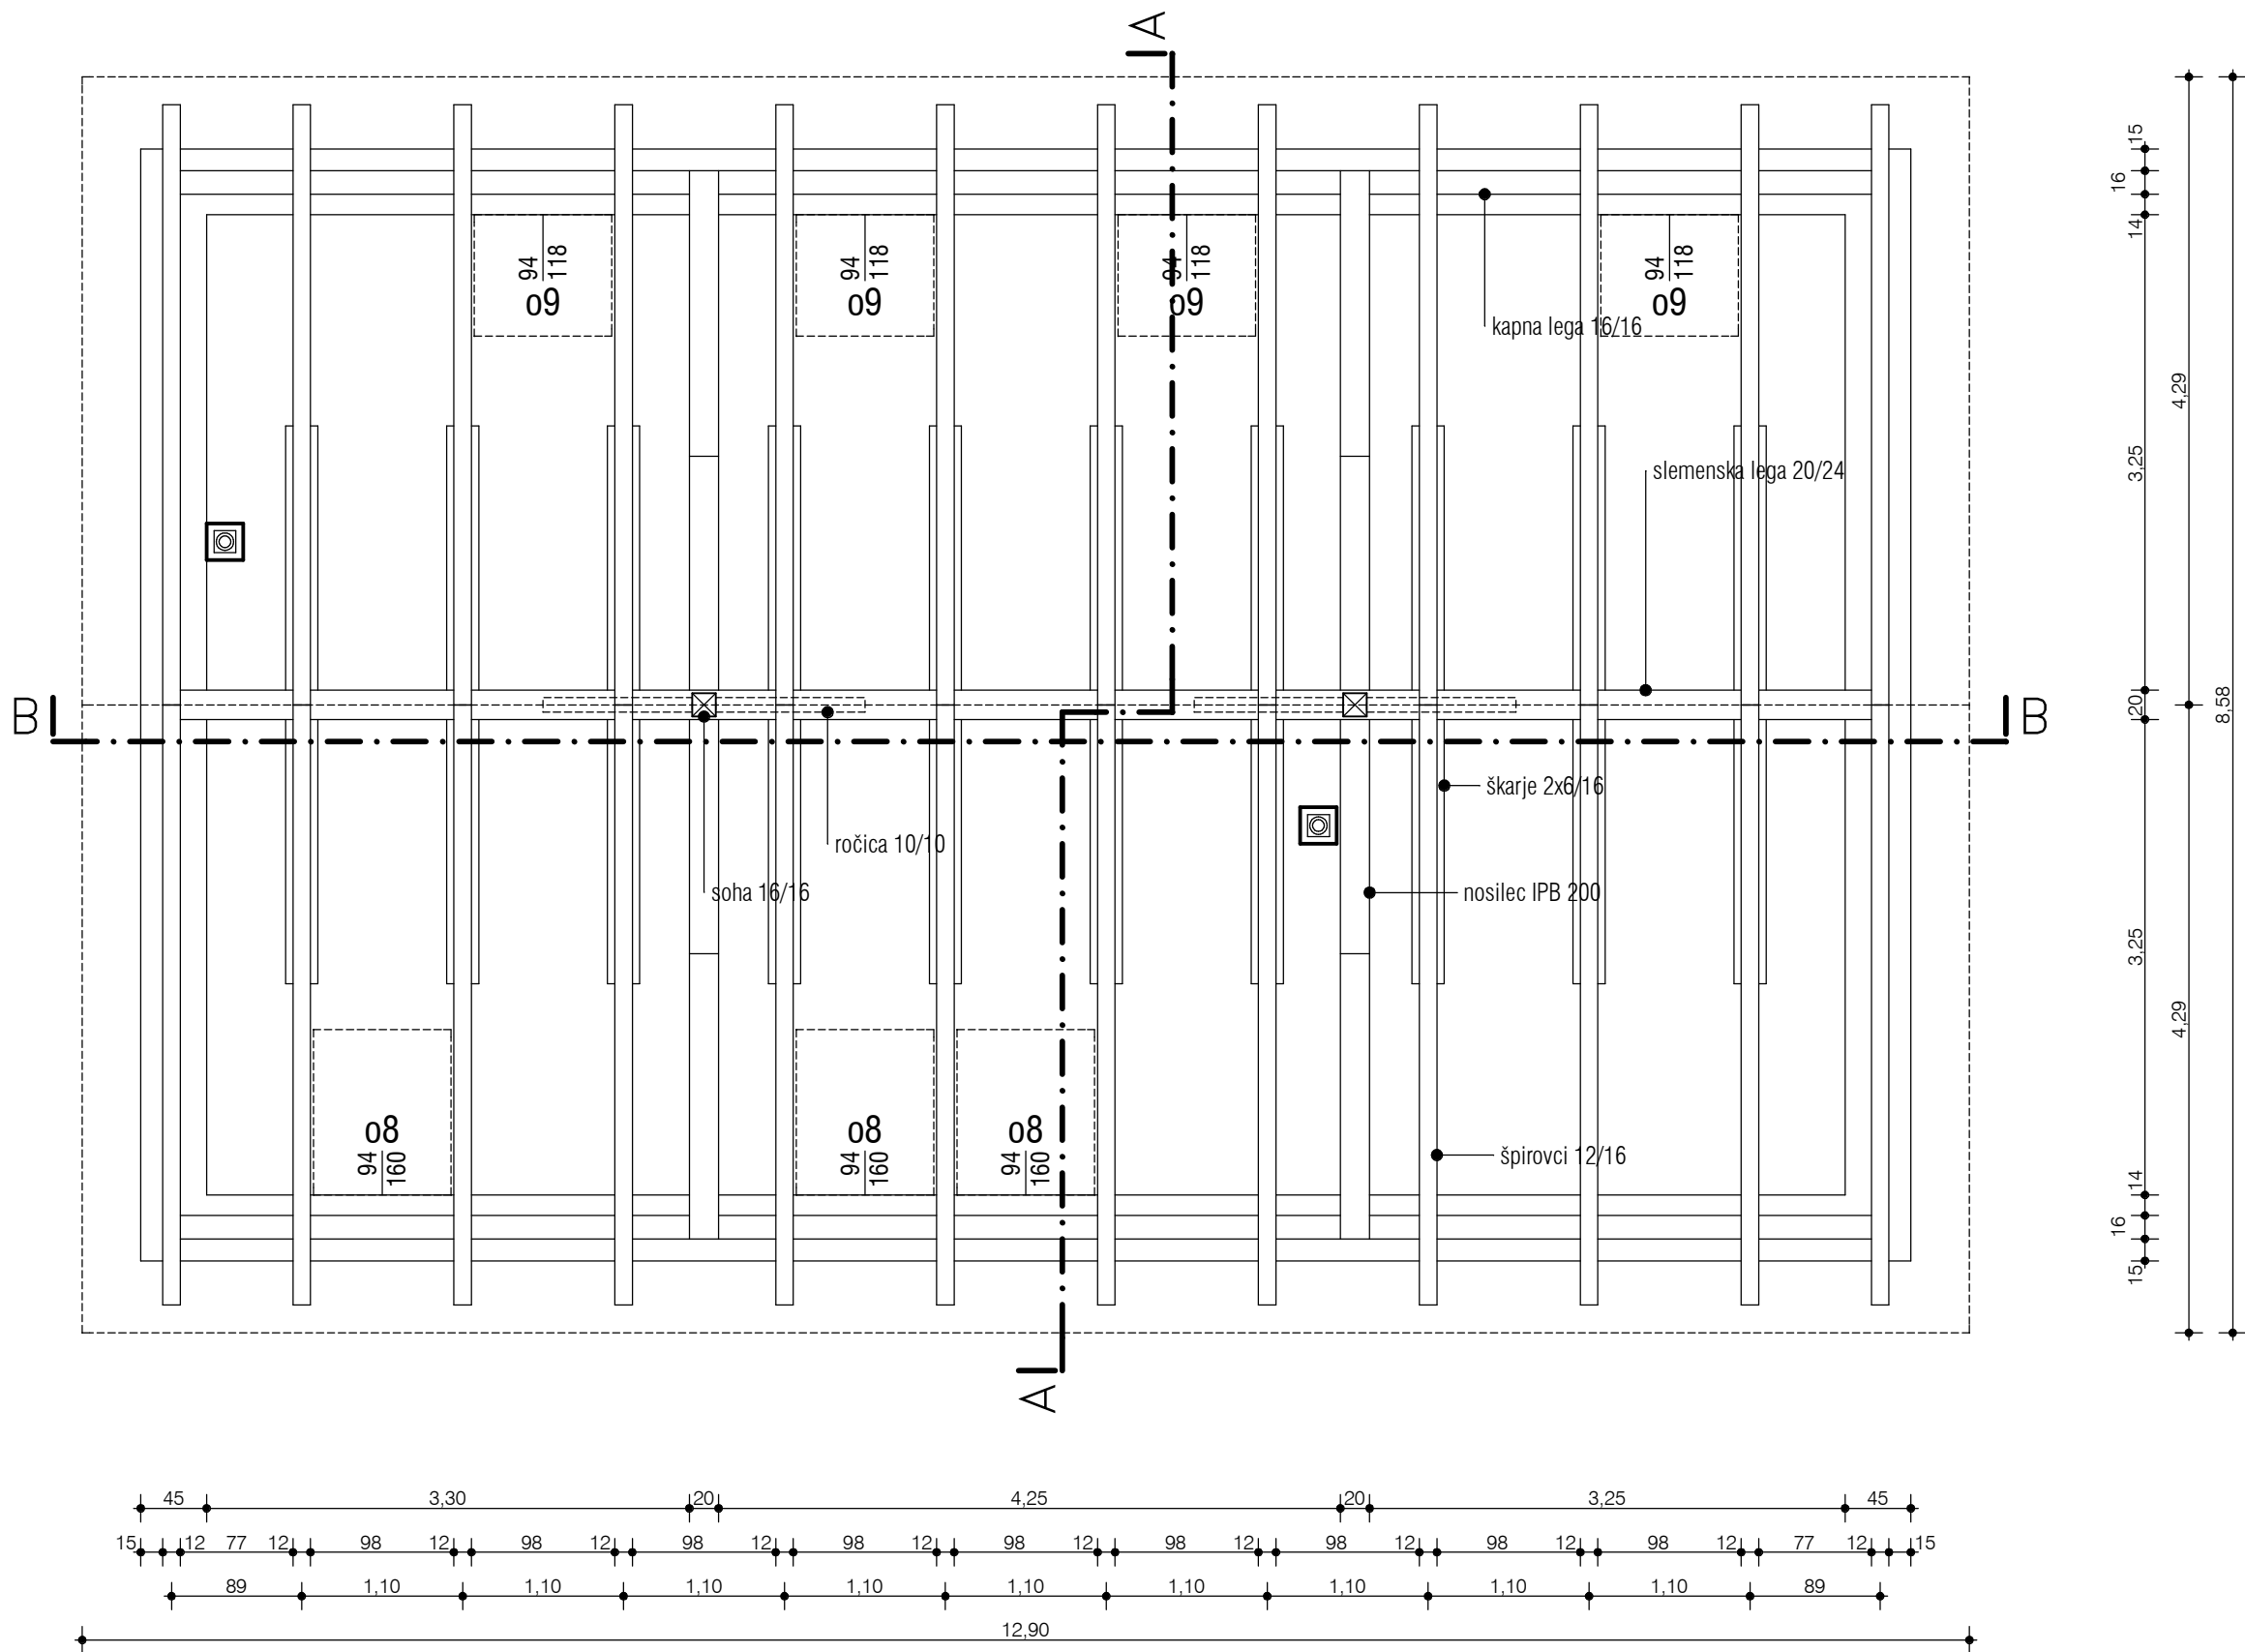

tloris ostrešja


M 1:50

	IZVAJALEC			
	INVESTITOR			
ŠTEVILKA PROJEKTA	GRADNJA			
VRSTA PROJ. DOKUM.	LOKACIJA OBJEKTA			
VRSTA NAČRTA	ODGOVORNI VODJA PROJEKTA			
DATUM	ODGOVORNI PROJEKTANT ARHITEKTURE	PODPIS	DATUM	ID. ŠTEVILKA PRI IZS
ŠT. LISTA	PROJEKTANT ARHITEKTURE			

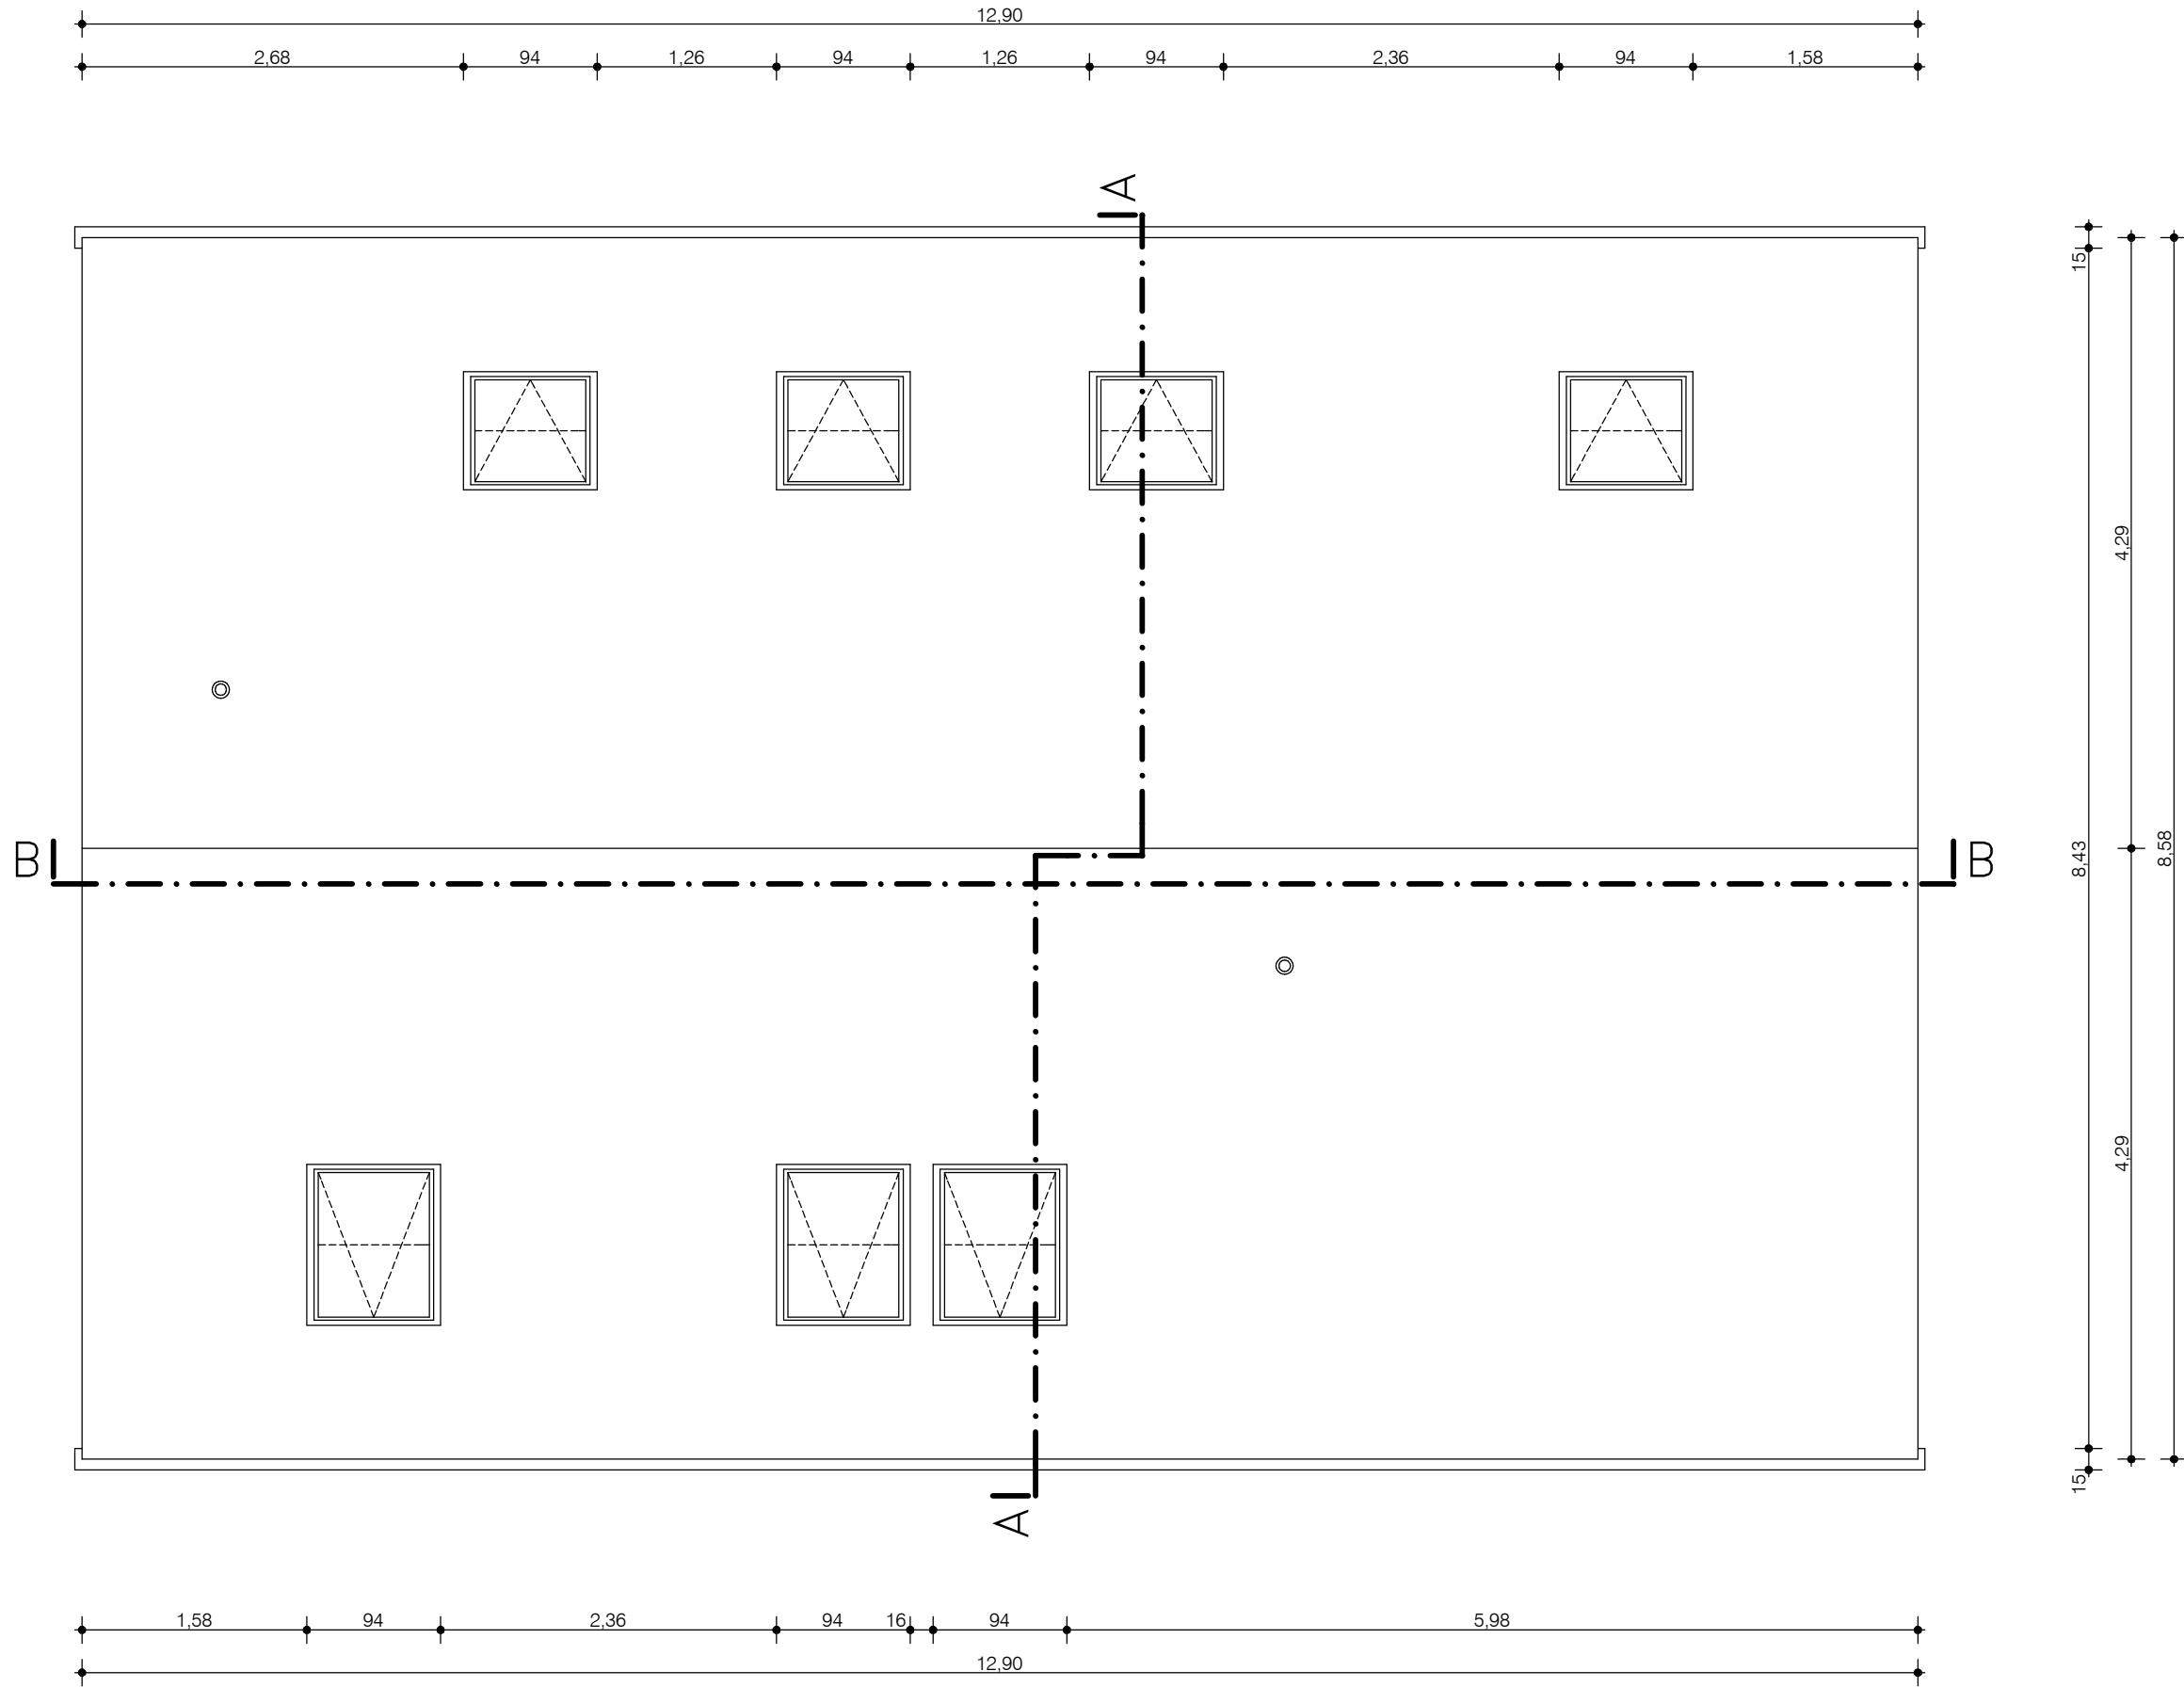

tloris strehe M 1:50

	IZVAJALEC		
	INVESTITOR		
ŠTEVILKA PROJEKTA	GRADNJA		
VRSTA PROJ. DOKUM.	LOKACIJA OBJEKTA		
VRSTA NAČRTA	ODGOVORNI VODJA PROJEKTA		
DATUM	ODGOVORNI PROJEKTANT ARHITEKTURE	PODPIS	DATUM
ŠT.LISTA	ID. ŠTEVILKA PRI IZS		
	PROJEKTANT ARHITEKTURE		

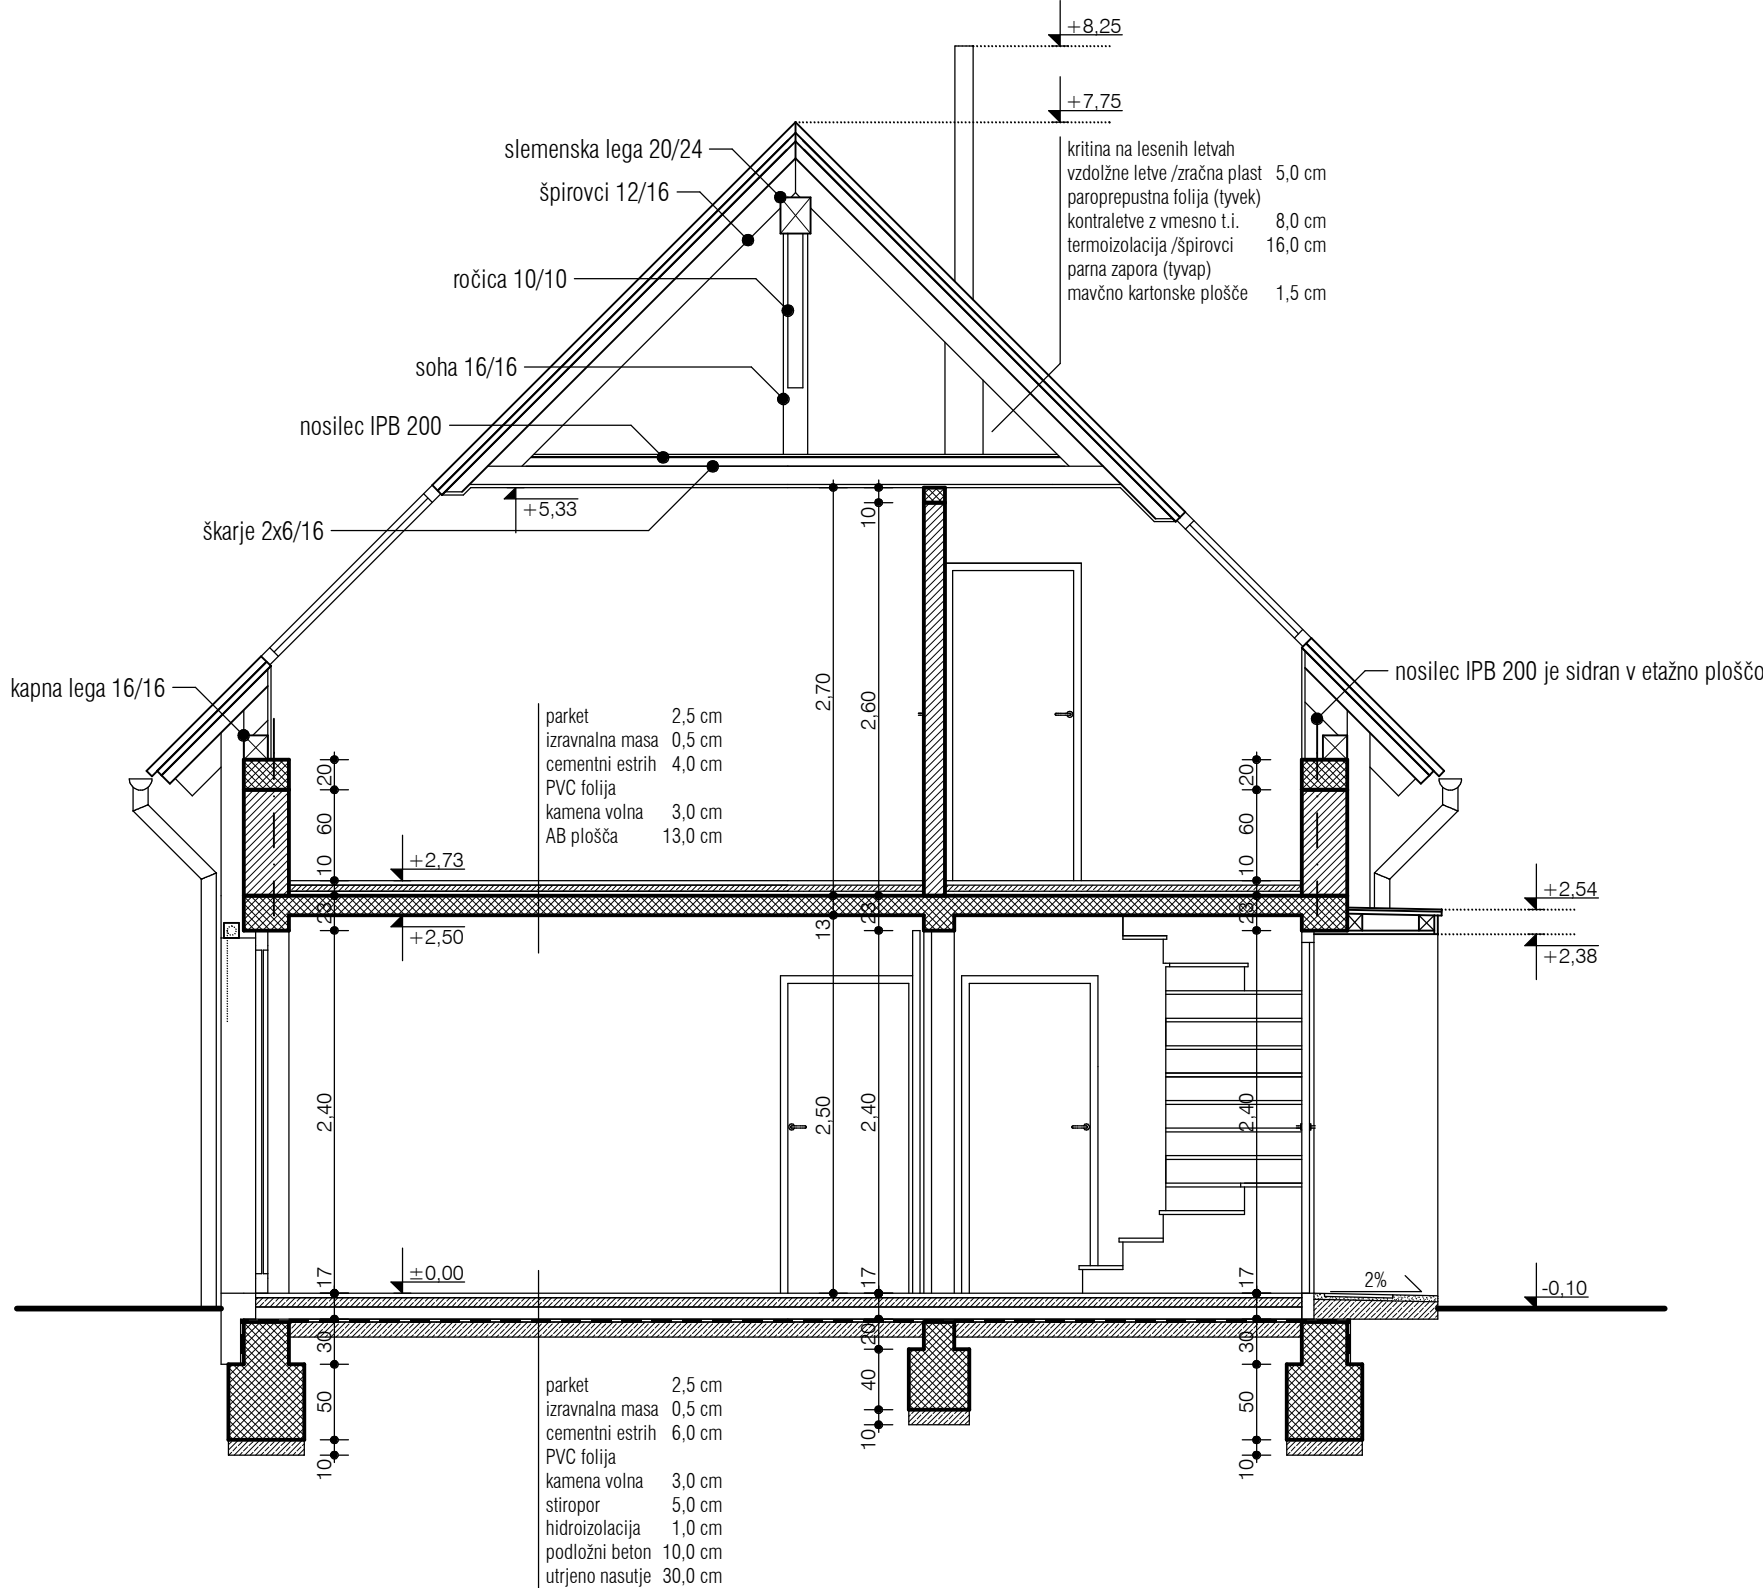


legenda konstrukcije

	opečni zidaki
	armirani beton
	nearmirani beton

prerez A-A

M 1:50

	IZVAJALEC			
	INVESTITOR			
ŠTEVILKA PROJEKTA	GRADNJA			
VRSTA PROJ. DOKUM.	LOKACIJA OBJEKTA			
VRSTA NACRTA	ODGOVORNI VODJA PROJEKTA			
DATUM	ODGOVORNI PROJEKTANT ARHITEKTURE	PODPIS	DATUM	ID. ŠTEVILKA PRI IZS
ŠTLISTA	PROJEKTANT ARHITEKTURE			

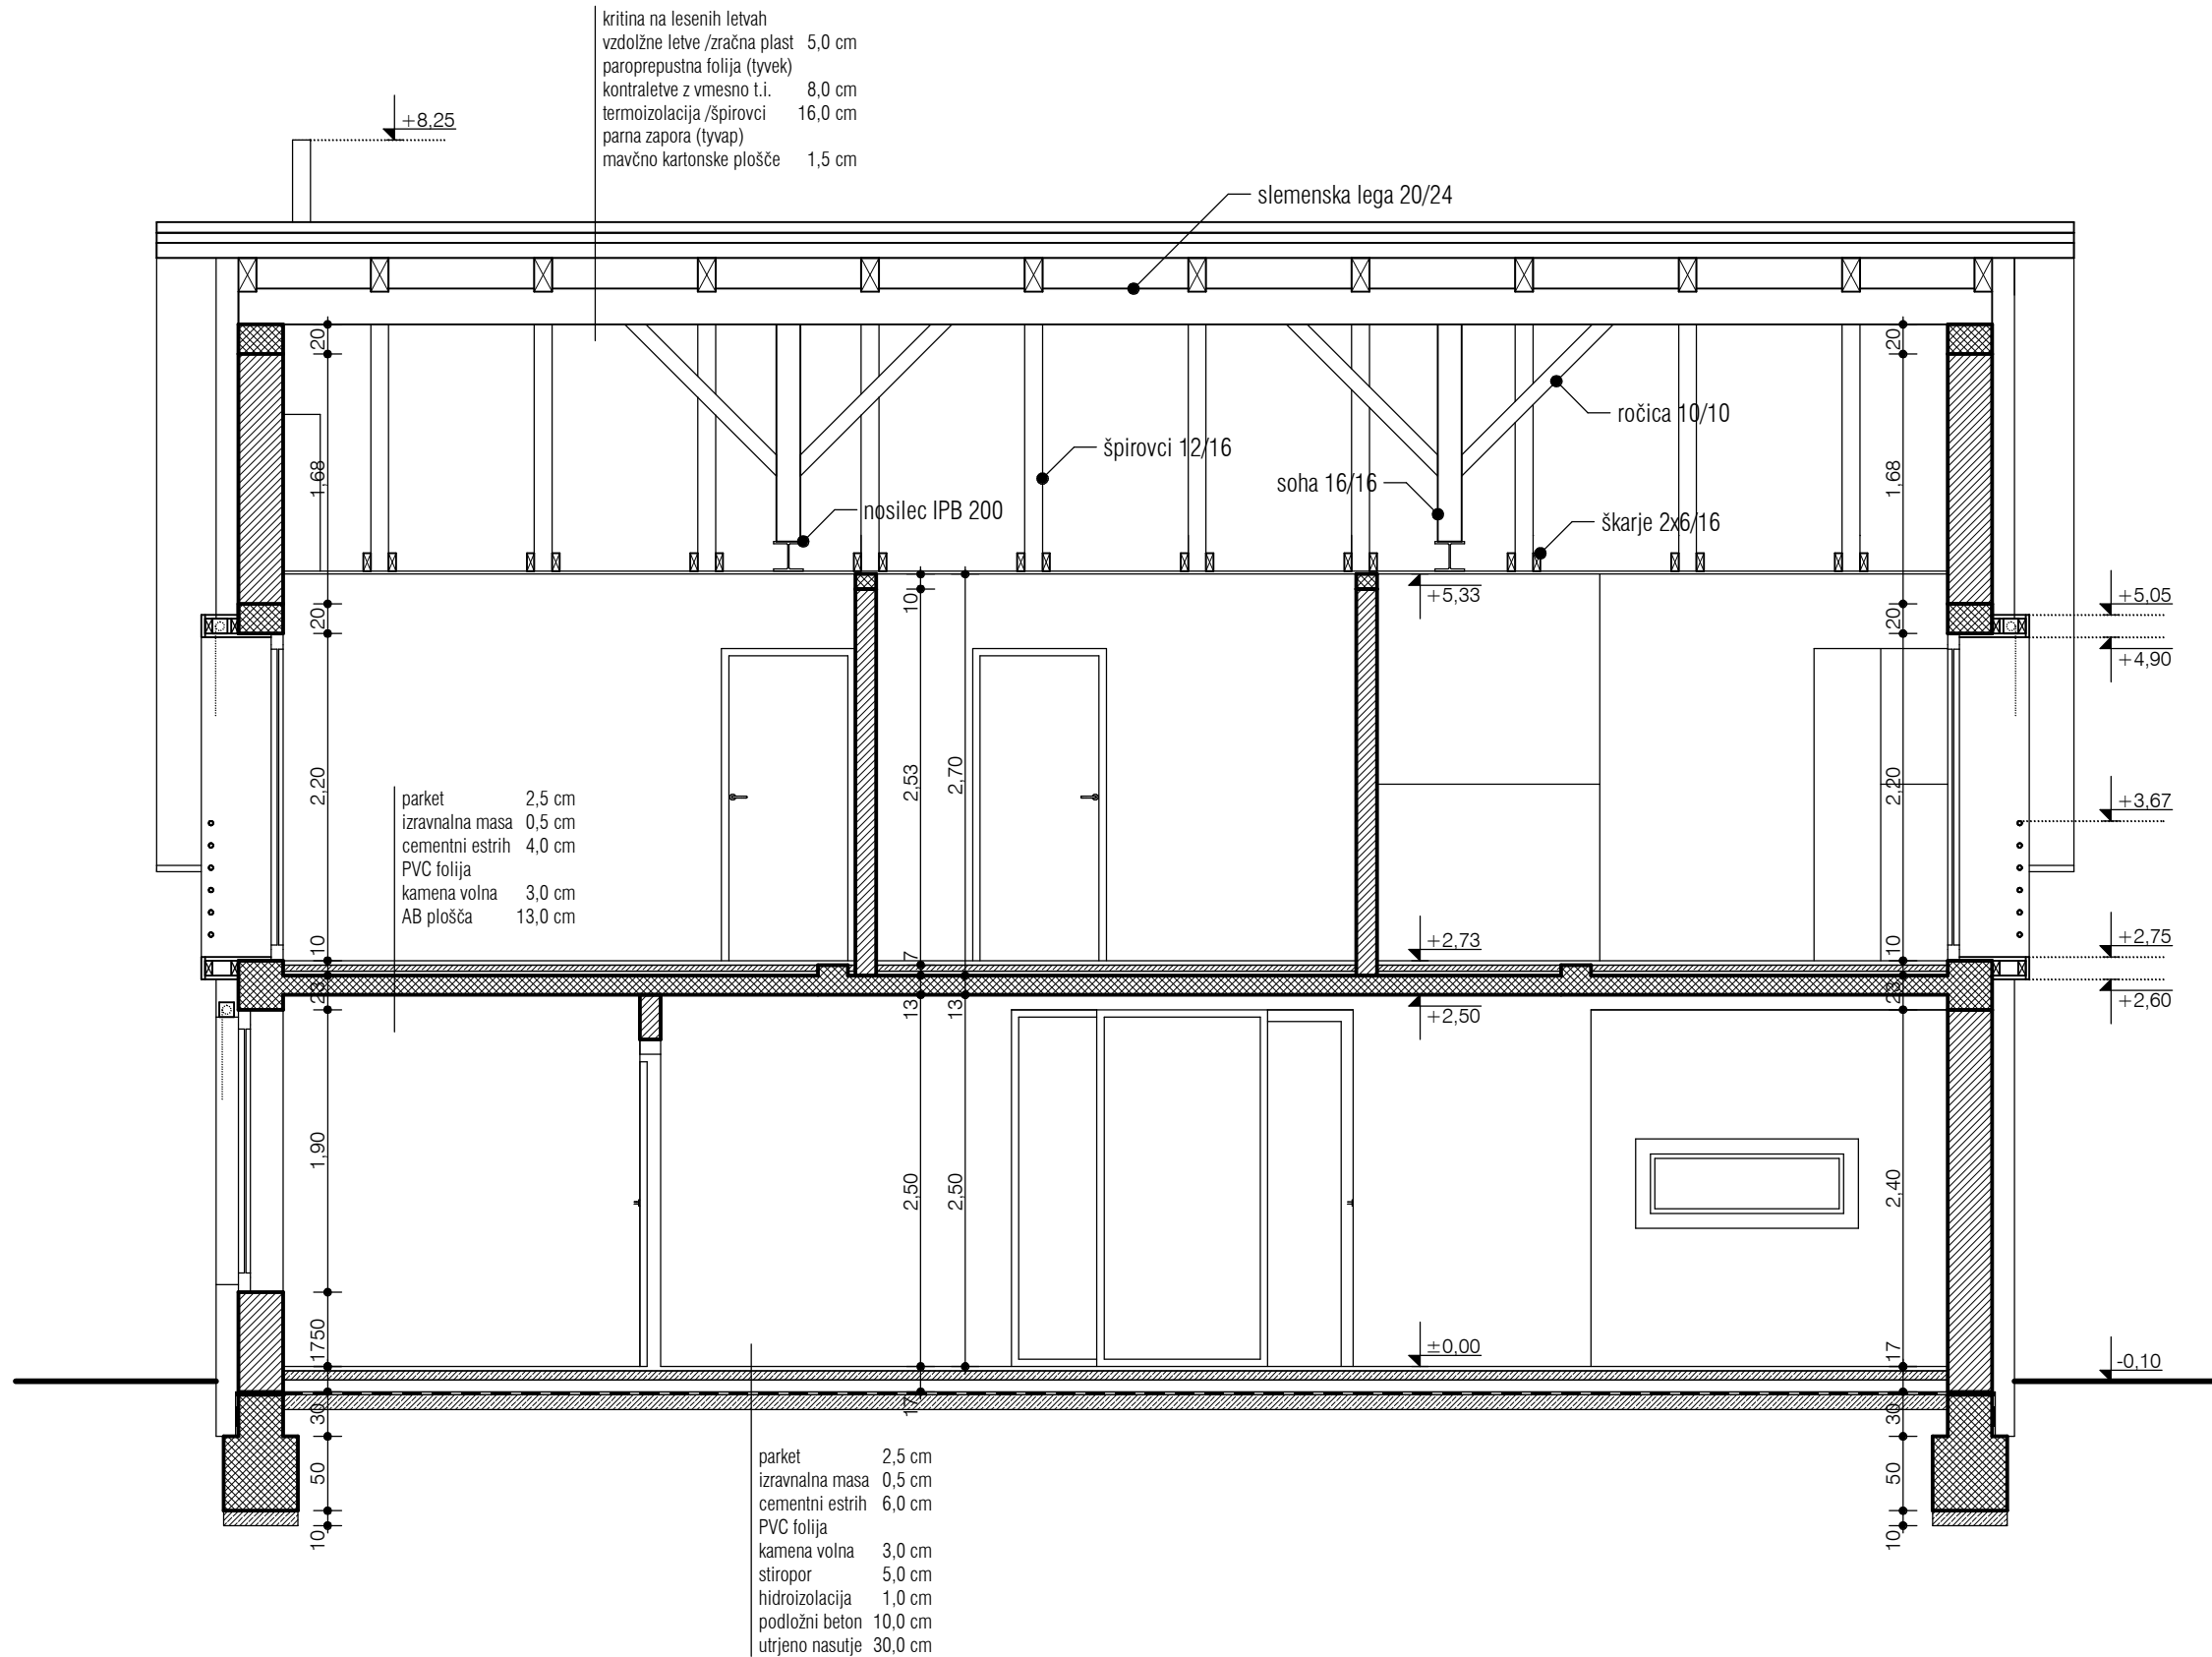

legenda konstrukcije	
	opečni zidaki
	armirani beton
	nearmirani beton

prerez B-B

M 1:50

	IZVAJALEC			
	INVESTITOR			
ŠTEVILKA PROJEKTA	GRADNJA			
VRSTA PROJ. DOKUM.	LOKACIJA OBJEKTA			
VRSTA NAČRTA	ODGOVORNI VODJA PROJEKTA			
DATUM	ODGOVORNI PROJEKTANT ARHITEKTURE	PODPIS	DATUM	ID. ŠTEVILKA PRI IZS
ŠT.LISTA	PROJEKTANT ARHITEKTURE			



južna fasada

M 1:50


	IZVAJALEC			
	INVESTITOR			
ŠTEVILKA PROJEKTA	GRADNJA			
VRSTA PROJ. DOKUM.	LOKACIJA OBJEKTA			
VRSTA NAČRTA	ODGOVORNI VODJA PROJEKTA			
DATUM	ODGOVORNI PROJEKTANT ARHITEKTURE	PODPIS	DATUM	ID. ŠTEVILKA PRI IZS
ŠT.LISTA	PROJEKTANT ARHITEKTURE			



severna fasada

M 1:50


	IZVAJALEC			
	INVESTITOR			
ŠTEVILKA PROJEKTA	GRADNJA			
VRSTA PROJ. DOKUM.	LOKACIJA OBJEKTA			
VRSTA NAČRTA	ODGOVORNI VODJA PROJEKTA			
DATUM	ODGOVORNI PROJEKTANT ARHITEKTURE	PODPIS	DATUM	ID. ŠTEVILKA PRI IZS
ŠT.LISTA	PROJEKTANT ARHITEKTURE			

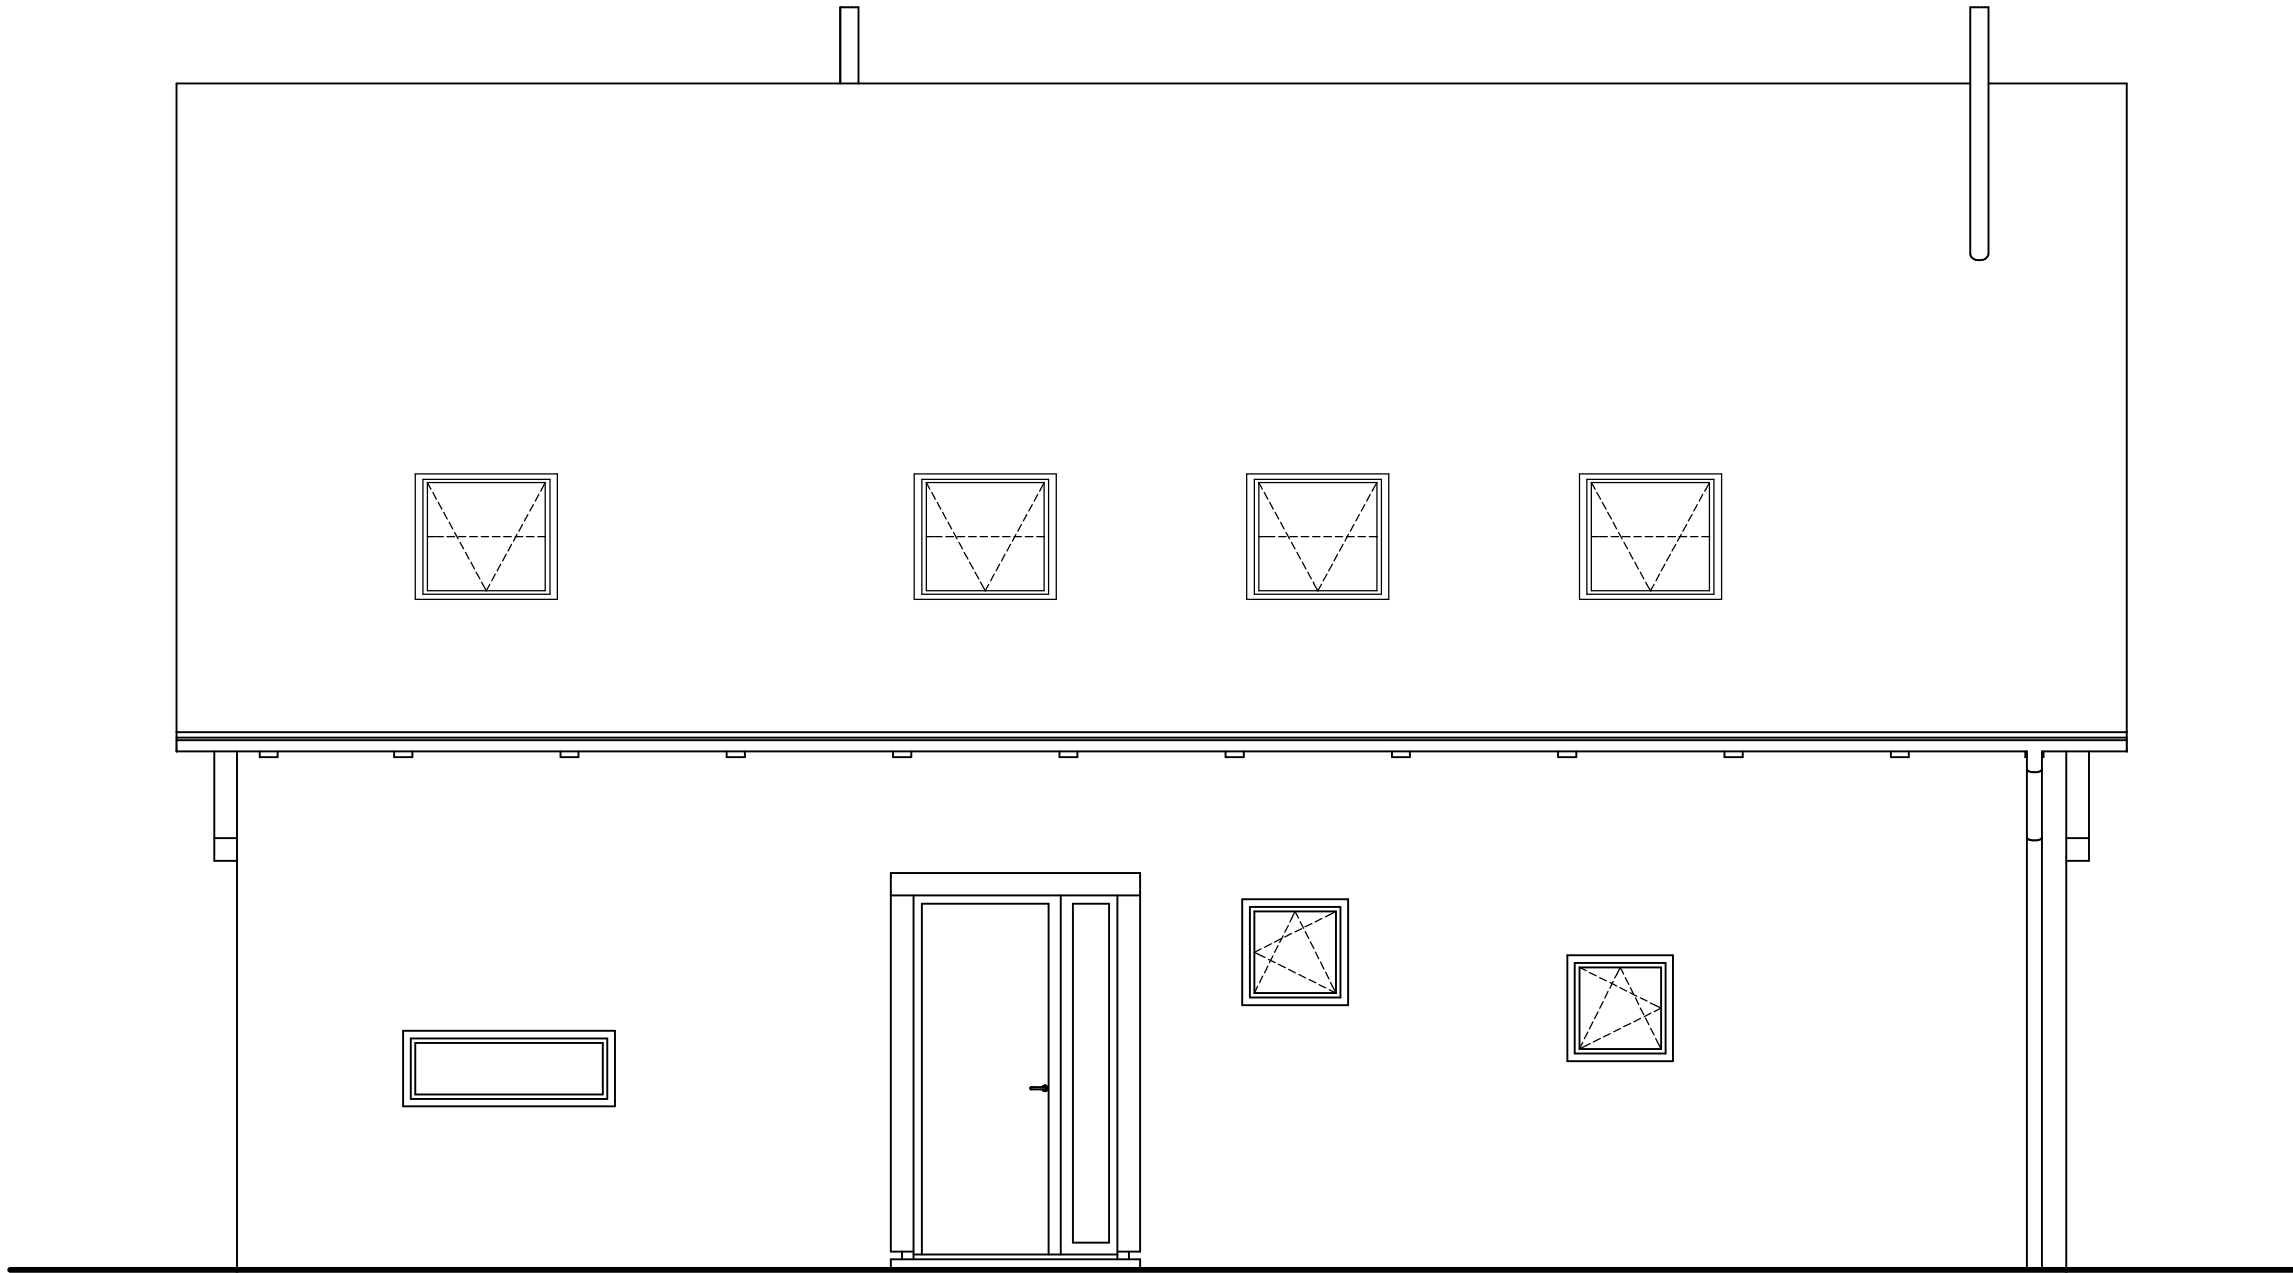

vzhodna fasada

M 1:50

	IZVAJALEC			
	INVESTITOR			
ŠTEVILKA PROJEKTA	GRADNJA			
VRSTA PROJ. DOKUM.	LOKACIJA OBJEKTA			
VRSTA NAČRTA	ODGOVORNI VODJA PROJEKTA			
DATUM	ODGOVORNI PROJEKTANT ARHITEKTURE	PODPIS	DATUM	ID. ŠTEVILKA PRI IZS
ŠT. LISTA	PROJEKTANT ARHITEKTURE			

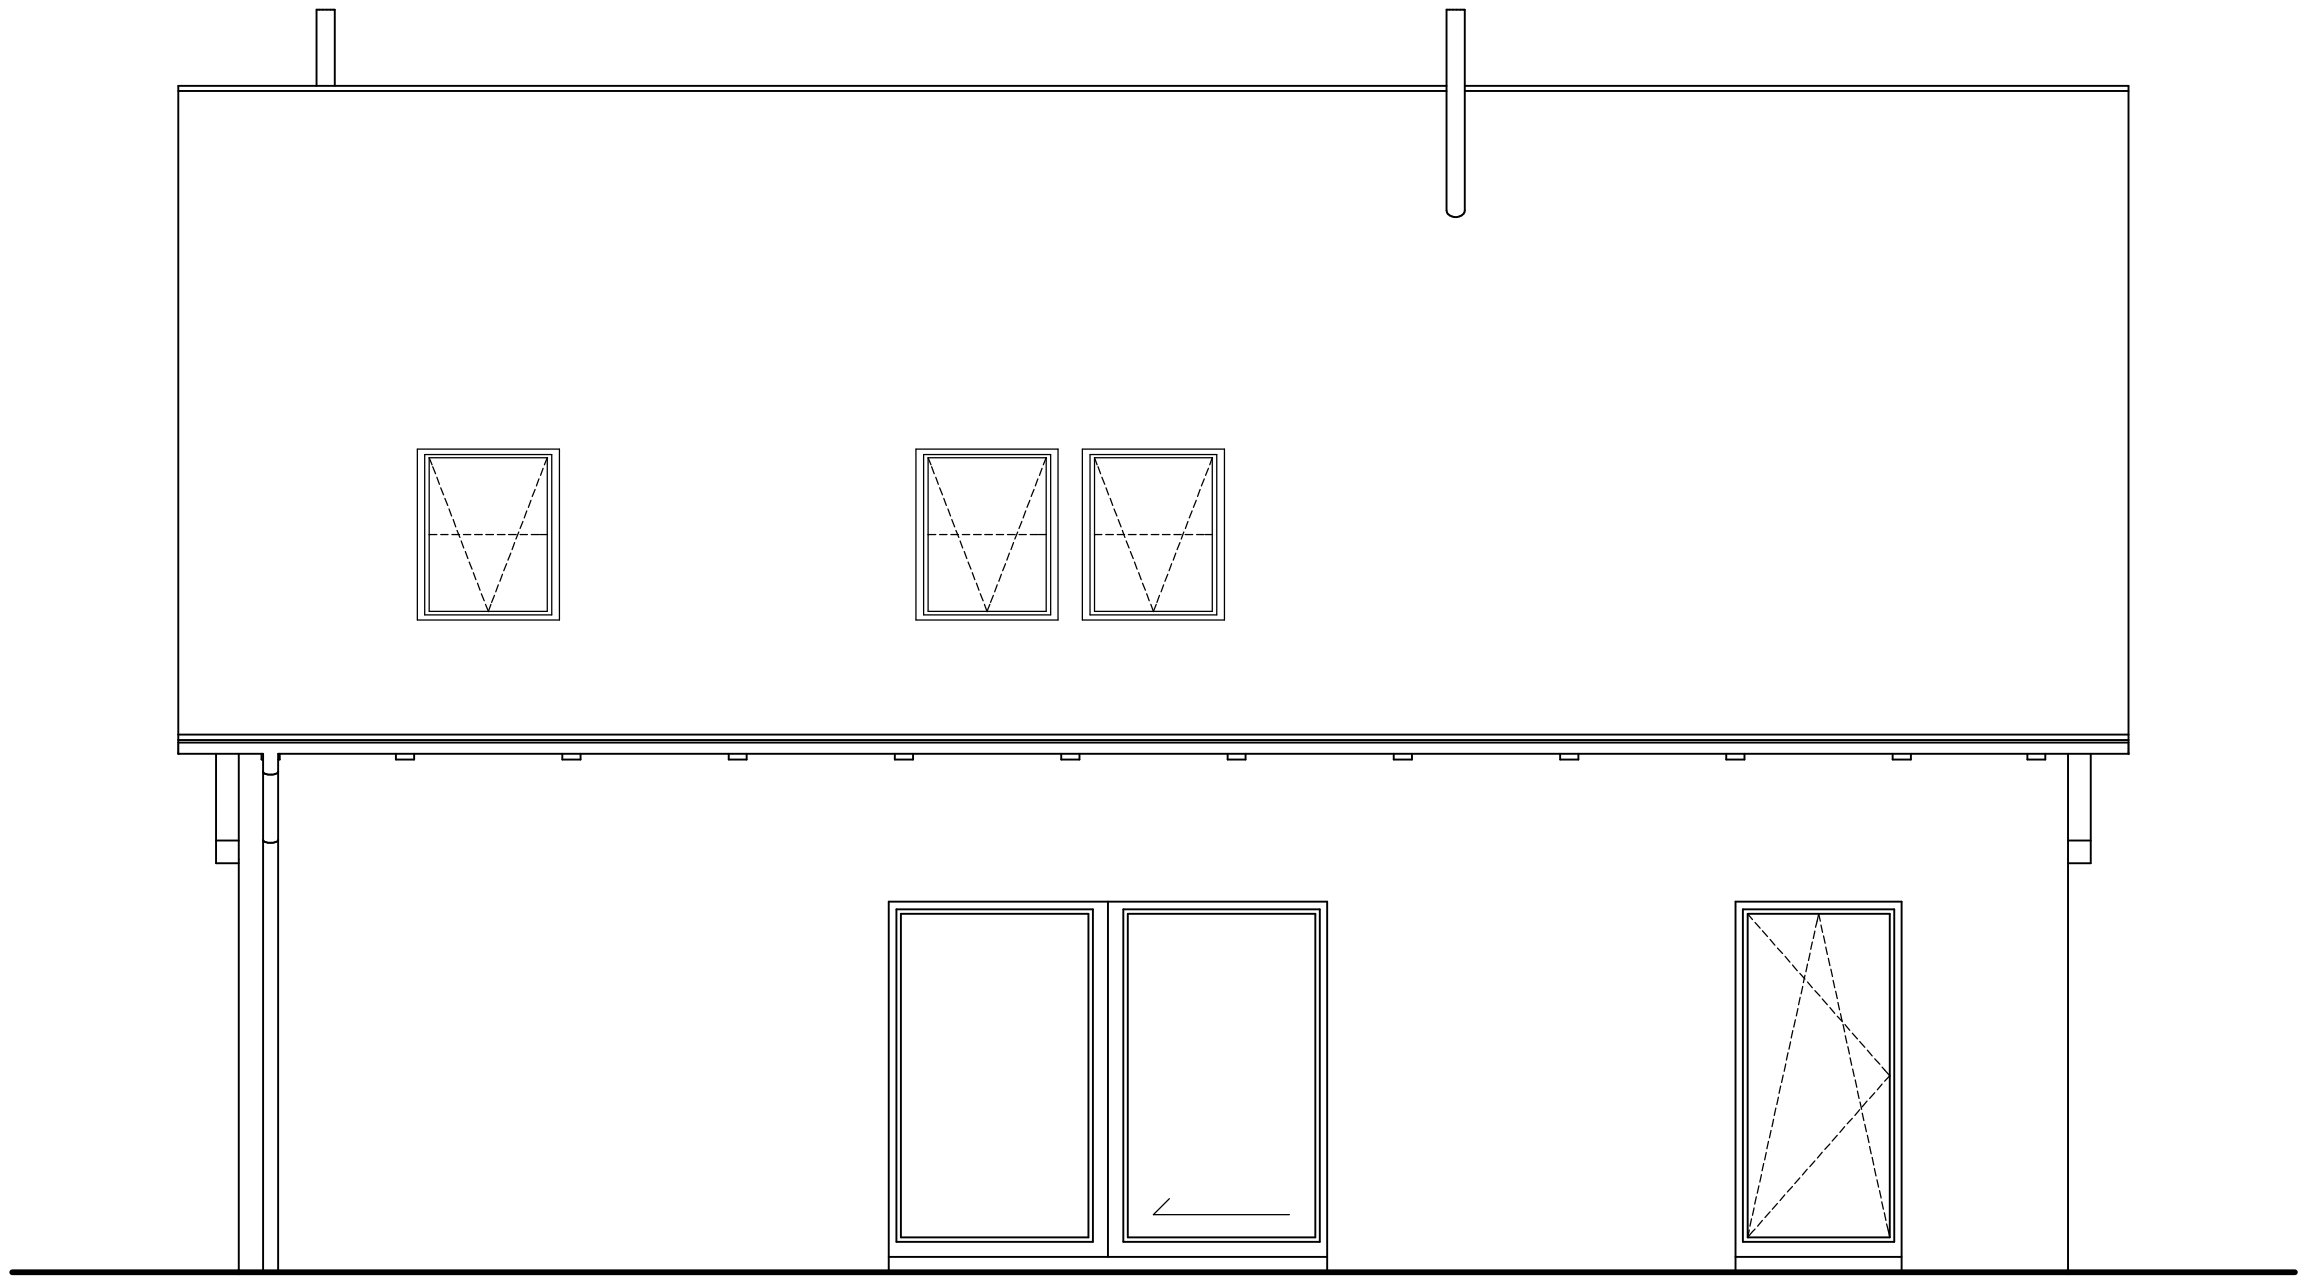

zahodna fasada

M 1:50

	IZVAJALEC			
	INVESTITOR			
ŠTEVILKA PROJEKTA	GRADNJA			
VRSTA PROJ. DOKUM.	LOKACIJA OBJEKTA			
VRSTA NAČRTA	ODGOVORNI VODJA PROJEKTA			
DATUM	ODGOVORNI PROJEKTANT ARHITEKTURE	PODPIS	DATUM	ID. ŠTEVILKA PRI IZS
ŠT. LISTA	PROJEKTANT ARHITEKTURE			