



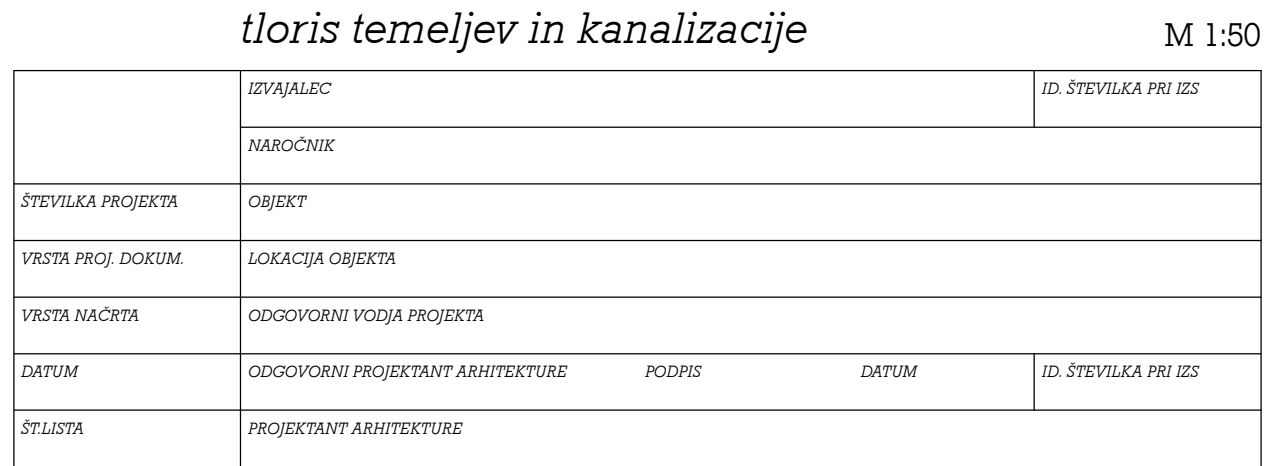

M 1:50

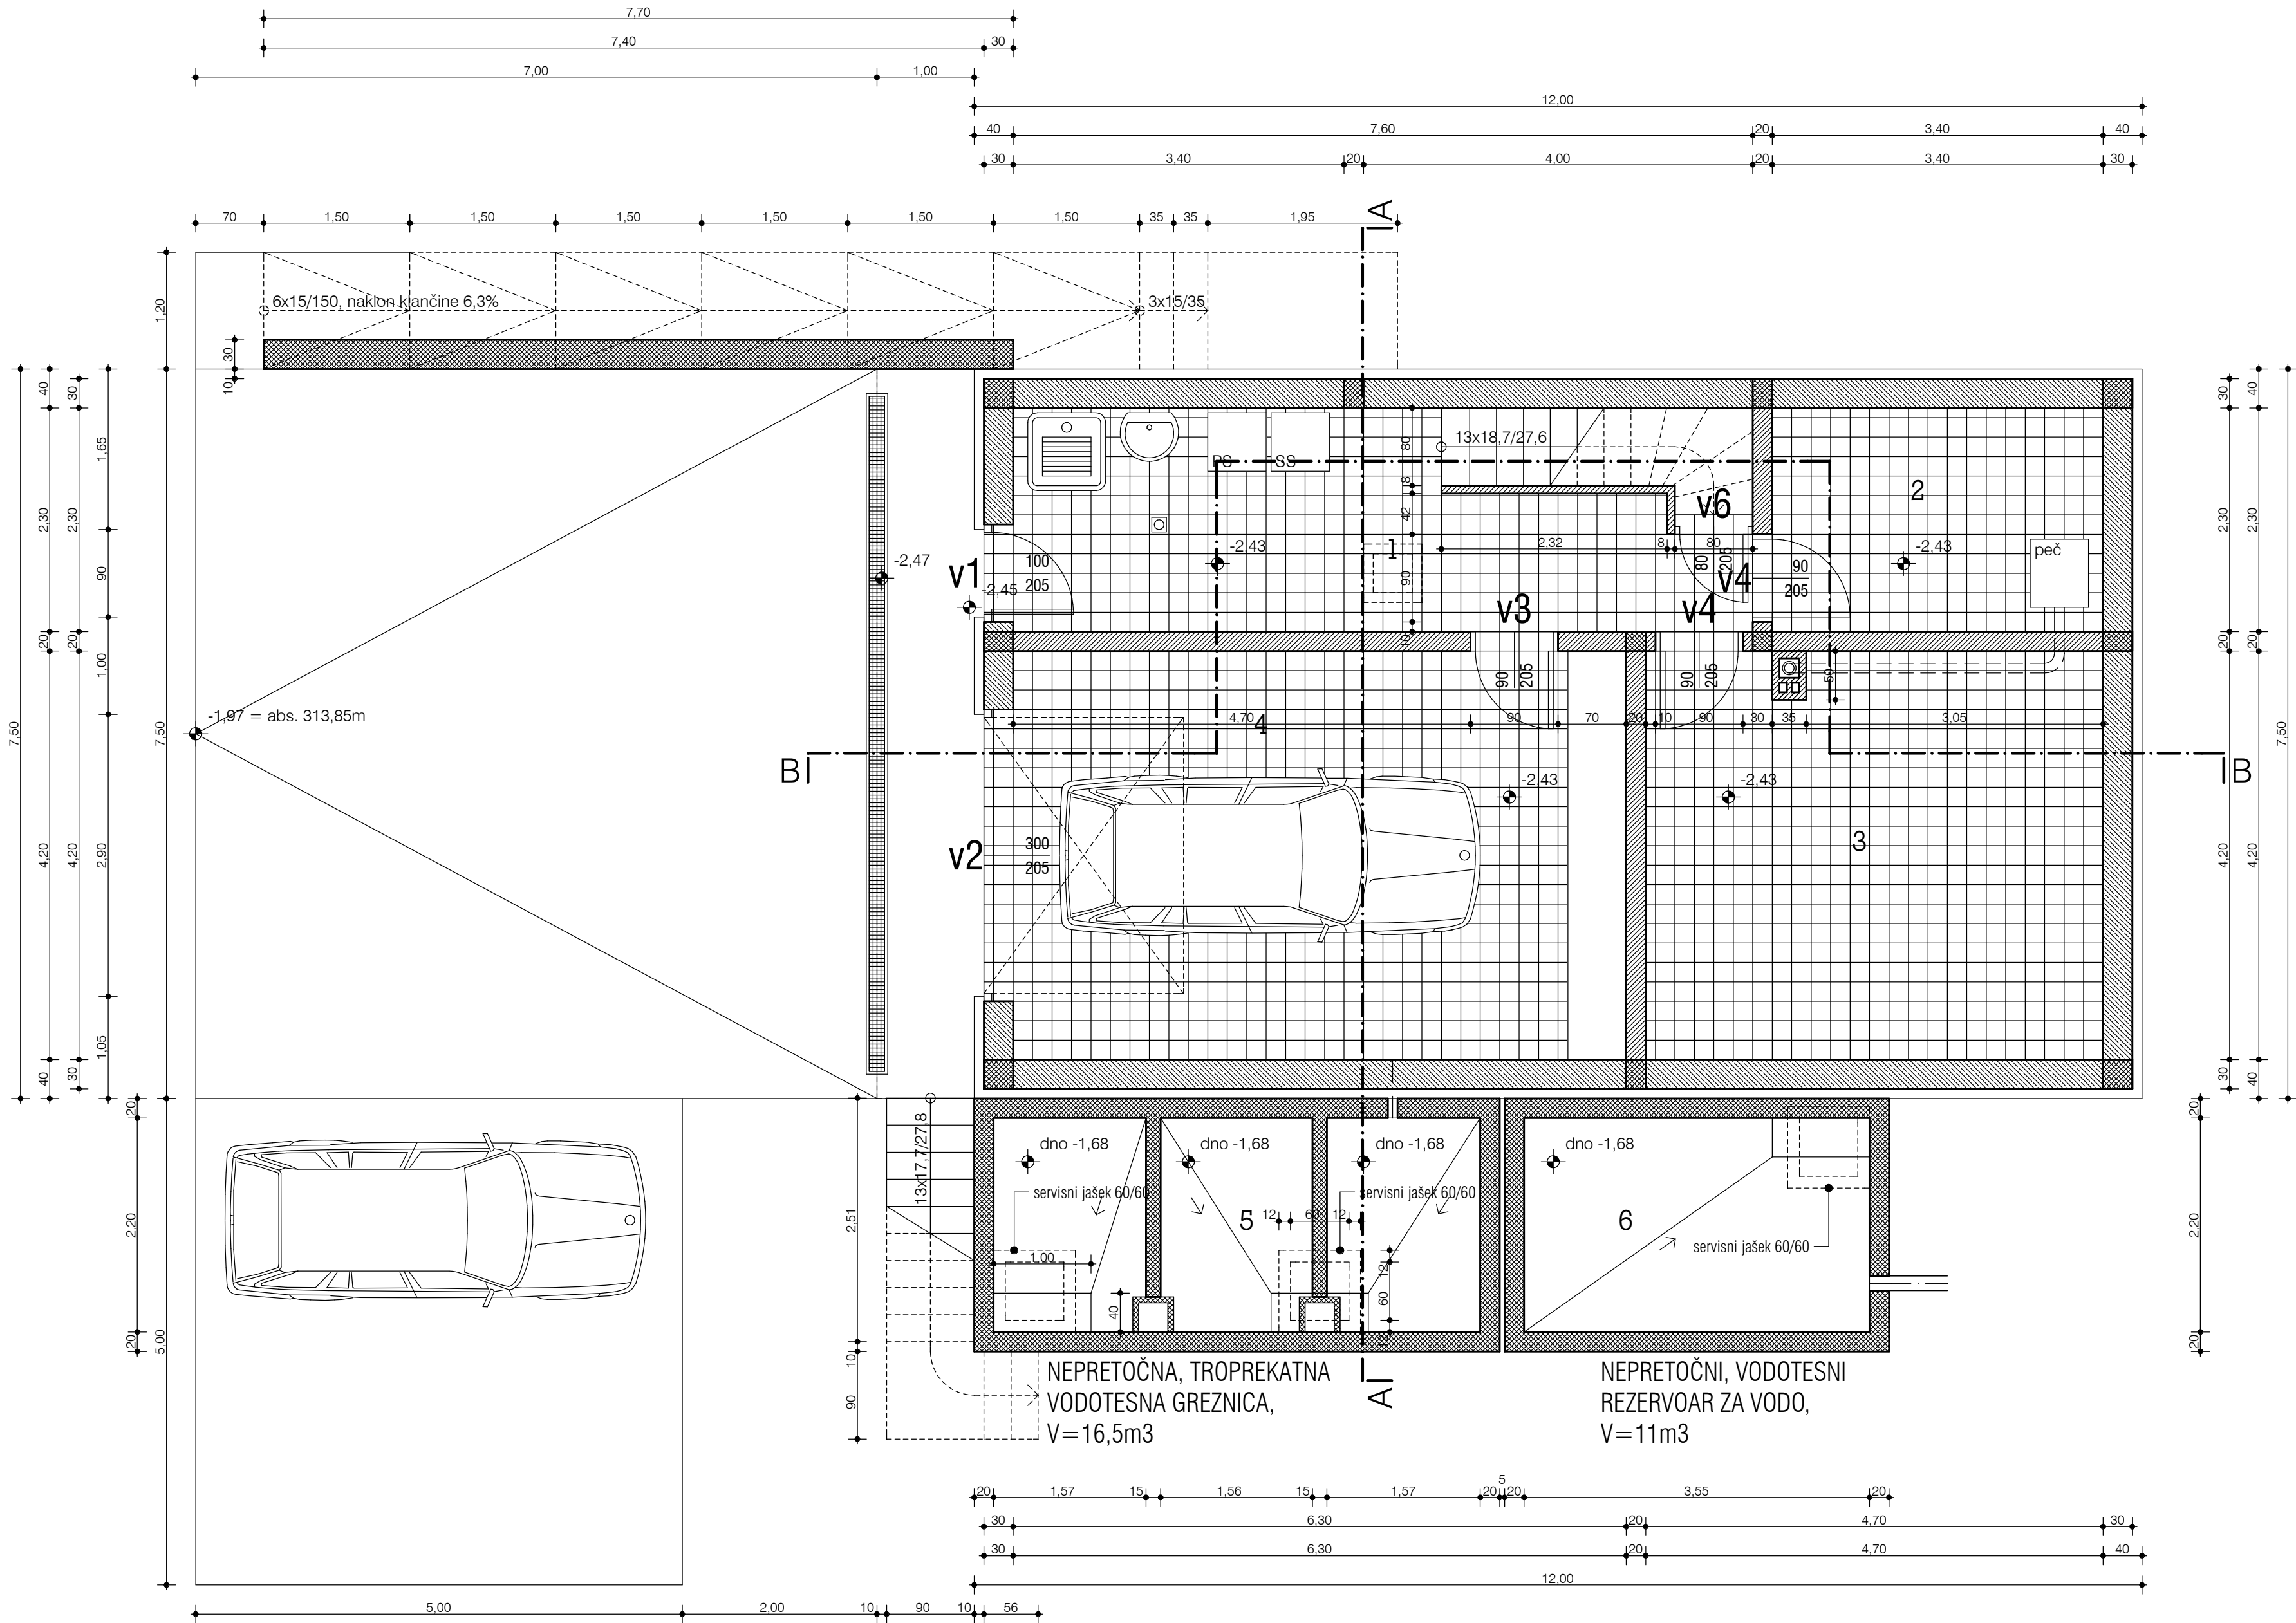


tlaki ter koristne (netto) površine			
ŠT.	PROSTOR	TLAK	POVRŠINA
1	hodnik, pralnica in stopnišče	keramika	17,78 m²
2	kuhinja	keramika	8,00 m²
3	shramba	keramika	19,75 m²
4	garaža	keramika	27,54 m²
5	troprekatna vodotesna greznica	zglajeni beton	11,00 m²
6	vodni rezervoar	zglajeni beton	7,81 m²
SKUPAJ			91,88 m2

legenda konstrukcije	
	betonski zidaki
	opečni zidaki
	armirani beton
	nearmirani beton

tloris kleti M 1:50


	IZVAJALEC	ID. ŠTEVILKA PRIJZIS
	NAROČNIK	
ŠTEVILKA PROJEKTA	OBJEKT	
VRSTA PROJ. DOKUM.	LOKACIJA OBJEKTA	
VRSTA NACRTA	ODGOVORNI VODJA PROJEKTA	
DATUM	ODGOVORNI PROJEKTANT ARHITEKTURE	PODPIS
STILISTA	PROJEKTANT ARHITEKTURE	DATUM
		ID. ŠTEVILKA PRIJZIS

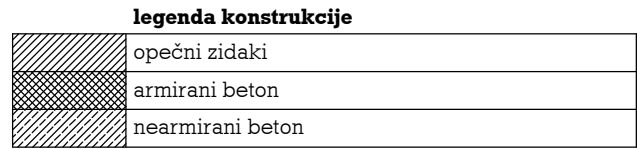

tlaki ter koristne (netto) površine		
ŠT.	PROSTOR	POVRŠINA
7	hodnik in stopnišče	15,19 m ²
8	stranišče	2,42 m ²
9	kopalnica	3,45 m ²
10	spalnica	14,48 m ²
11	kuhinja	10,54 m ²
12	dnevna soba	34,59 m ²
13	terasa	24,08 m ²
SKUPAJ		104,75 m ²

tloris pritličja M 1:50

	IZVAJALEC			ID. ŠTEVILKA PRI IZS
	NAROČNIK			
ŠTEVILKA PROJEKTA	OBJEKT			
VESTA PROJ. DOKUM.	LOKACIJA OBJEKTA			
VESTA NAČRTA	ODGOVORNI VODJA PROJEKTA			
DATUM	ODGOVORNI PROJEKTANT ARHITEKTURE	PODPIS	DATUM	ID. ŠTEVILKA PRI IZS
ŠT. LISTA	PROJEKTANT ARHITEKTURE			

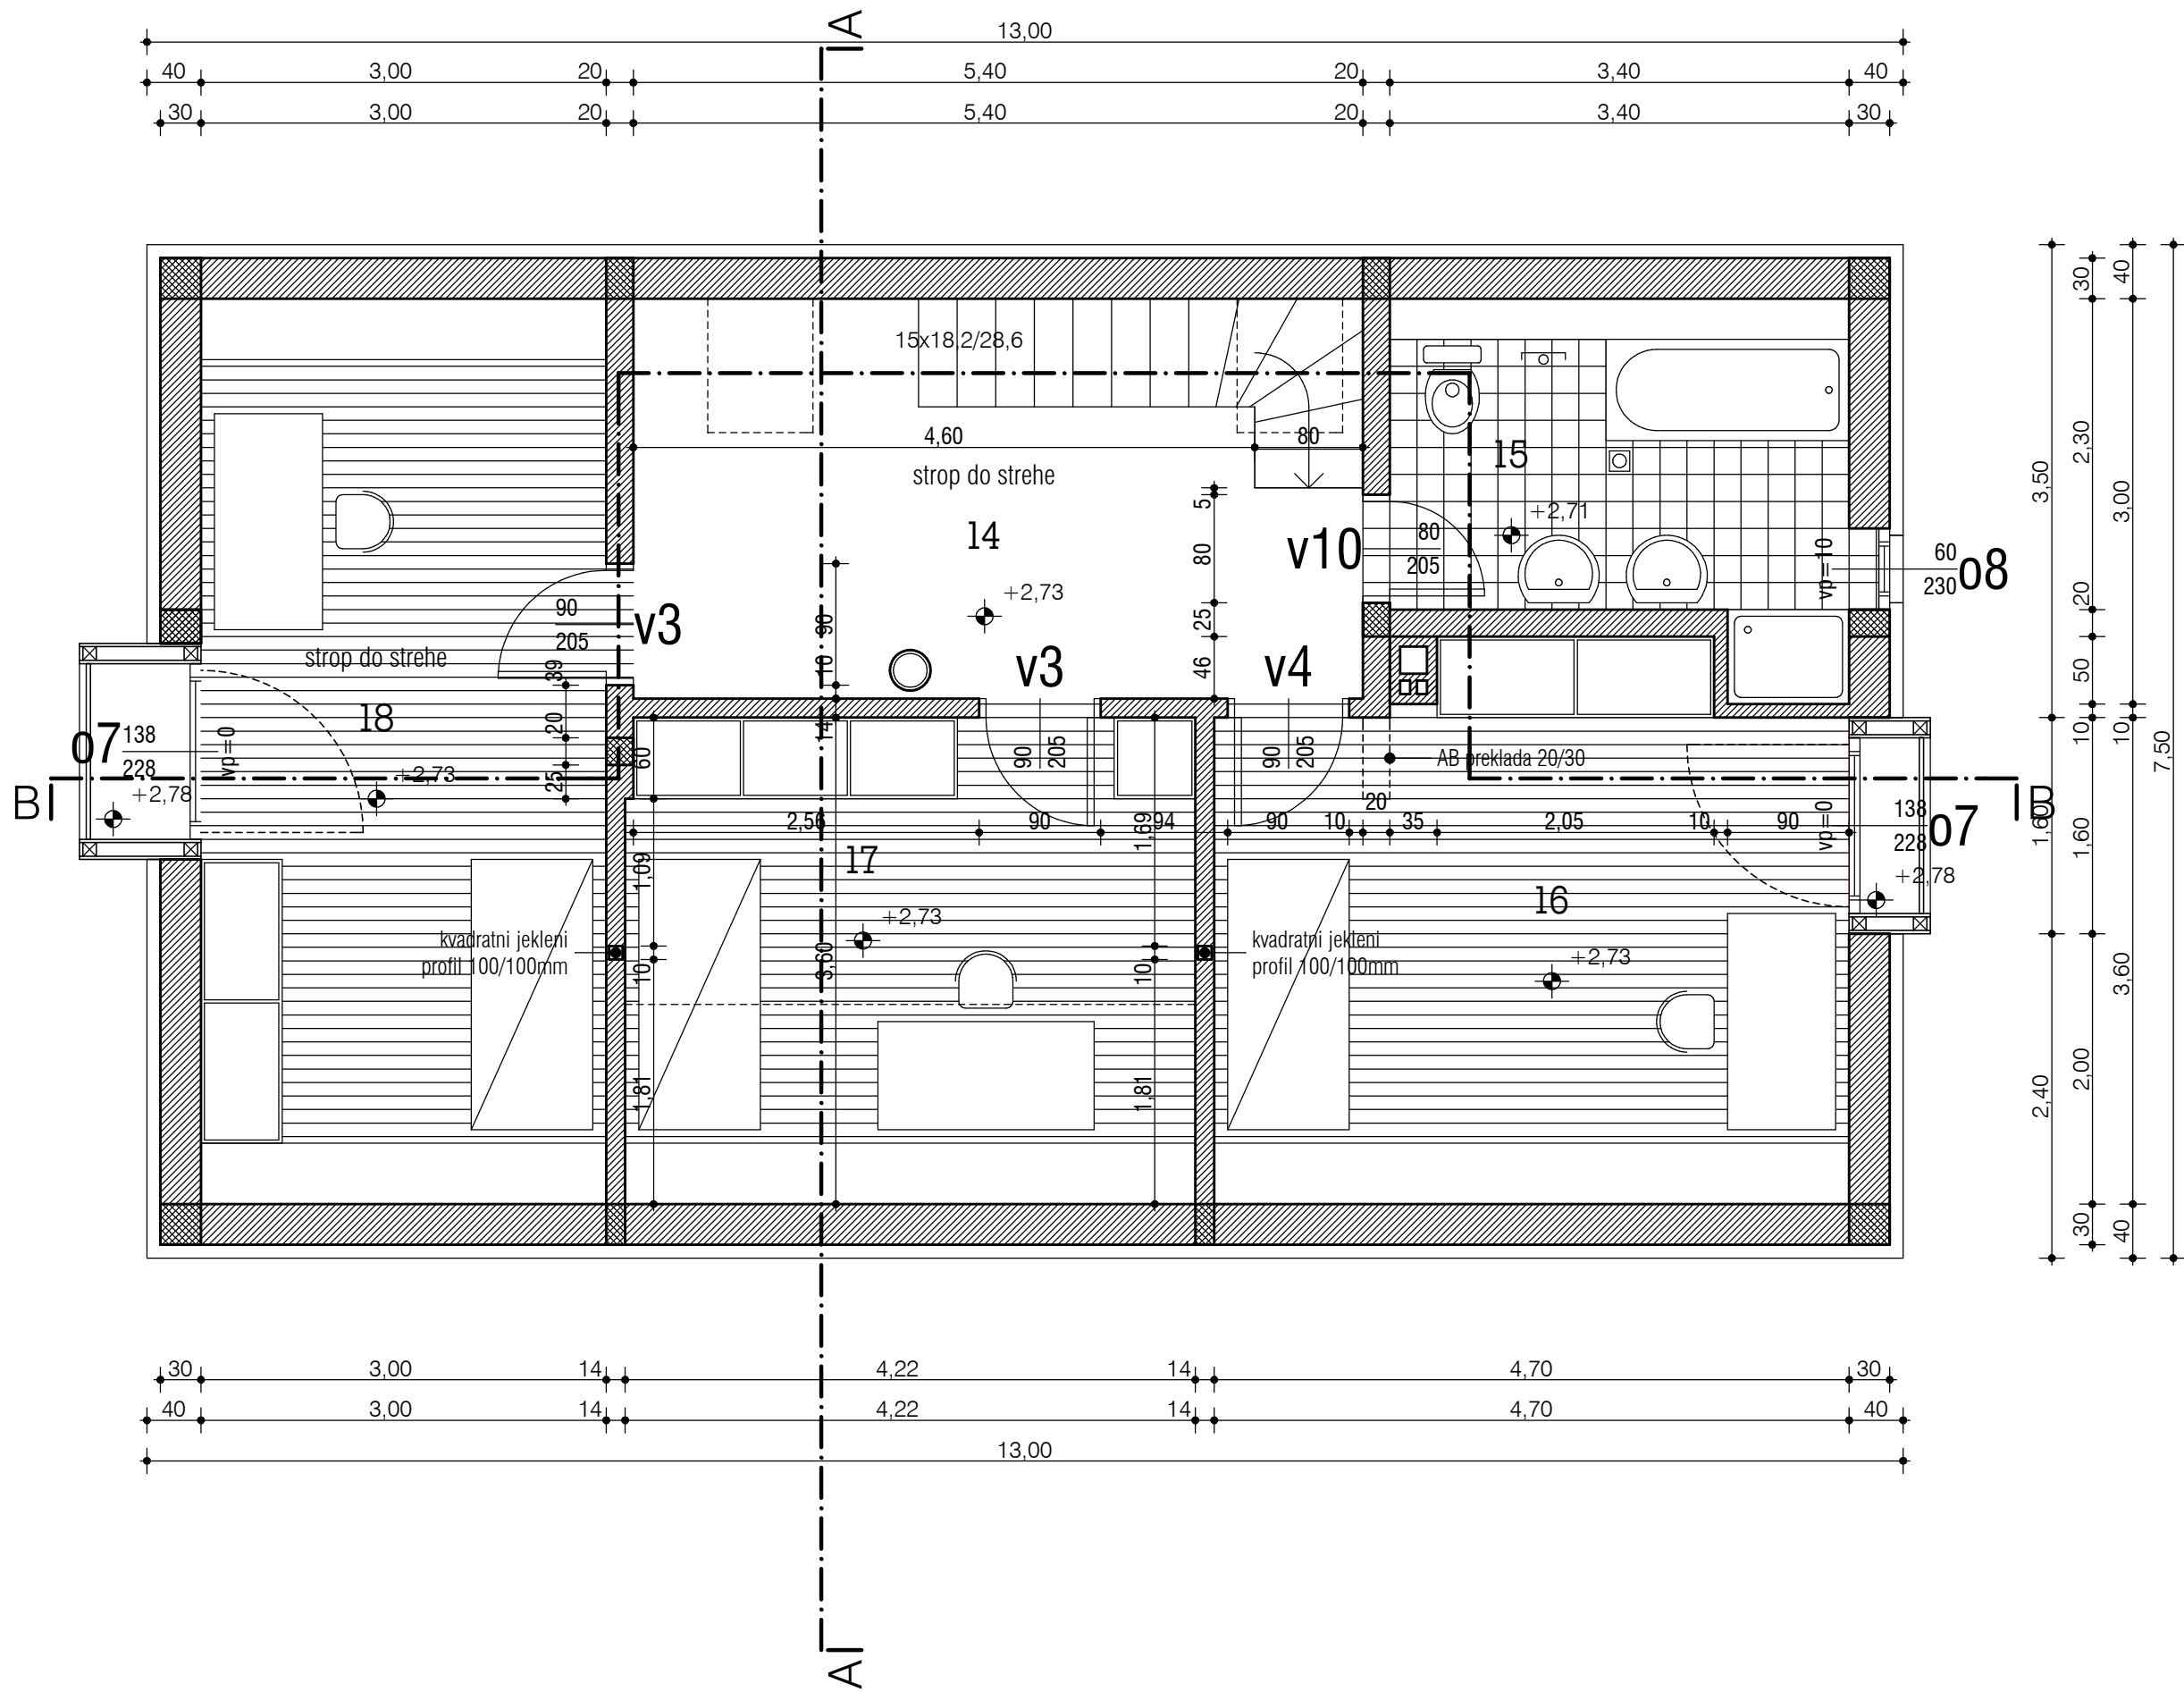


tlaki ter koristne (netto) površine			15,98 m ²
ŠT.	PROSTOR	TLAK	POVRŠINA
14	predprostor in stopnišče	parket	13,38 m ²
15	kopalnica	keramika	17,58 m ²
16	soba	parket	
17	soba	parket	
18	soba	parket	
SKUPAJ			70,86 m2

legenda konstrukcije	
	opečni zidaki
	armirani beton
	nearmirani beton

tloris mansarde M 1:50

	IZVAJALEC		ID. ŠTEVILKA PRI IZS
	NAROČNIK		
ŠTEVILKA PROJEKTA	OBJEKT		
VRSTA PROJ. DOKUM.	LOKACIJA OBJEKTA		
VRSTA NAČRTA	ODGOVORNI VODJA PROJEKTA		
DATUM	ODGOVORNI PROJEKTANT ARHITEKTURE	PODPIS	DATUM
ŠT.LISTA	PROJEKTANT ARHITEKTURE		

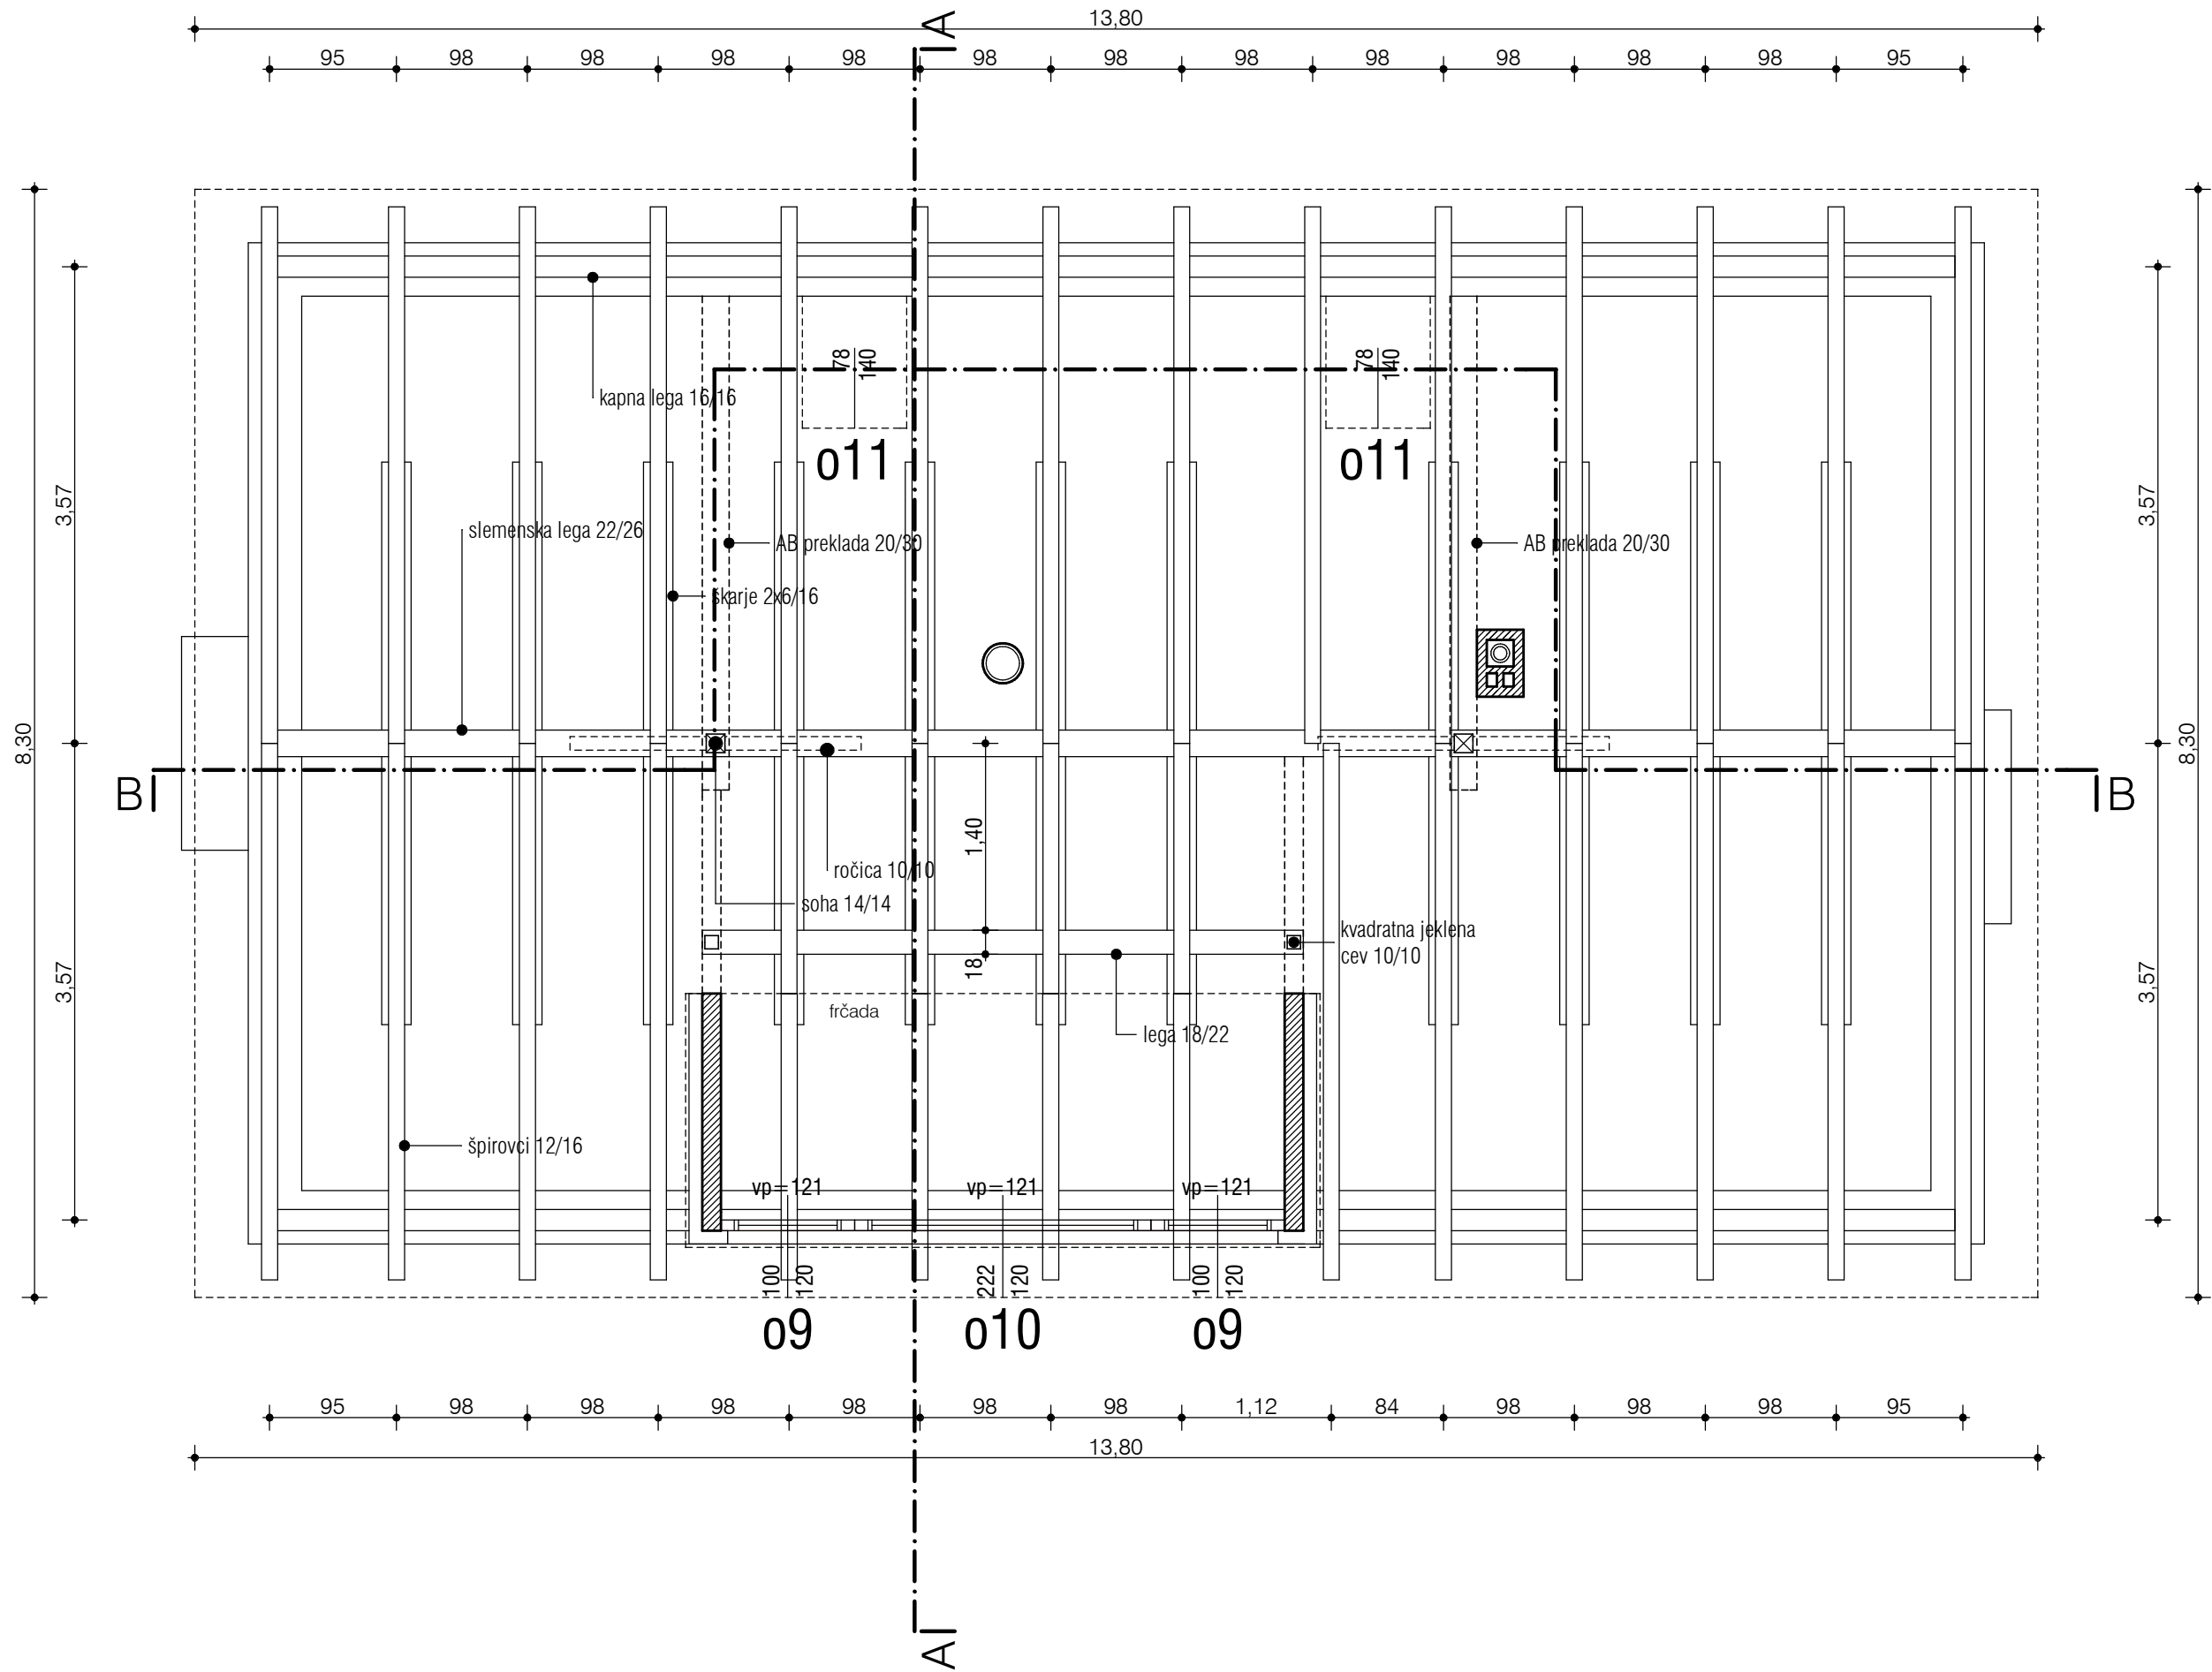


tloris ostrešja M 1:50

	IZVAJALEC			ID. ŠTEVILKA PRI IZS
	NAROČNIK			
ŠTEVILKA PROJEKTA	OBJEKT			
VRSTA PROJ. DOKUM.	LOKACIJA OBJEKTA			
VRSTA NAČRTA	ODGOVORNI VODJA PROJEKTA			
DATUM	ODGOVORNI PROJEKTANT ARHITEKTURE	PODPIS	DATUM	ID. ŠTEVILKA PRI IZS
ŠT.LISTA	PROJEKTANT ARHITEKTURE			



M 1:50

	IZVAJALEC			ID. ŠTEVILKA PRI IZS
	NAROČNIK			
ŠTEVILKA PROJEKTA	OBJEKT			
VRSTA PROJ. DOKUM.	LOKACIJA OBJEKTA			
VRSTA NAČRTA	ODGOVORNI VODJA PROJEKTA			
DATUM	ODGOVORNI PROJEKTANT ARHITEKTURE	PODPIS	DATUM	ID. ŠTEVILKA PRI IZS
ŠT.LISTA	PROJEKTANT ARHITEKTURE			

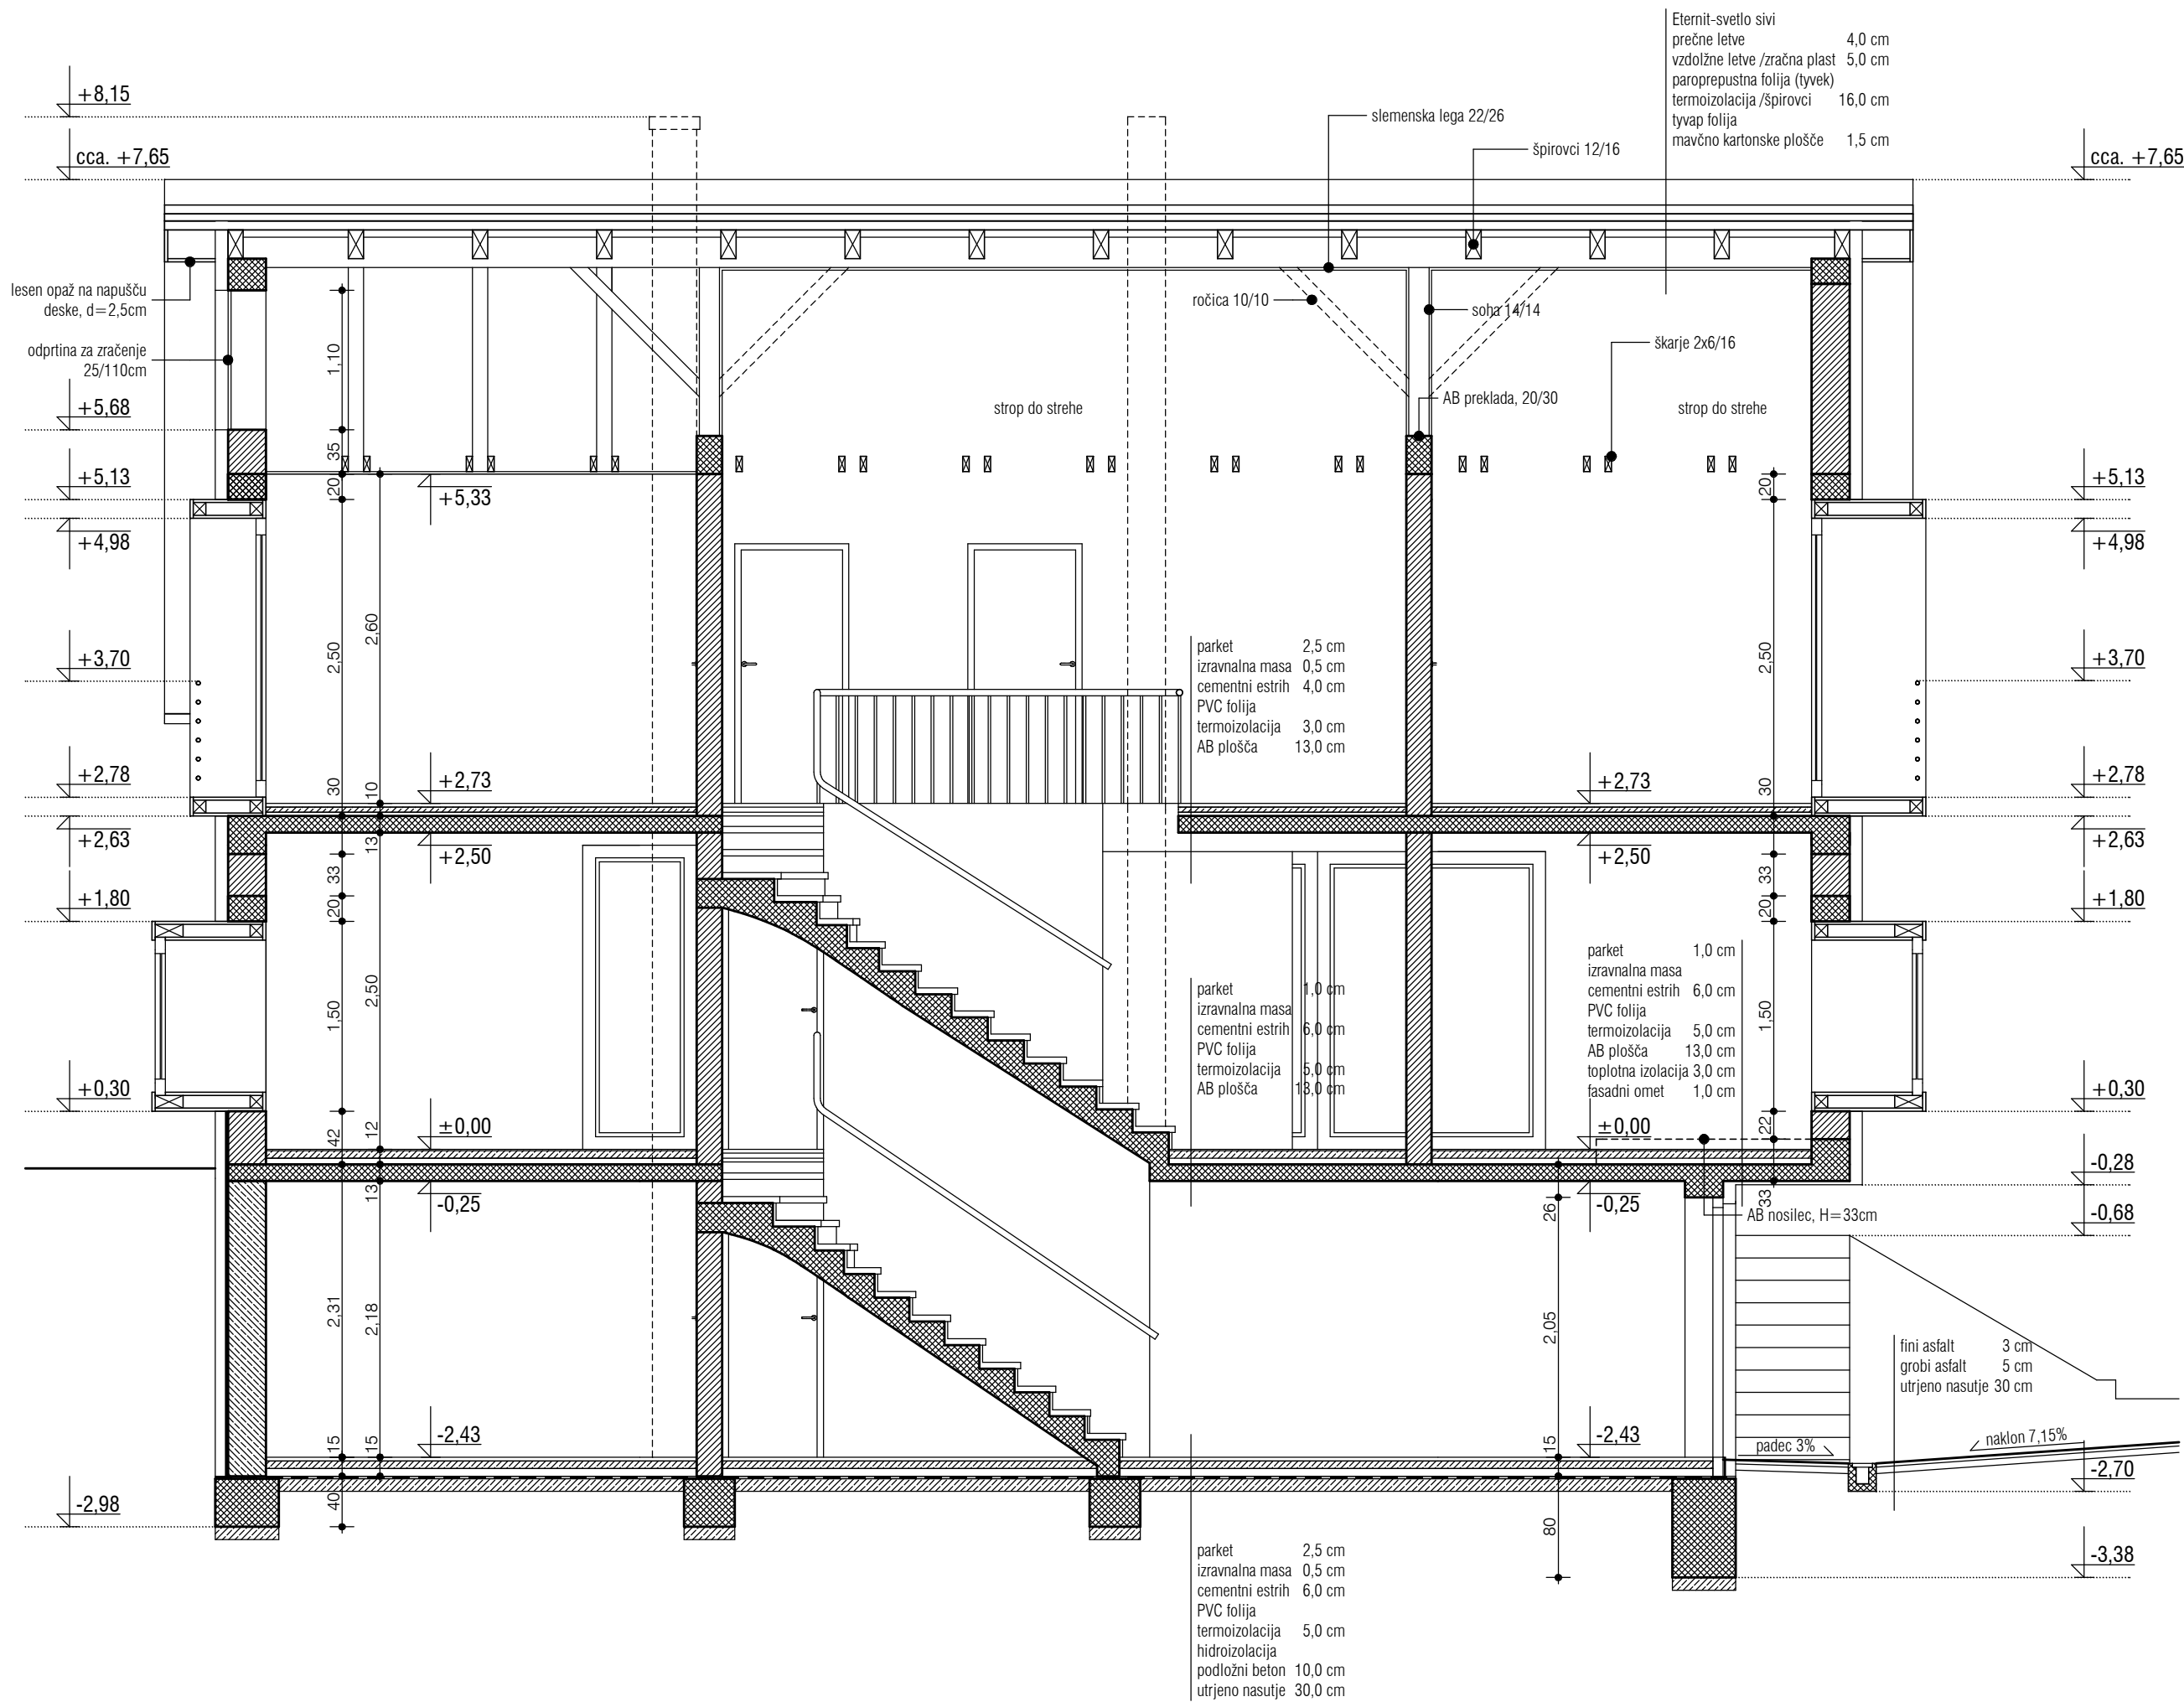

prerez B-B

M 1:50


	IZVAJALEC		ID. ŠTEVILKA PRI IZS	
	NAROČNIK			
ŠTEVILKA PROJEKTA	OBJEKT			
VRSTA PROJ. DOKUM.	LOKACIJA OBJEKTA			
VRSTA NAČRTA	ODGOVORNI VODJA PROJEKTA			
DATUM	ODGOVORNI PROJEKTANT ARHITEKTURE		PODPIS	DATUM
ŠT. LISTA	PROJEKTANT ARHITEKTURE		ID. ŠTEVILKA PRI IZS	



jugozahodna fasada

M 1:50


	IZVAJALEC			ID. ŠTEVILKA PRI IZS
	NAROČNIK			
ŠTEVILKA PROJEKTA	OBJEKT			
VRSTA PROJ. DOKUM.	LOKACIJA OBJEKTA			
VRSTA NAČRTA	ODGOVORNI VODJA PROJEKTA			
DATUM	ODGOVORNI PROJEKTANT ARHITEKTURE	PODPIS	DATUM	ID. ŠTEVILKA PRI IZS
ŠT. LISTA	PROJEKTANT ARHITEKTURE			

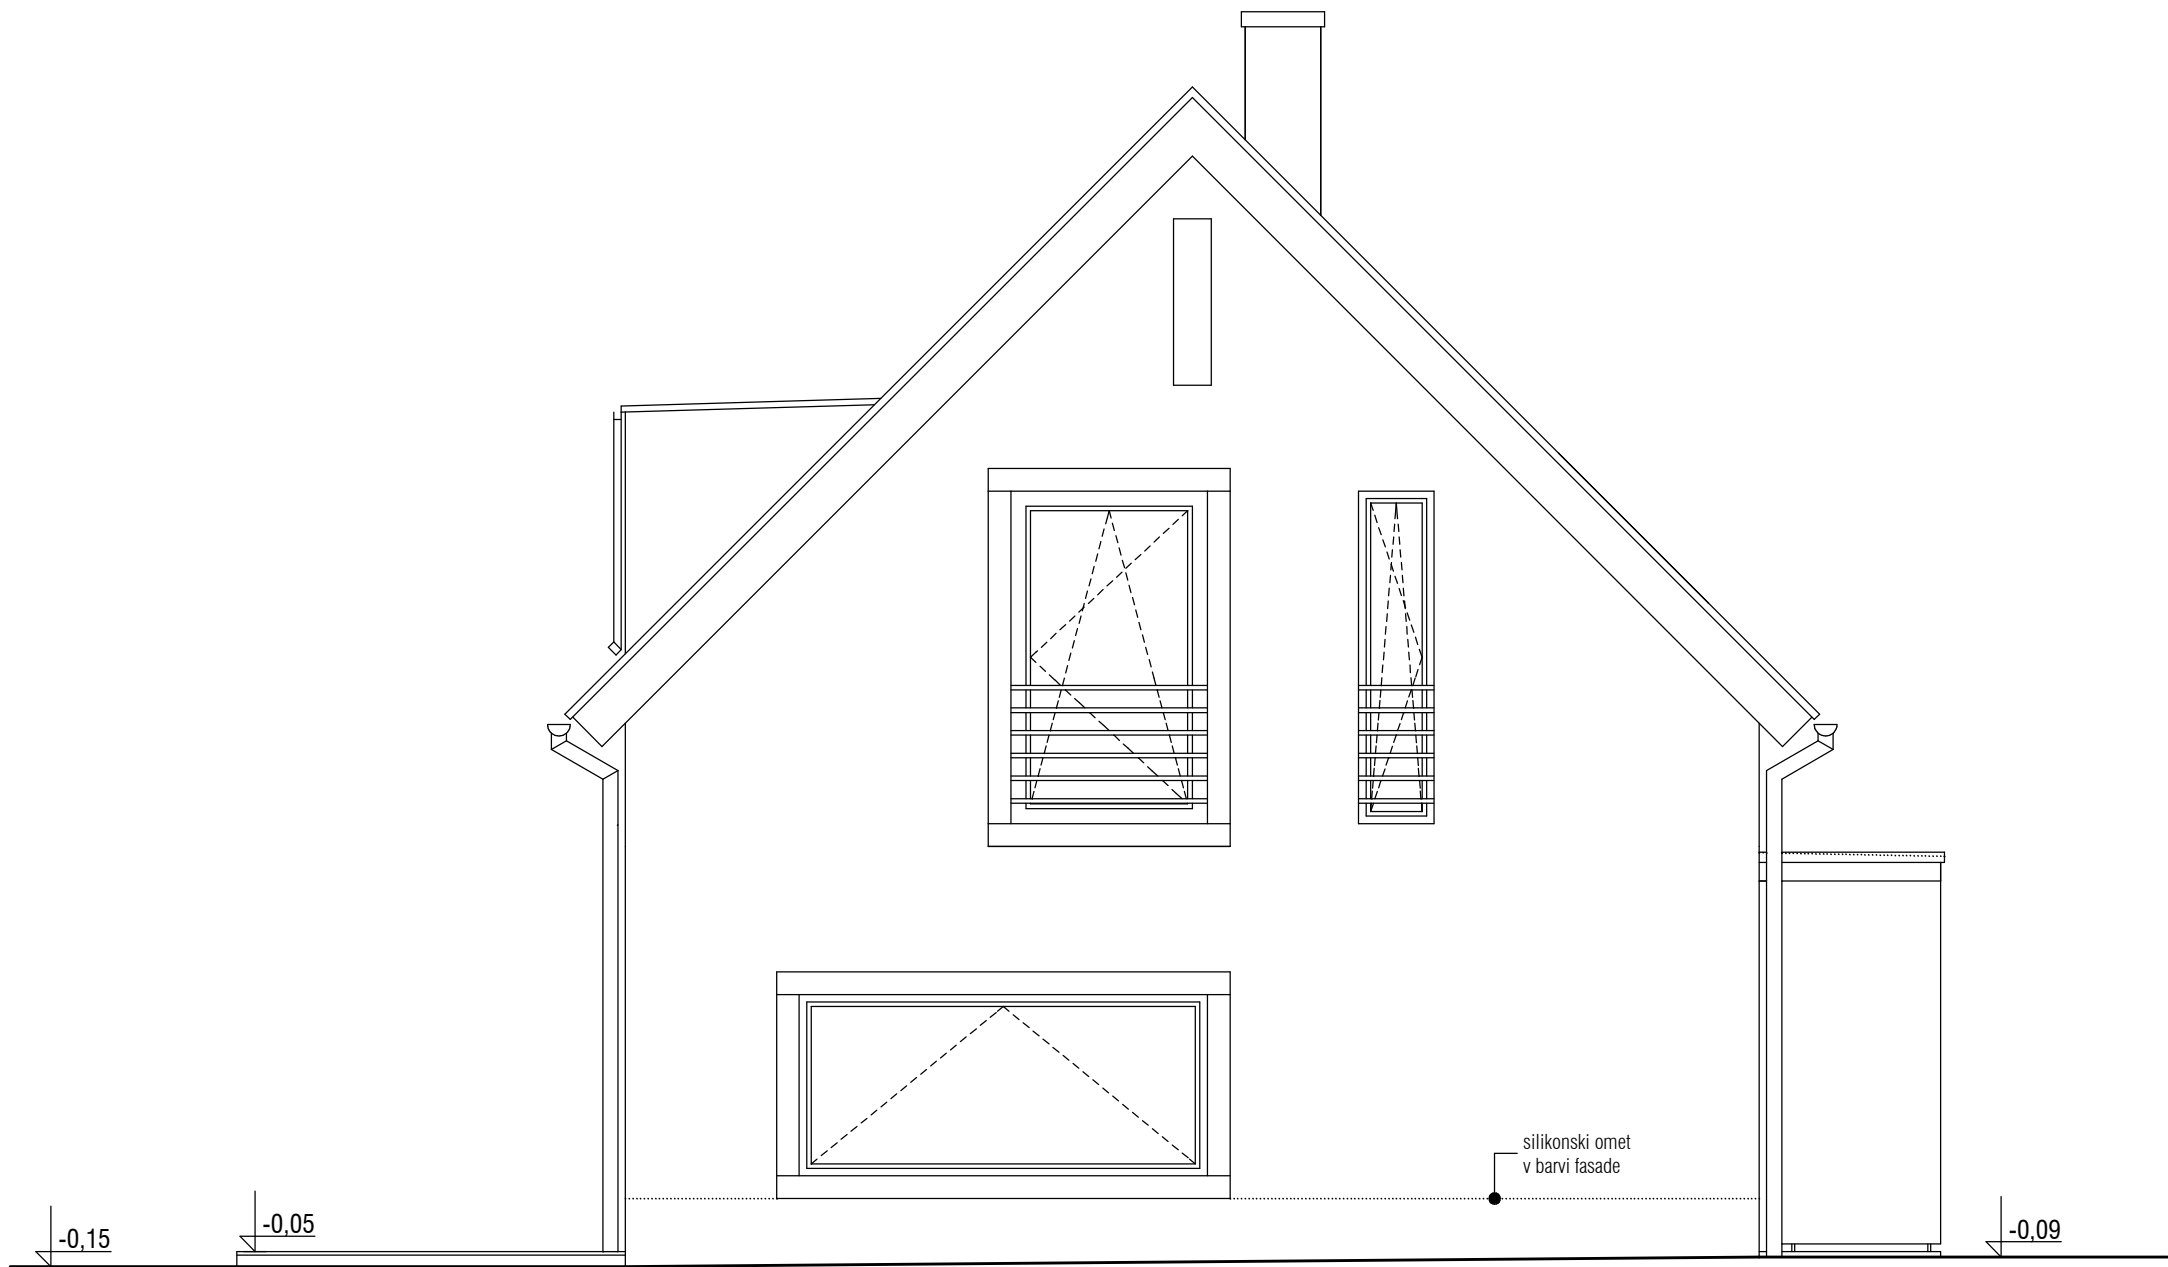

severovzhodna fasada

M 1:50


	IZVAJALEC			ID. ŠTEVILKA PRI IZS
	NAROČNIK			
ŠTEVILKA PROJEKTA	OBJEKT			
VRSTA PROJ. DOKUM.	LOKACIJA OBJEKTA			
VRSTA NAČRTA	ODGOVORNI VODJA PROJEKTA			
DATUM	ODGOVORNI PROJEKTANT ARHITEKTURE	PODPIS	DATUM	ID. ŠTEVILKA PRI IZS
ŠTLISTA	PROJEKTANT ARHITEKTURE			

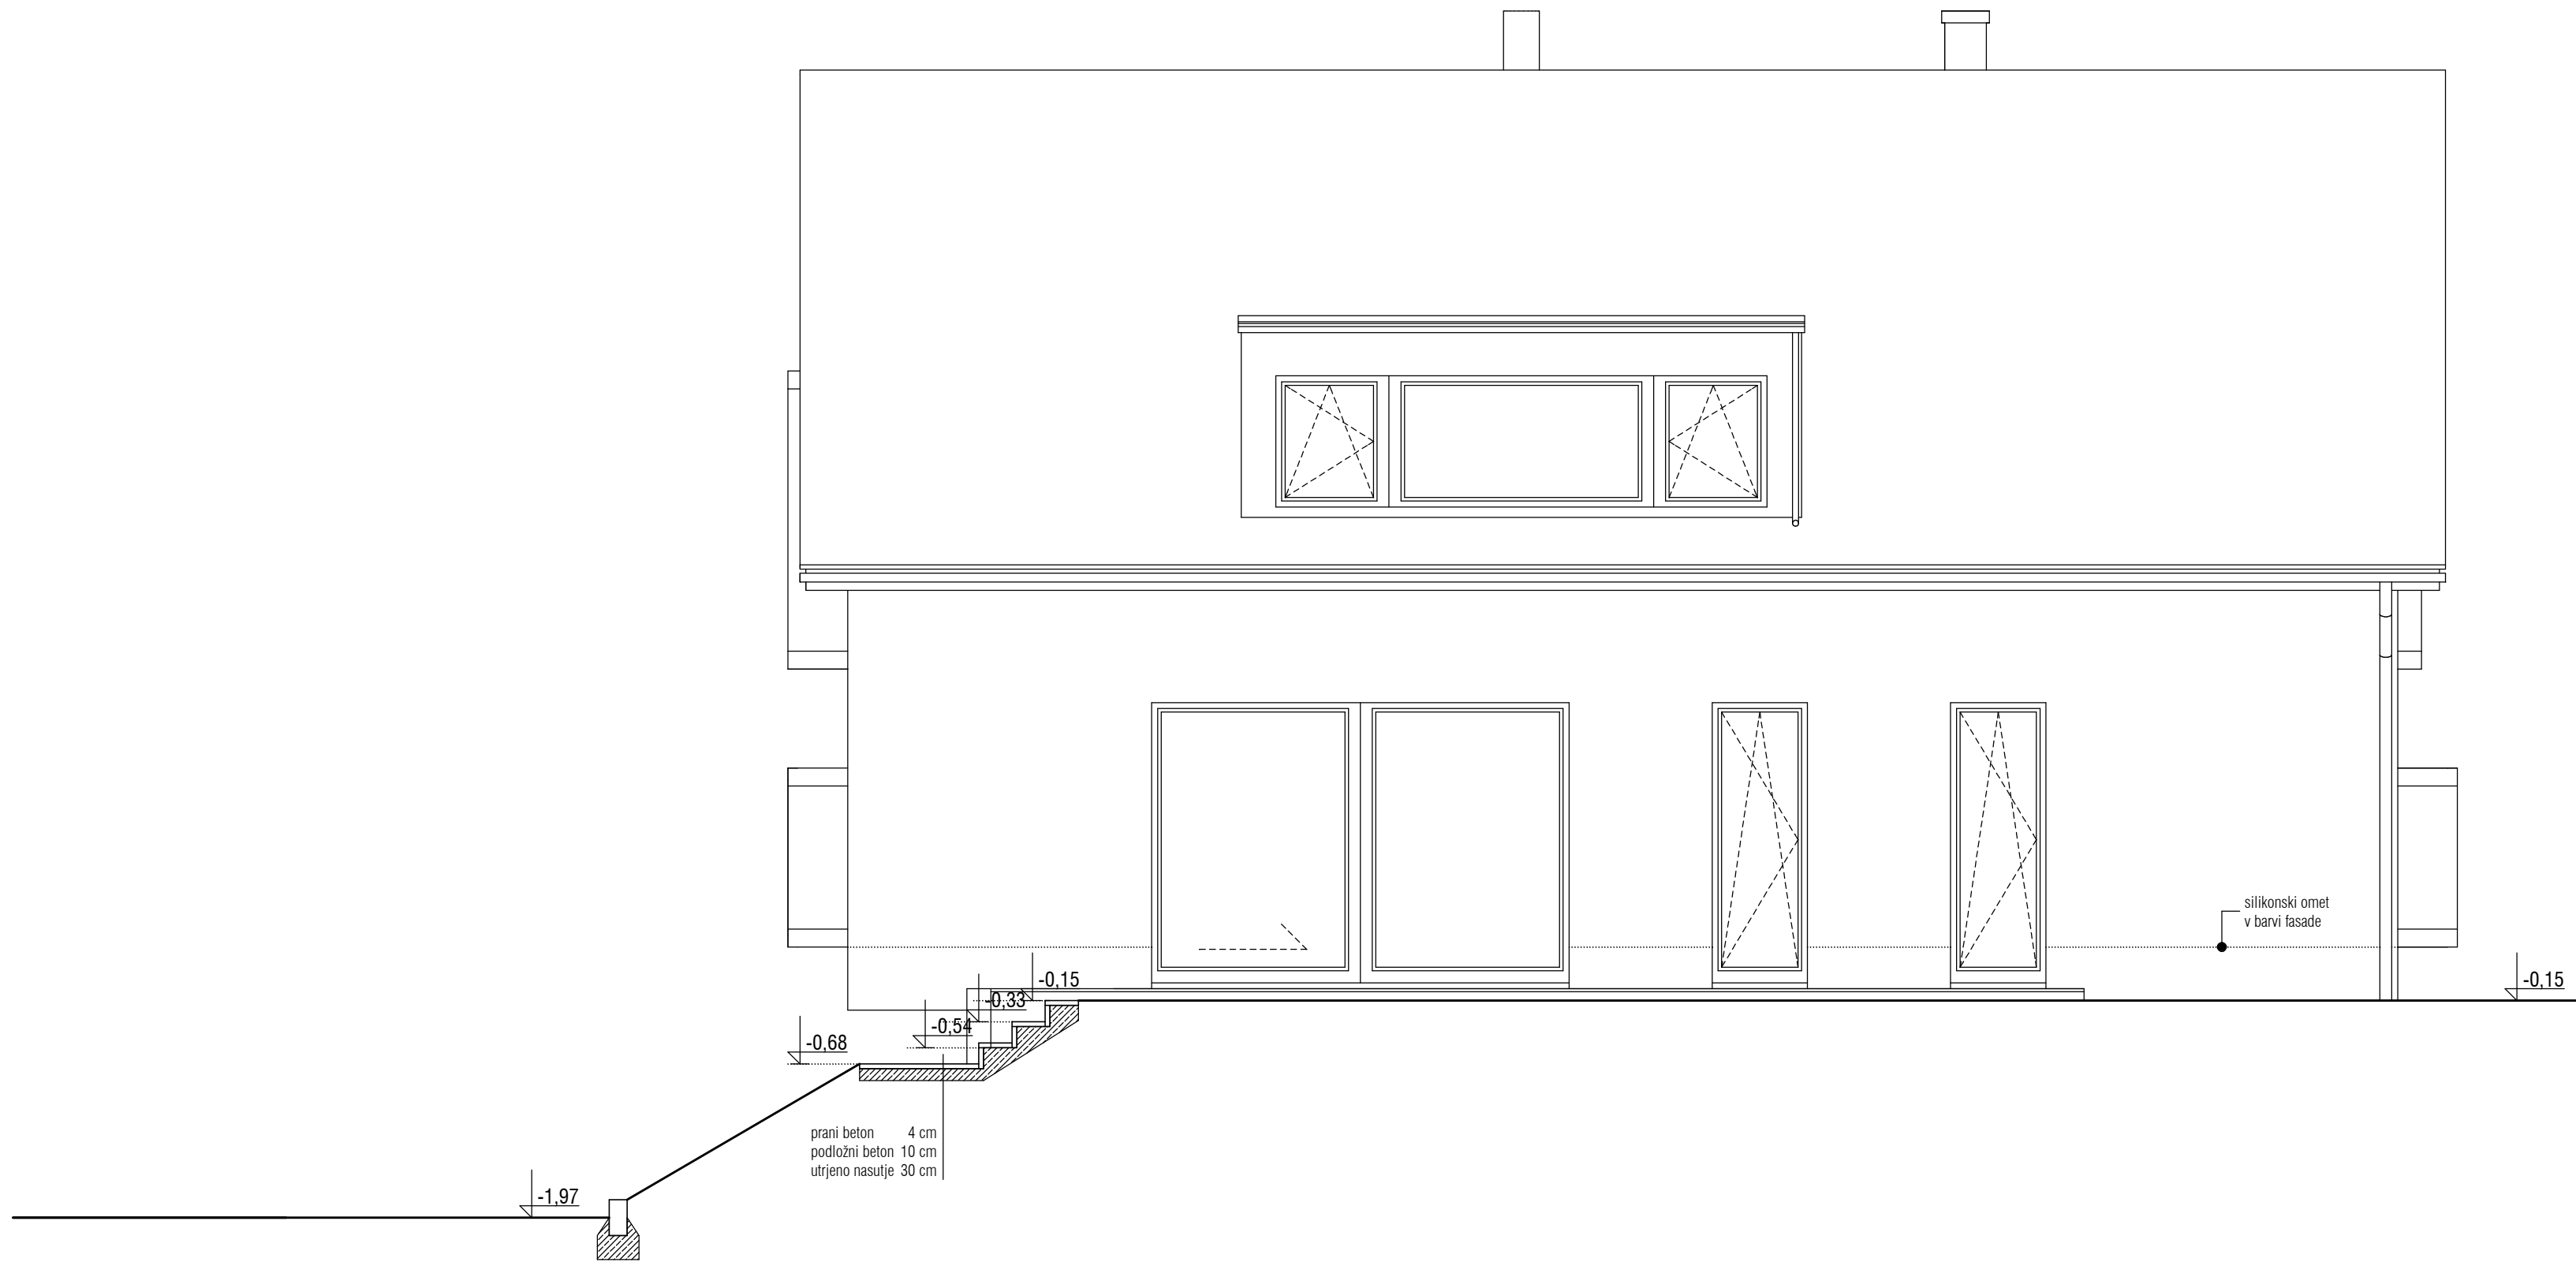

jugovzhodna fasada

M 1:50

	IZVAJALEC			ID. ŠTEVILKA PRI IZS
	NAROČNIK			
ŠTEVILKA PROJEKTA	OBJEKT			
VRSTA PROJ. DOKUM.	LOKACIJA OBJEKTA			
VRSTA NAČRTA	ODGOVORNI VODJA PROJEKTA			
DATUM	ODGOVORNI PROJEKTANT ARHITEKTURE	PODPIS	DATUM	ID. ŠTEVILKA PRI IZS
ŠT.LISTA	PROJEKTANT ARHITEKTURE			

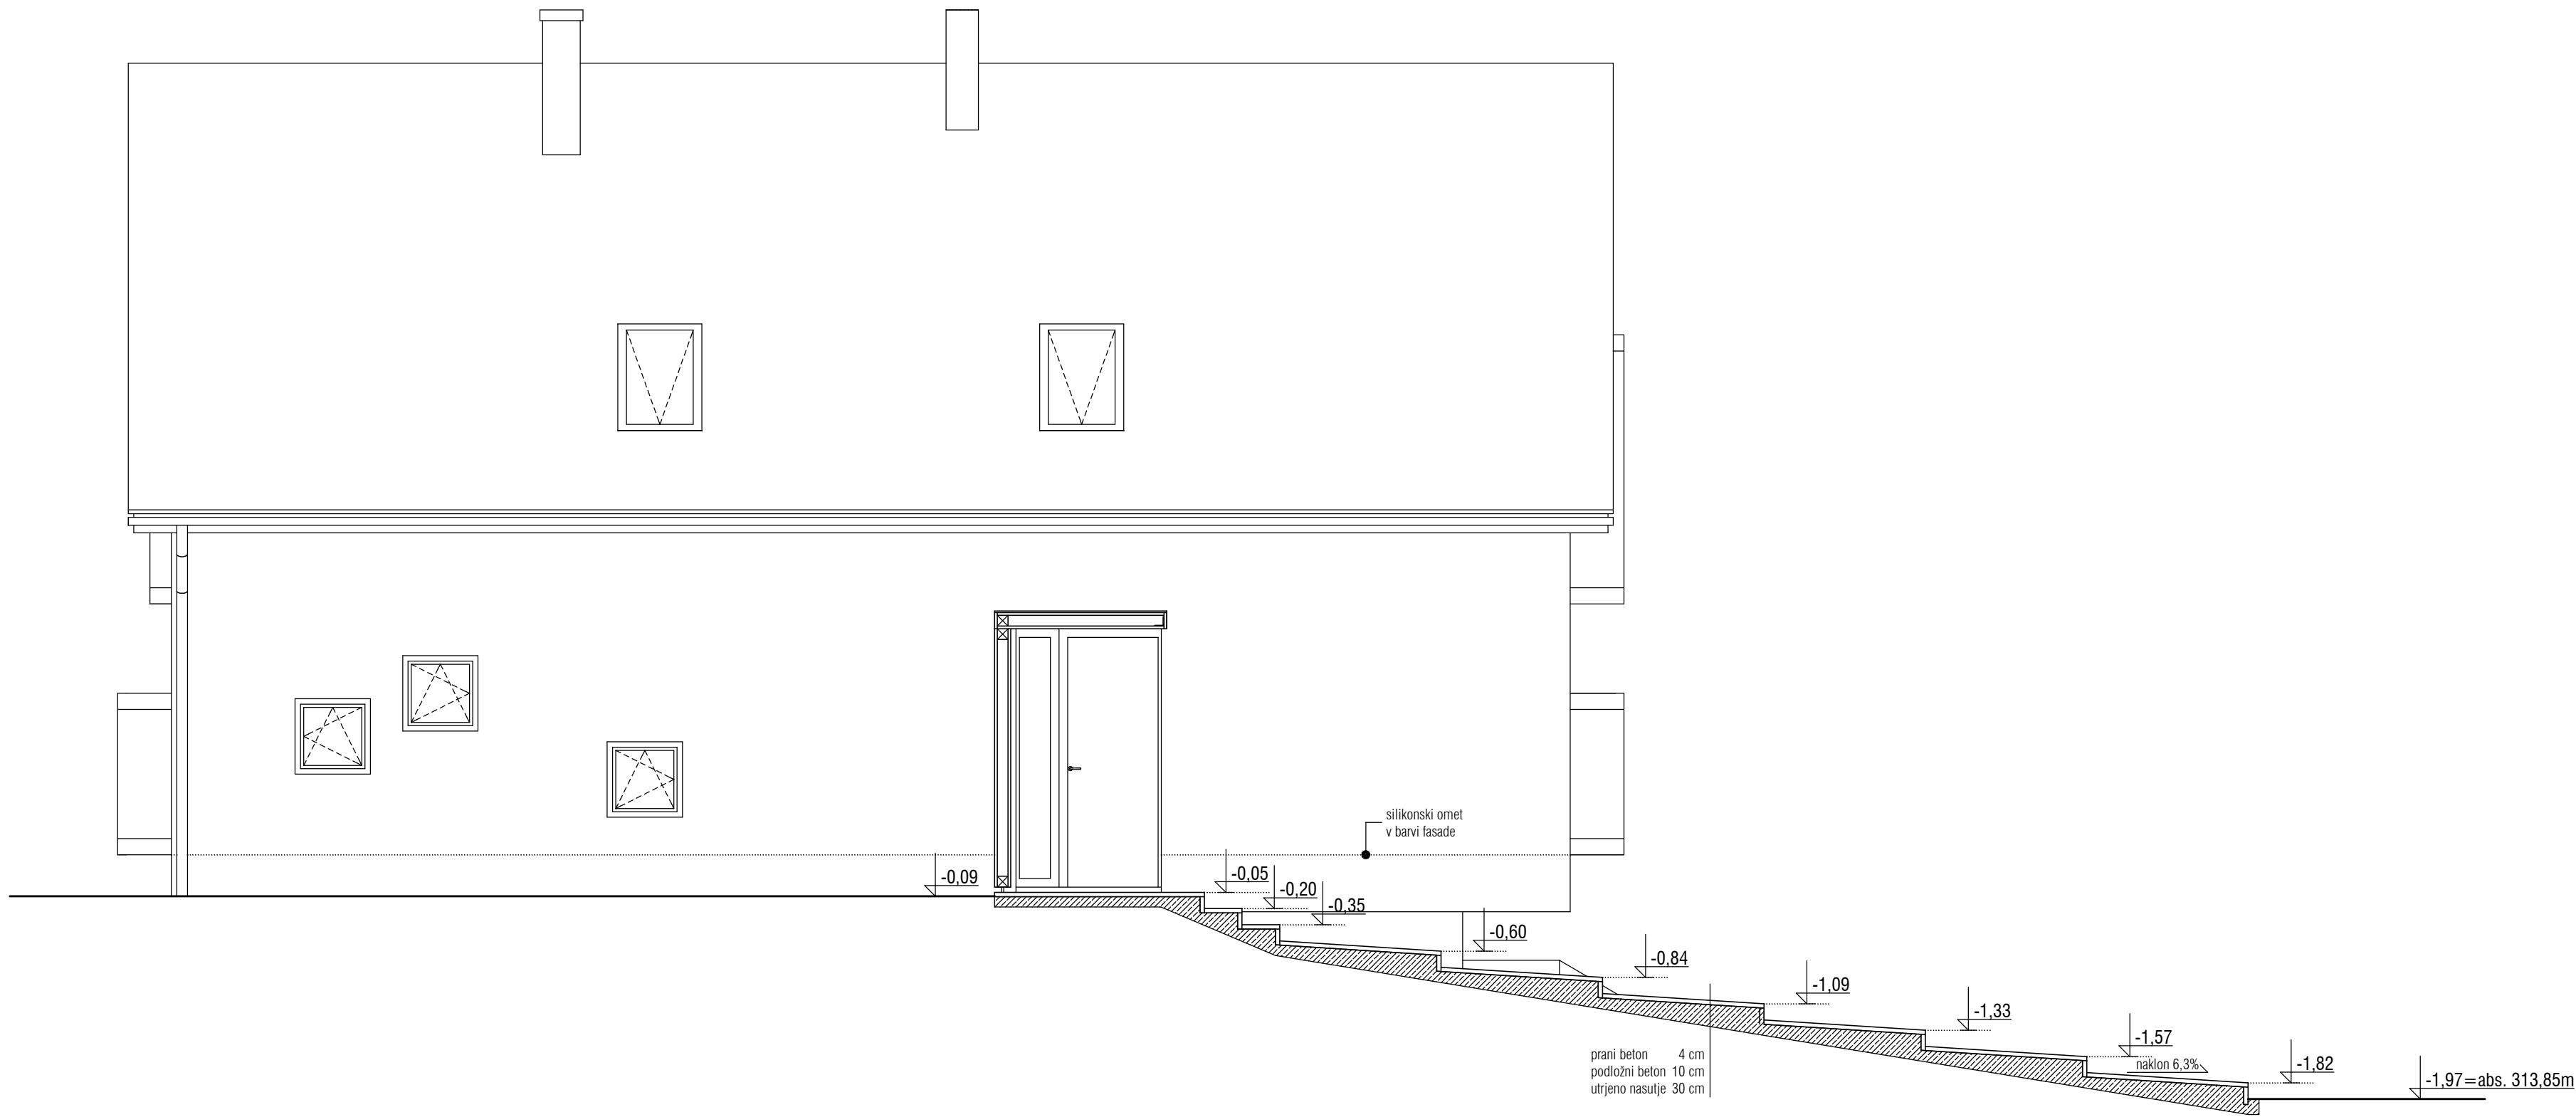

severozahodna fasada

M 1:50

	IZVAJALEC			ID. ŠTEVILKA PRI IZS
	NAROČNIK			
ŠTEVILKA PROJEKTA	OBJEKT			
VRSTA PROJ. DOKUM.	LOKACIJA OBJEKTA			
VRSTA NAČRTA	ODGOVORNI VODJA PROJEKTA			
DATUM	ODGOVORNI PROJEKTANT ARHITEKTURE	PODPIS	DATUM	ID. ŠTEVILKA PRI IZS
ŠTLISTA	PROJEKTANT ARHITEKTURE			