



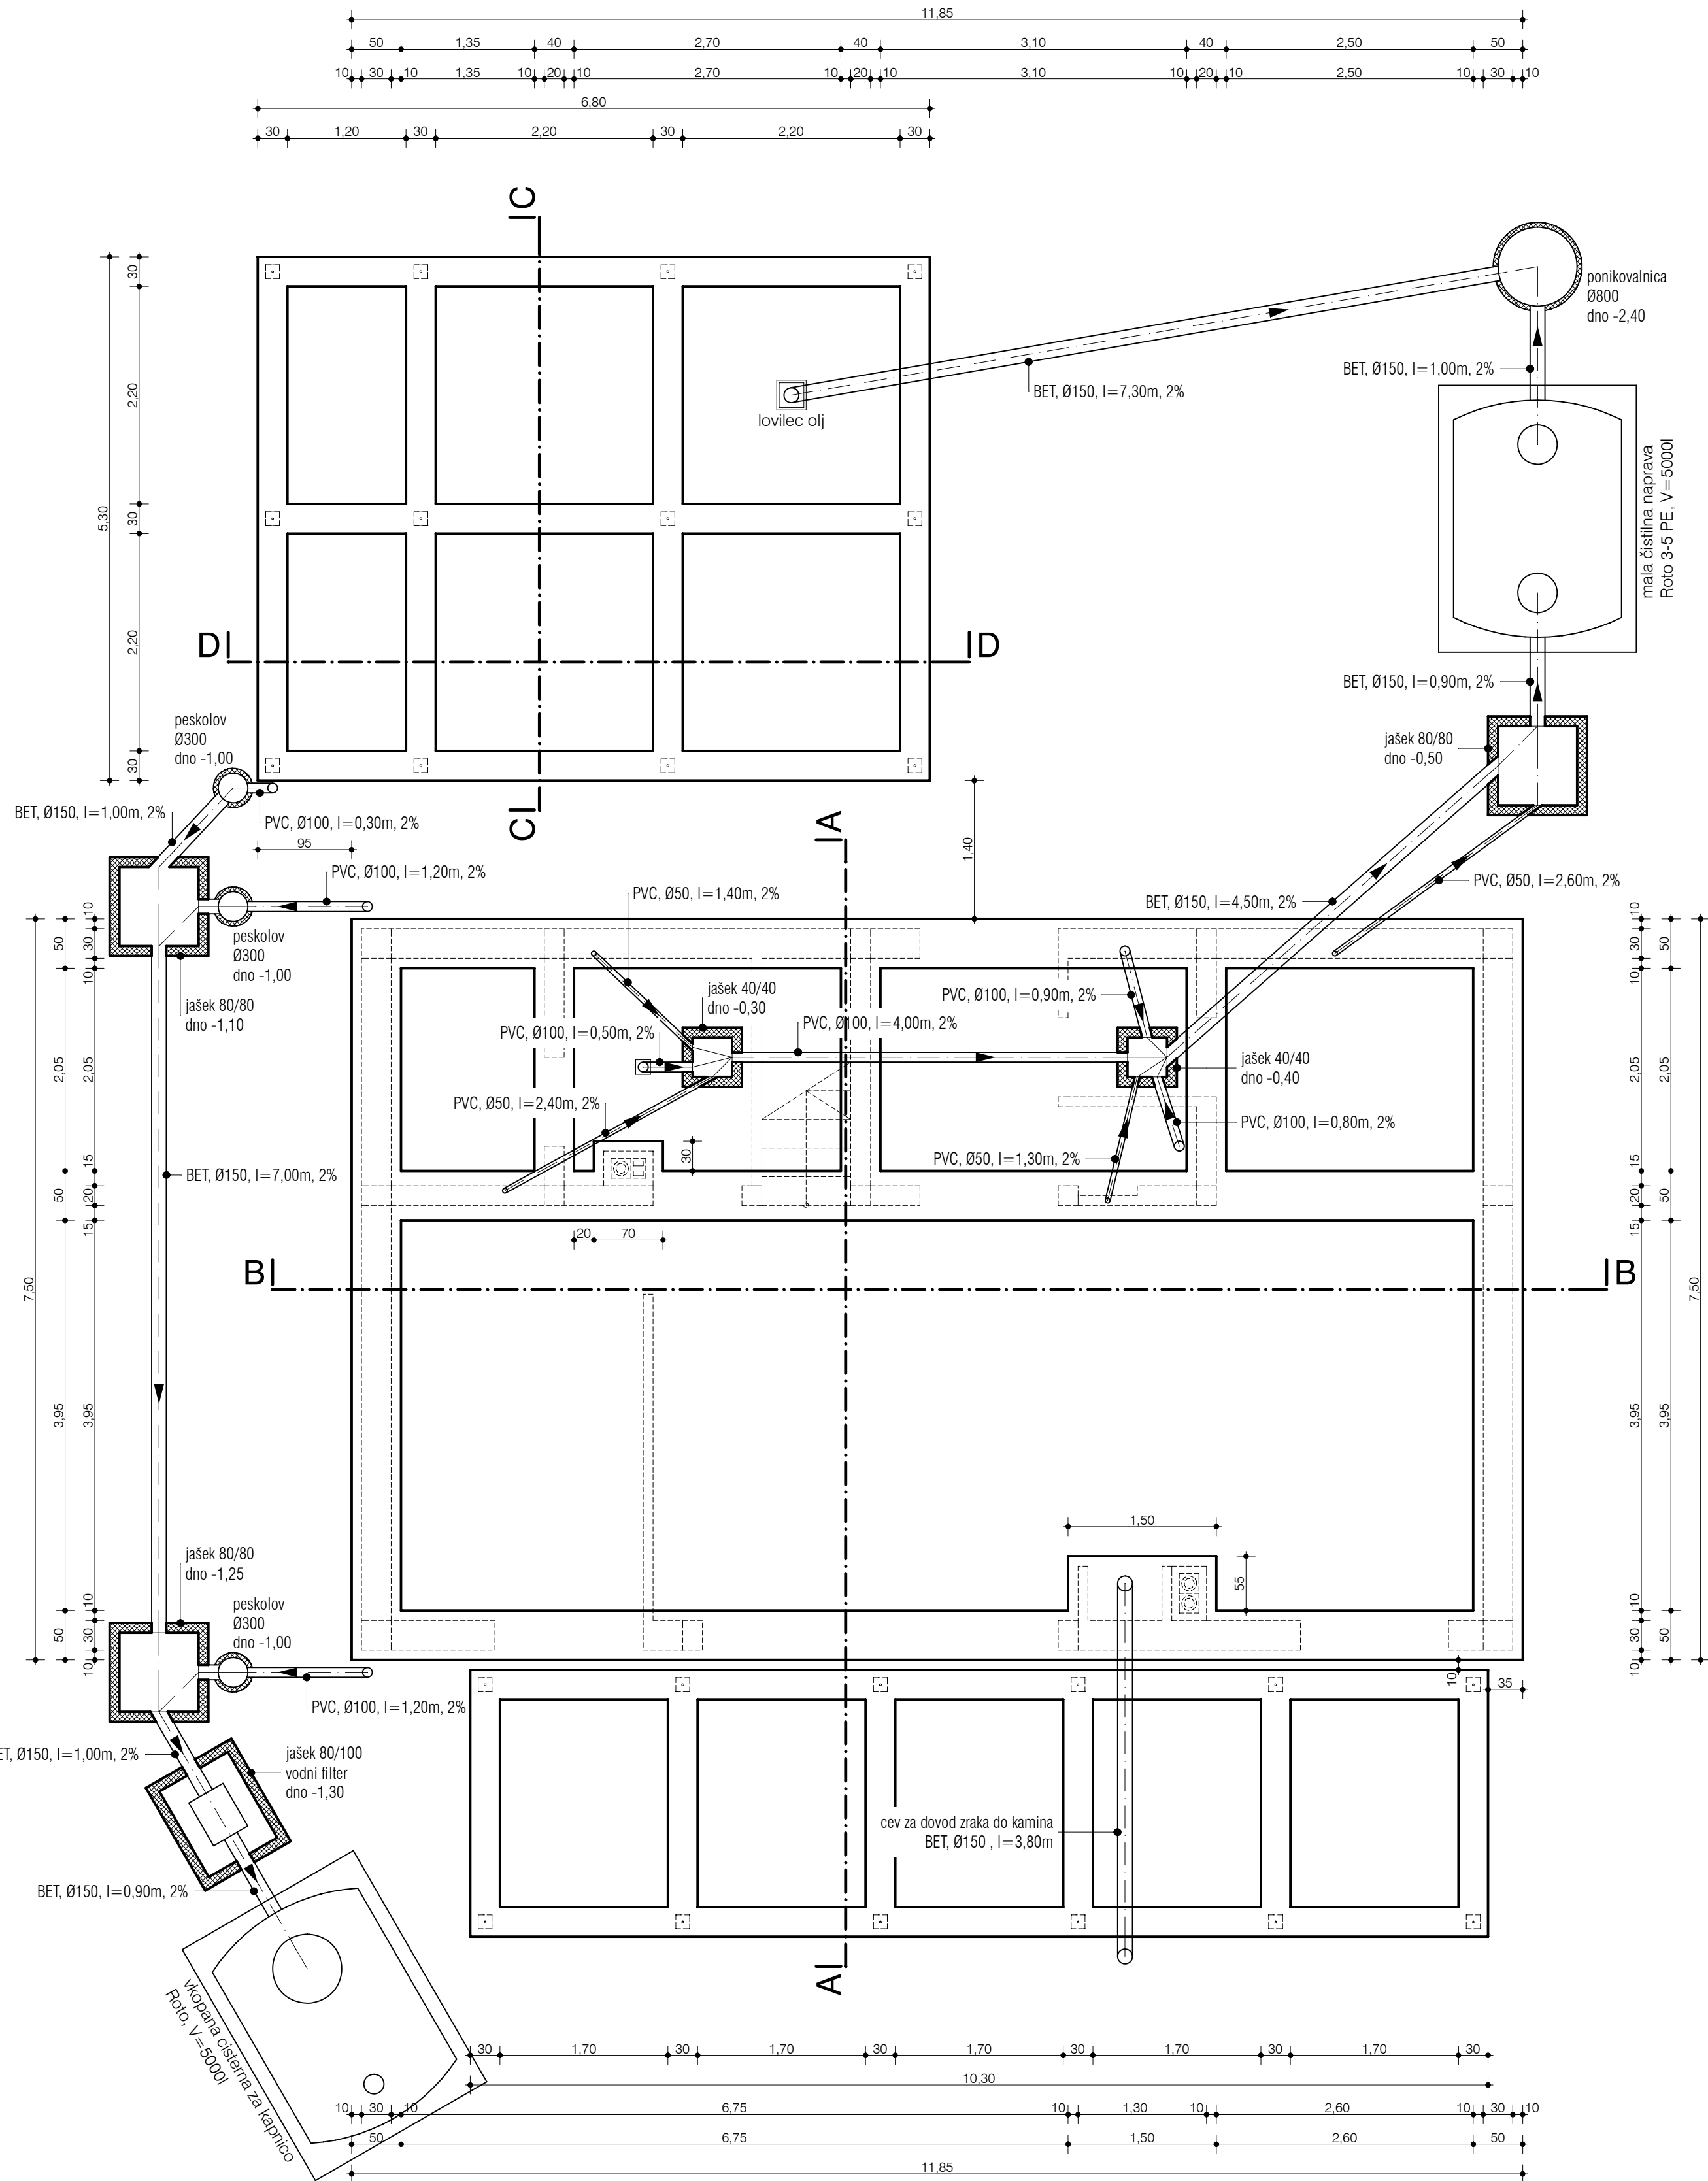

tloris temeljev in kanalizacije

M 1:50


	IZVAJALEC			
	INVESTITOR			
ŠTEVILKA PROJEKTA	GRADNJA			
VRSTA PROJ. DOKUM.	LOKACIJA OBJEKTA			
VRSTA NAČRTA	ODGOVORNI VODJA PROJEKTA			
DATUM	ODGOVORNI PROJEKTANT ARHITEKTURE	PODPIS	DATUM	ID. ŠTEVILKA PRI IZS
ŠT. LISTA	PROJEKTANT ARHITEKTURE			

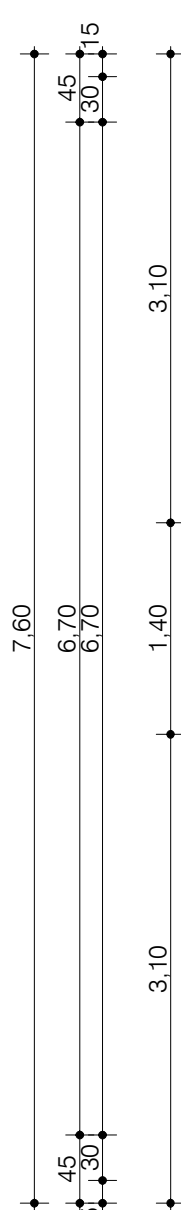


legenda konstrukcije	
	opečni zidaki
	armirani beton
	nearmirani beton

tloris mansarde M 1:50

	IZVAJALEC		
	INVESTITOR		
ŠTEVILKA PROJEKTA	GRADNJA		
VRSTA PROJ. DOKUM.	LOKACIJA OBJEKTA		
VRSTA NAČRTA	ODGOVORNI VODJA PROJEKTA		
DATUM	ODGOVORNI PROJEKTANT ARHITEKTURE	PODPIS	DATUM
	ID. ŠTEVILKA PRI IZS		
ŠT. LISTA	PROJEKTANT ARHITEKTURE		

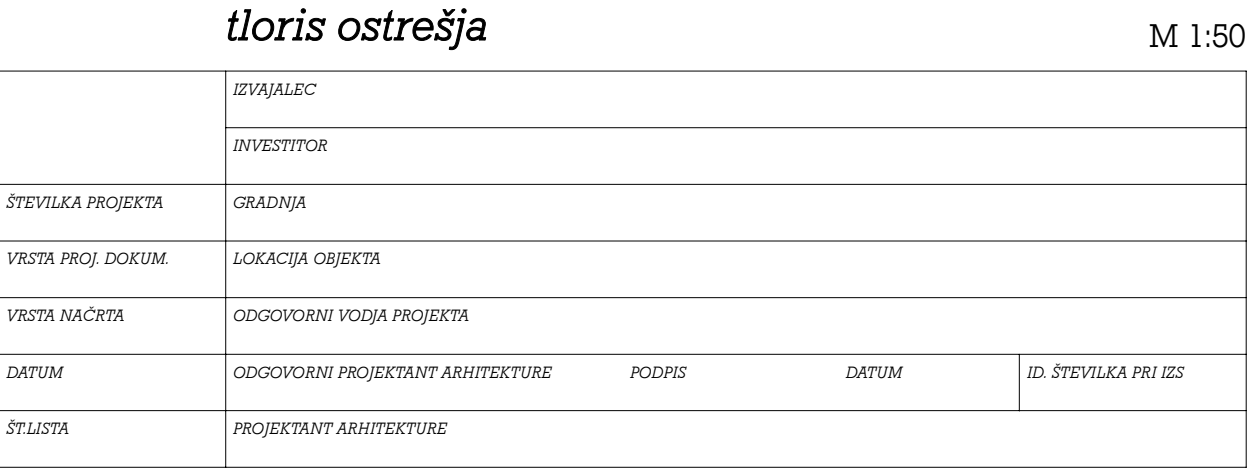


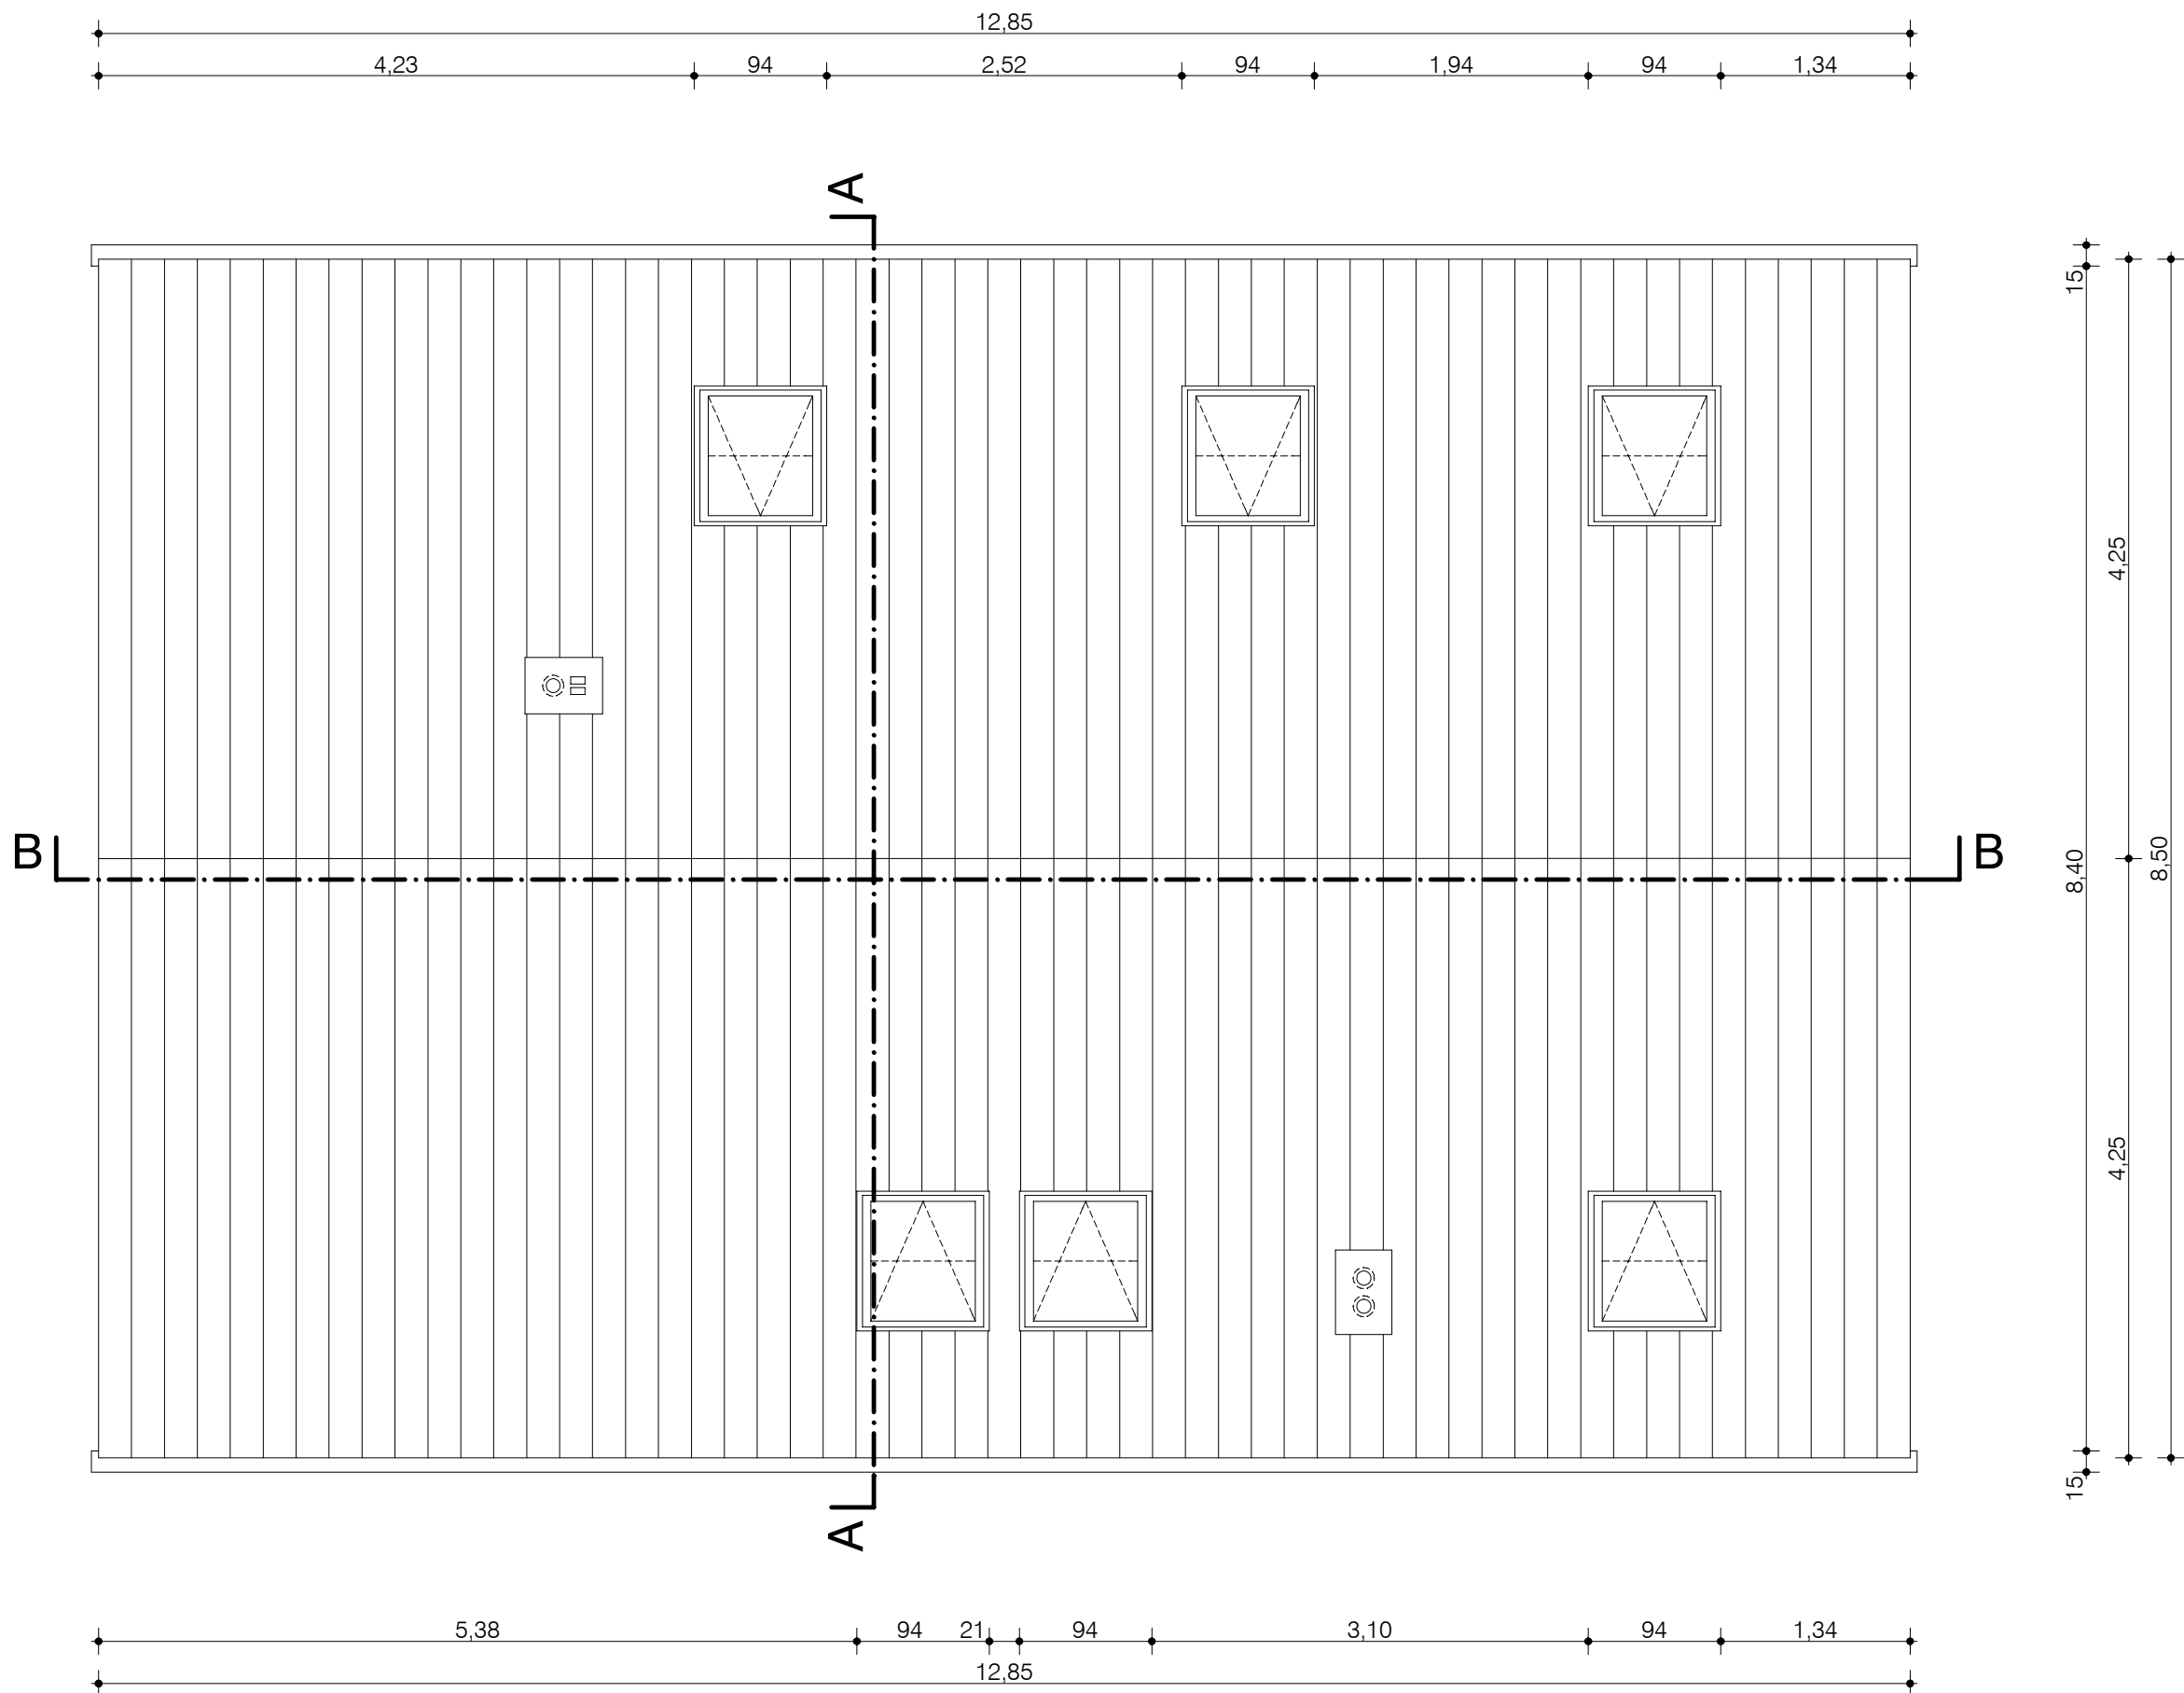

tloris strehe

M 1:50

	IZVAJALEC			
	INVESTITOR			
ŠTEVILKA PROJEKTA	GRADNJA			
VRSTA PROJ. DOKUM.	LOKACIJA OBJEKTA			
VRSTA NAČRTA	ODGOVORNI VODJA PROJEKTA			
DATUM	ODGOVORNI PROJEKTANT ARHITEKTURE	PODPIS	DATUM	ID. ŠTEVILKA PRI IZS
ŠTLISTA	PROJEKTANT ARHITEKTURE			

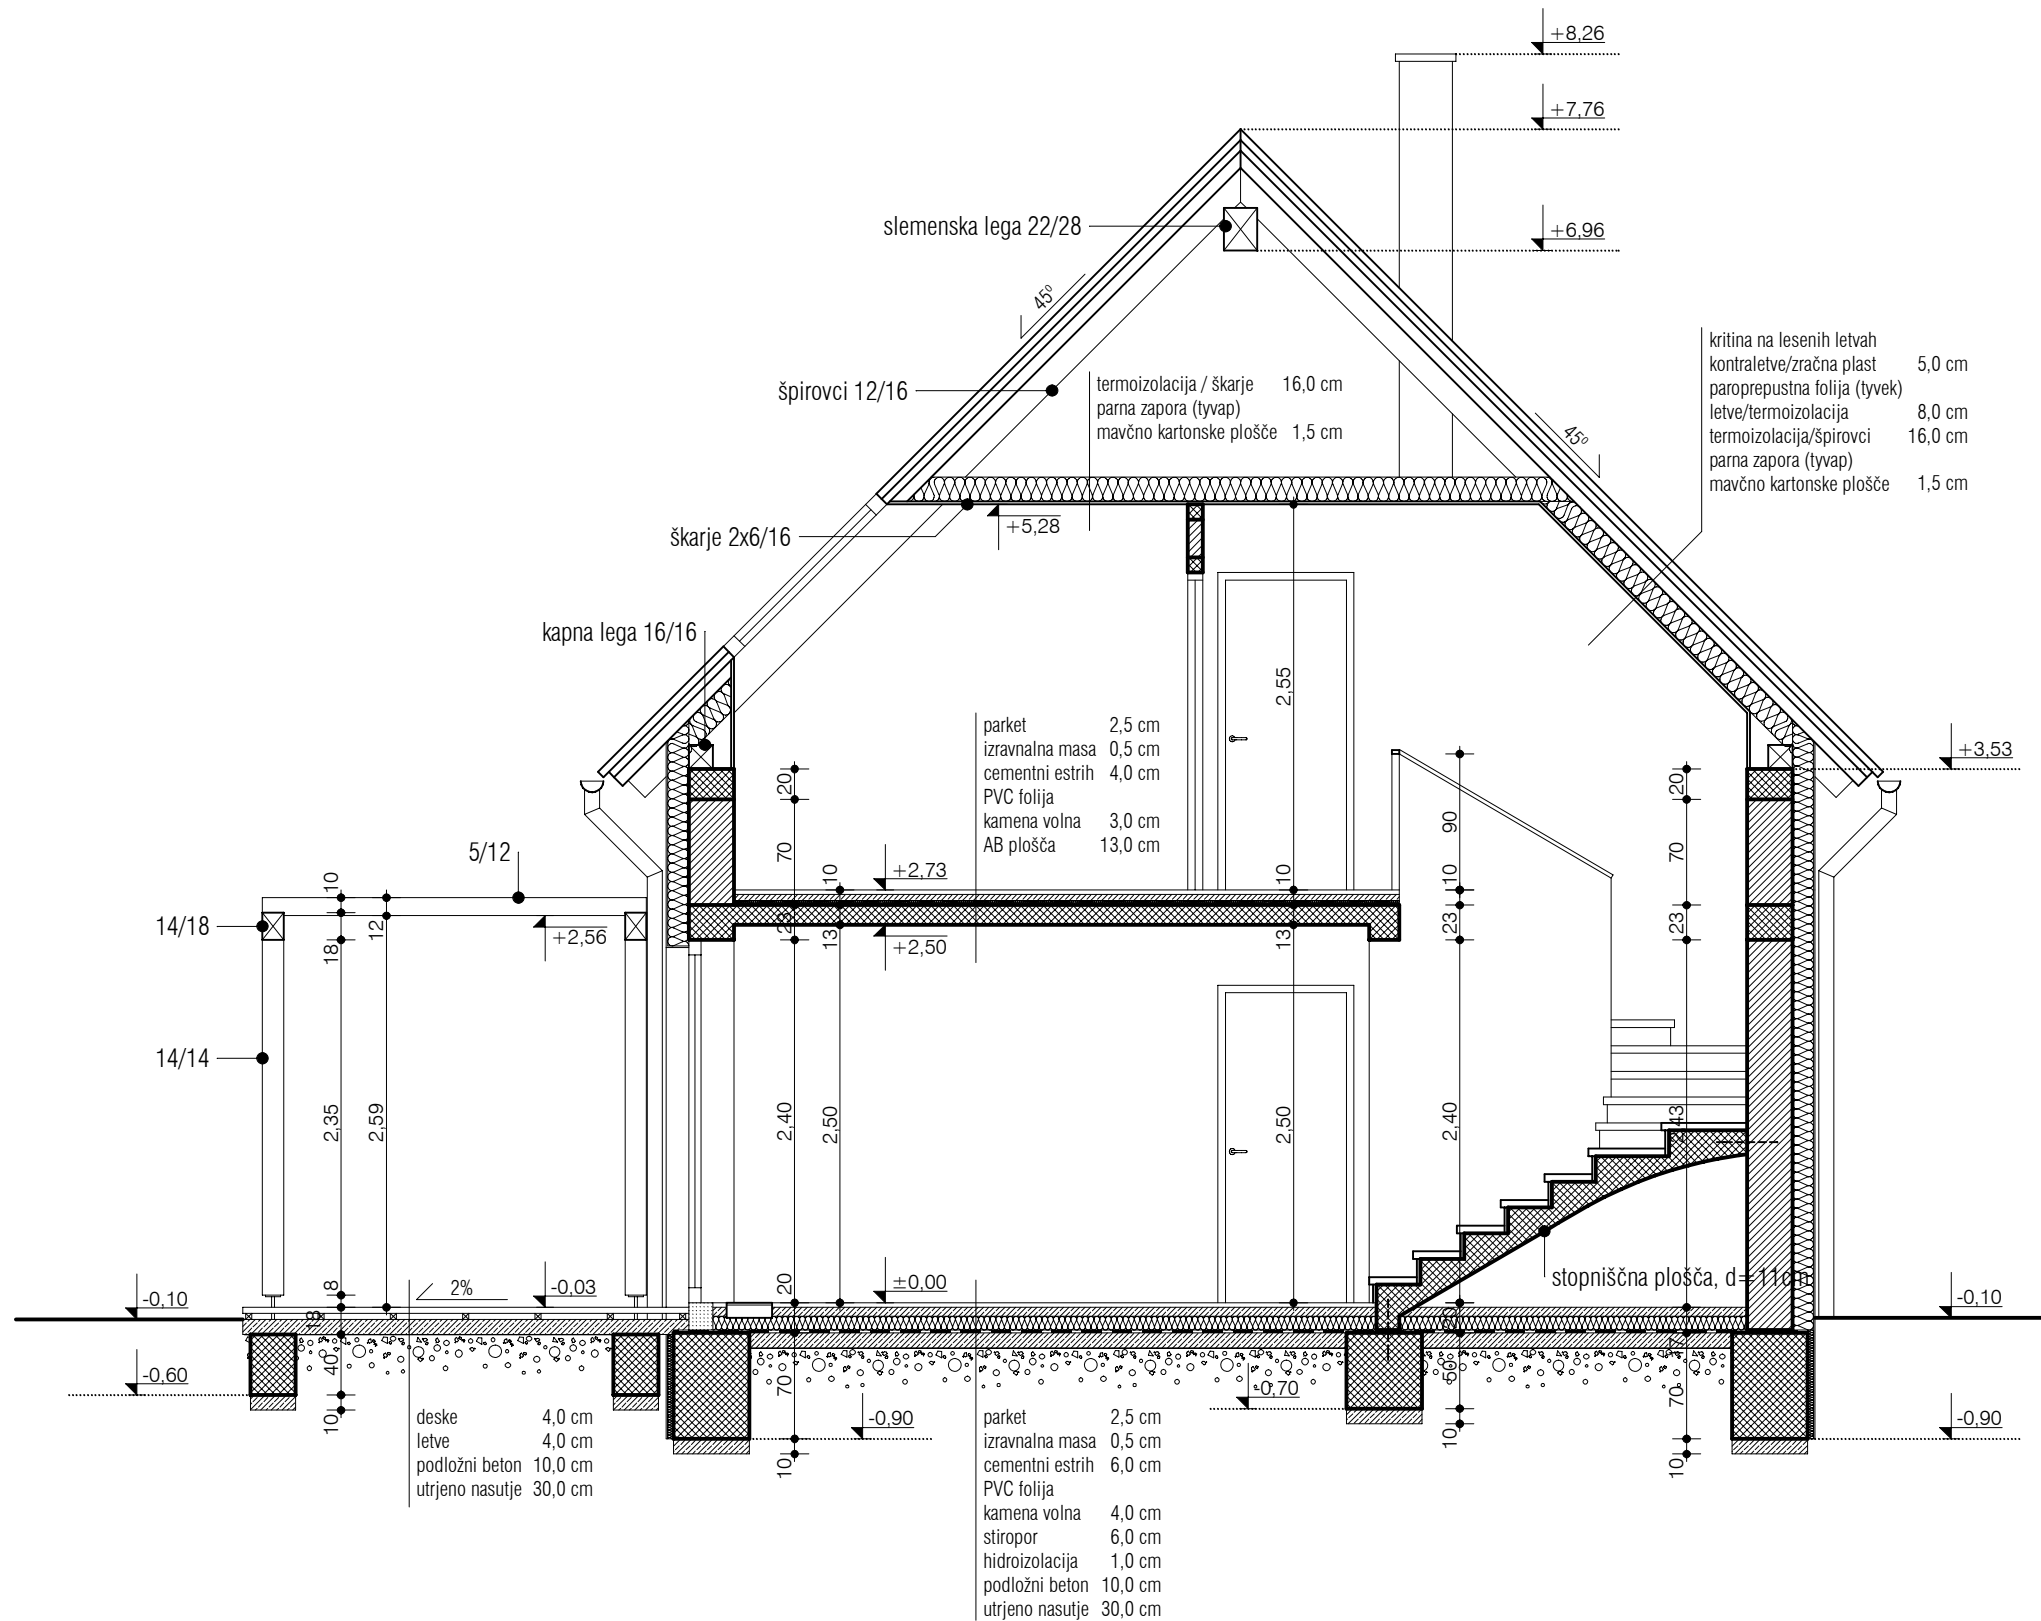


legenda konstrukcije	
	opečni zidaki
	armirani beton
	nearmirani beton

prerez A-A

M 1:50

	IZVAJALEC			
	INVESTITOR			
ŠTEVILKA PROJEKTA	GRADNJA			
VRSTA PROJ. DOKUM.	LOKACIJA OBJEKTA			
VRSTA NAČRTA	ODGOVORNI VODJA PROJEKTA			
DATUM	ODGOVORNI PROJEKTANT ARHITEKTURE	PODPIS	DATUM	ID. ŠTEVILKA PRI IZS
ŠTLISTA	PROJEKTANT ARHITEKTURE			

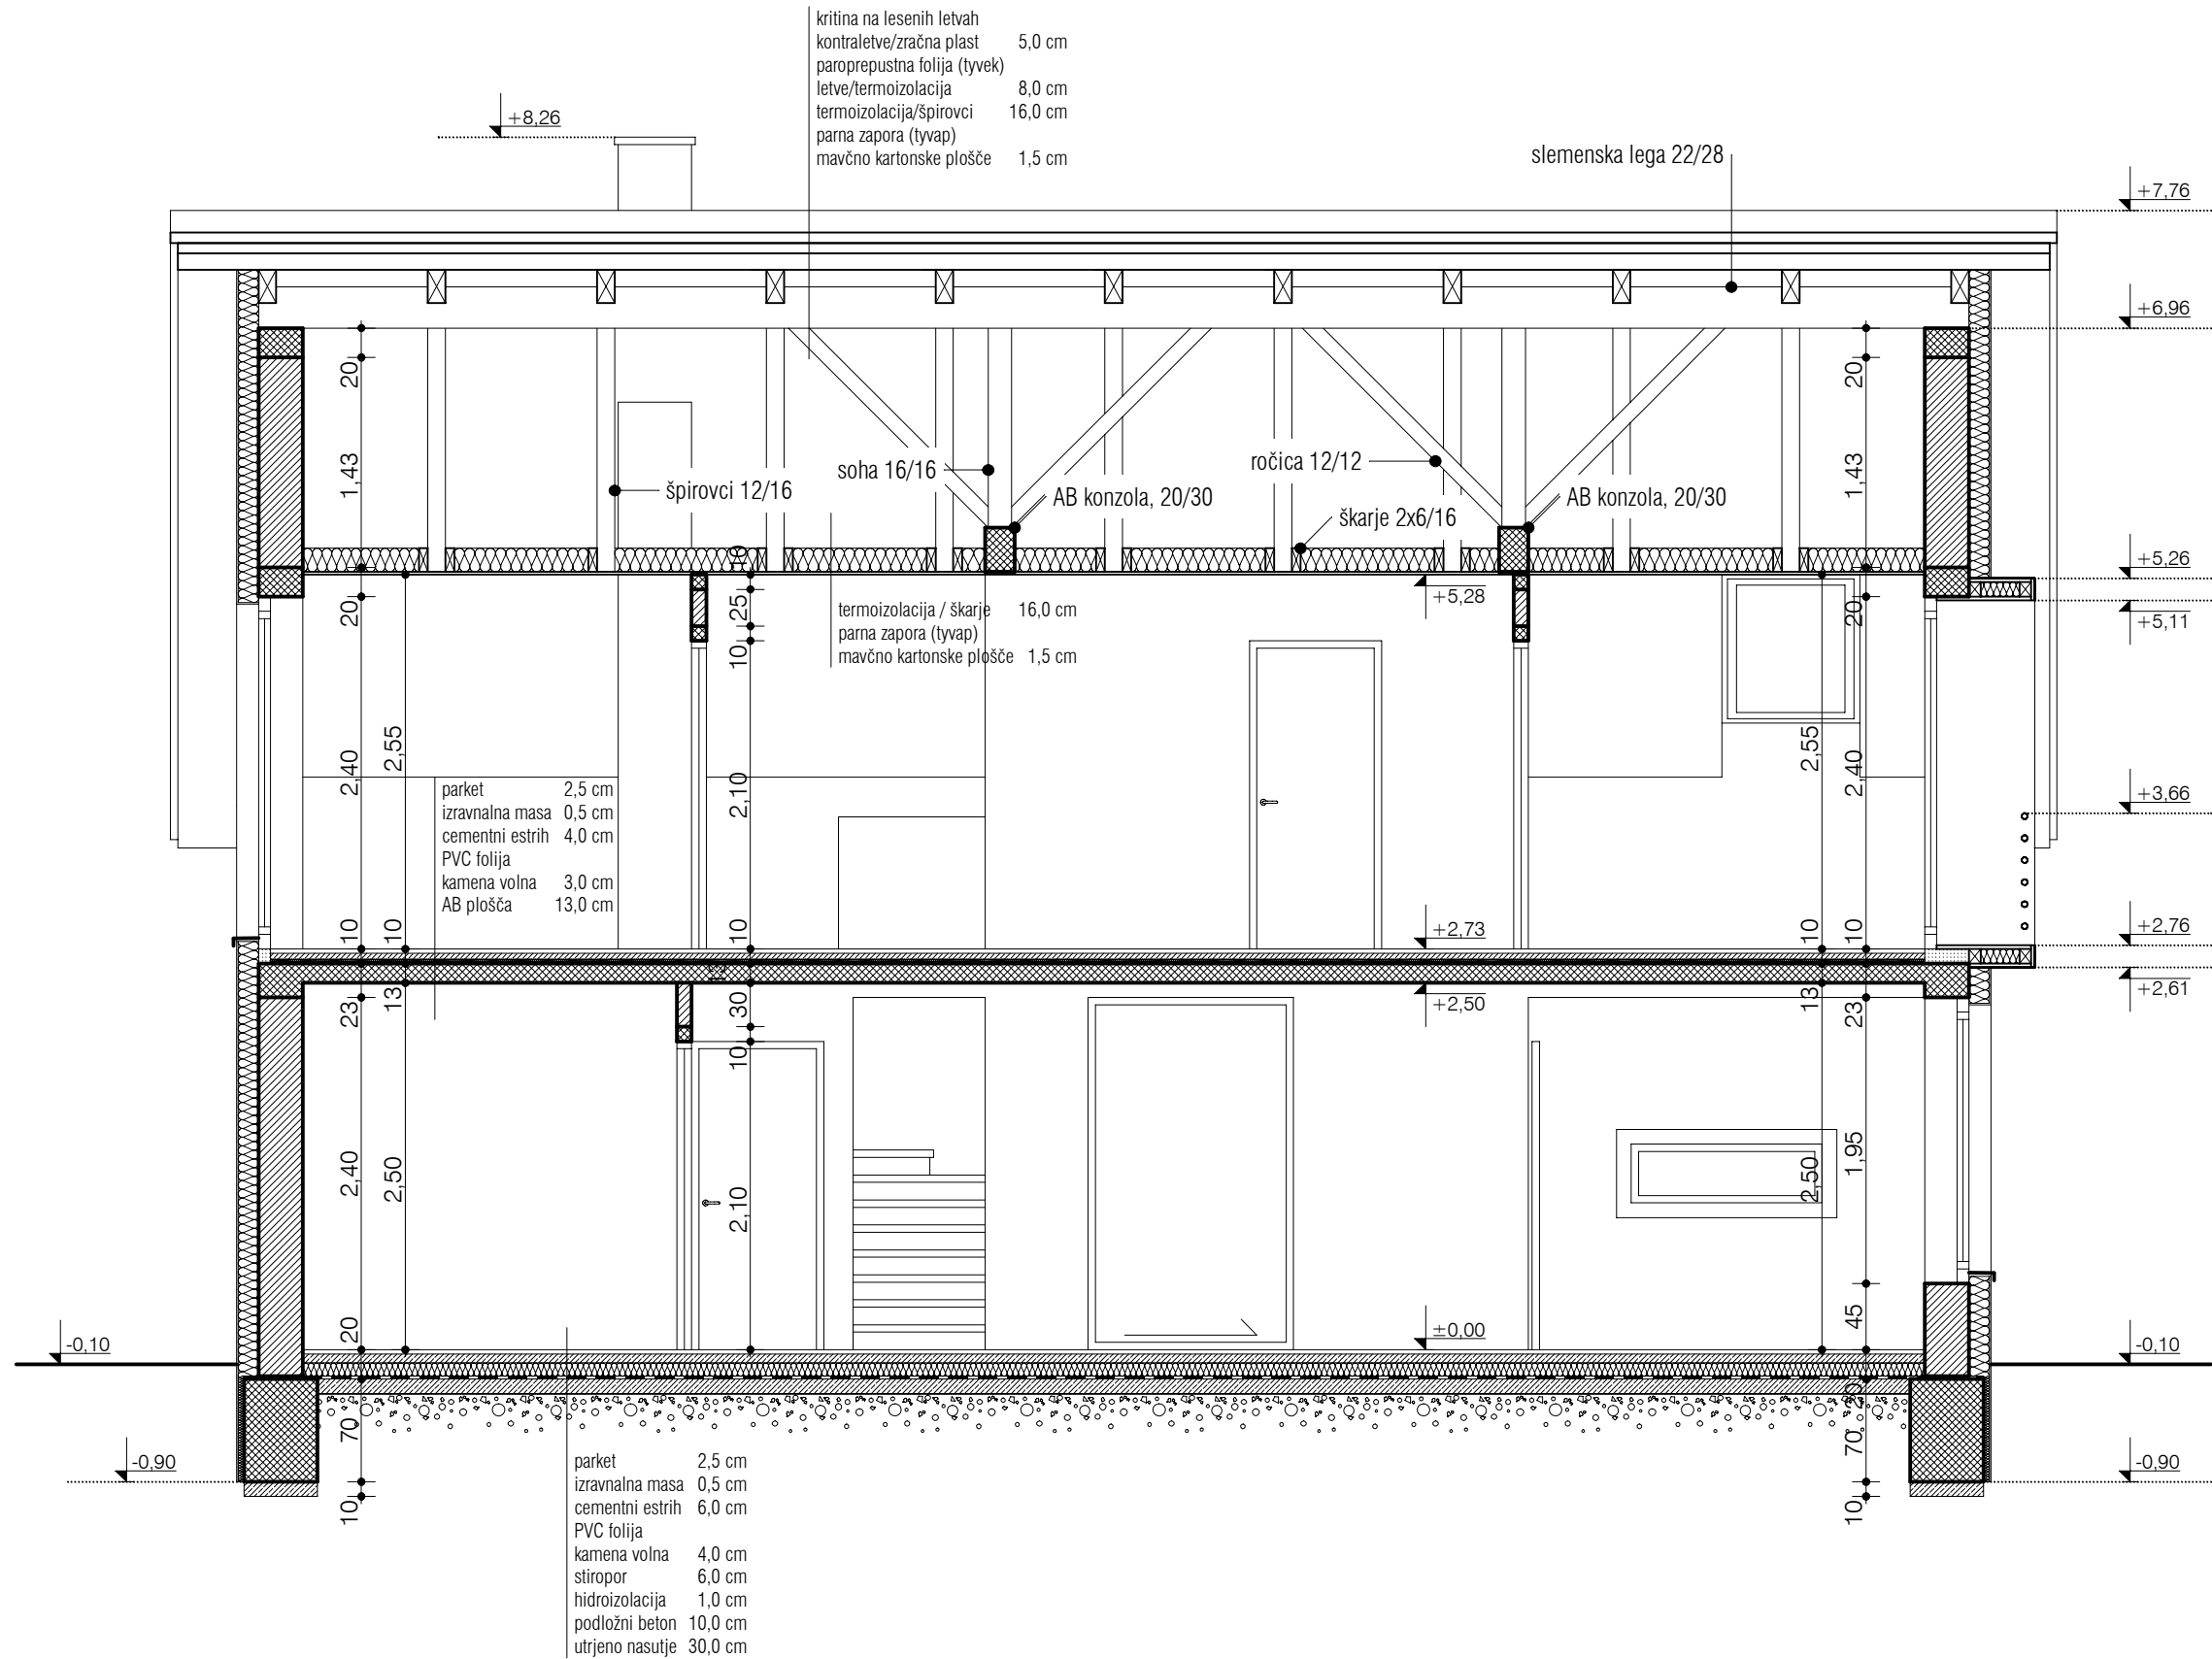


legenda konstrukcije	
	opečni zidaki
	armirani beton
	nearmirani beton

prerez B-B

M 1:50

	IZVAJALEC			
	INVESTITOR			
ŠTEVILKA PROJEKTA	GRADNJA			
VRSTA PROJ. DOKUM.	LOKACIJA OBJEKTA			
VRSTA NAČRTA	ODGOVORNI VODJA PROJEKTA			
DATUM	ODGOVORNI PROJEKTANT ARHITEKTURE	PODPIS	DATUM	ID. ŠTEVILKA PRI IZS
ŠTLISTA	PROJEKTANT ARHITEKTURE			

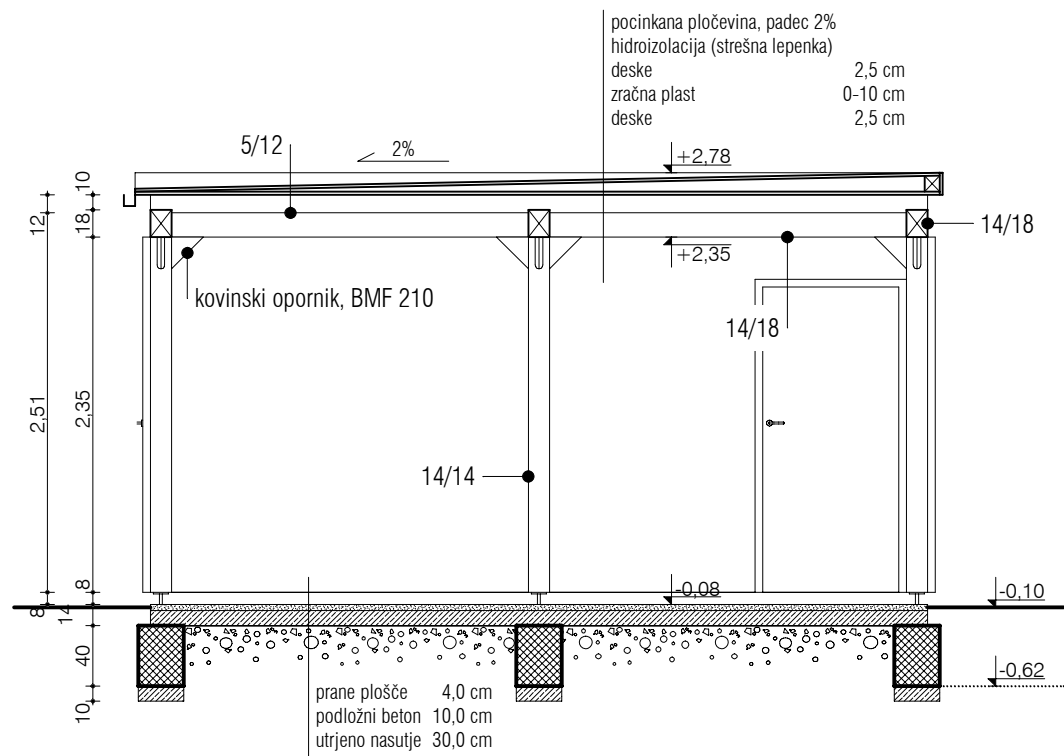


legenda konstrukcije

	armirani beton
	nearmirani beton

prerez C-C

M 1:50

	IZVAJALEC			
	INVESTITOR			
ŠTEVILKA PROJEKTA	GRADNJA			
VRSTA PROJ. DOKUM.	LOKACIJA OBJEKTA			
VRSTA NAČRTA	ODGOVORNI VODJA PROJEKTA			
DATUM	ODGOVORNI PROJEKTANT ARHITEKTURE	PODPIS	DATUM	ID. ŠTEVILKA PRI IZS
ŠT.LISTA	PROJEKTANT ARHITEKTURE			

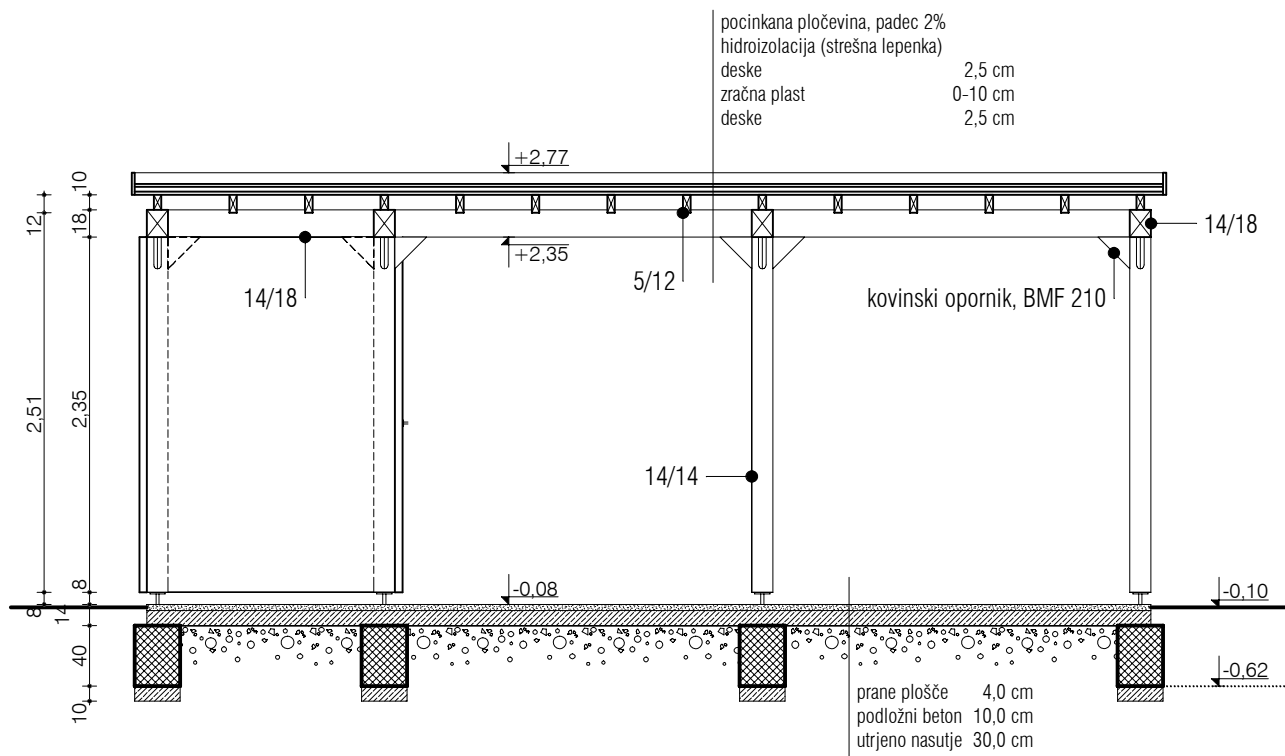


legenda konstrukcije

	armirani beton
	nearmirani beton

prerez D-D

M 1:50


	IZVAJALEC			
	INVESTITOR			
ŠTEVILKA PROJEKTA	GRADNJA			
VRSTA PROJ. DOKUM.	LOKACIJA OBJEKTA			
VRSTA NAČRTA	ODGOVORNI VODJA PROJEKTA			
DATUM	ODGOVORNI PROJEKTANT ARHITEKTURE	PODPIS	DATUM	ID. ŠTEVILKA PRI IZS
ŠT.LISTA	PROJEKTANT ARHITEKTURE			

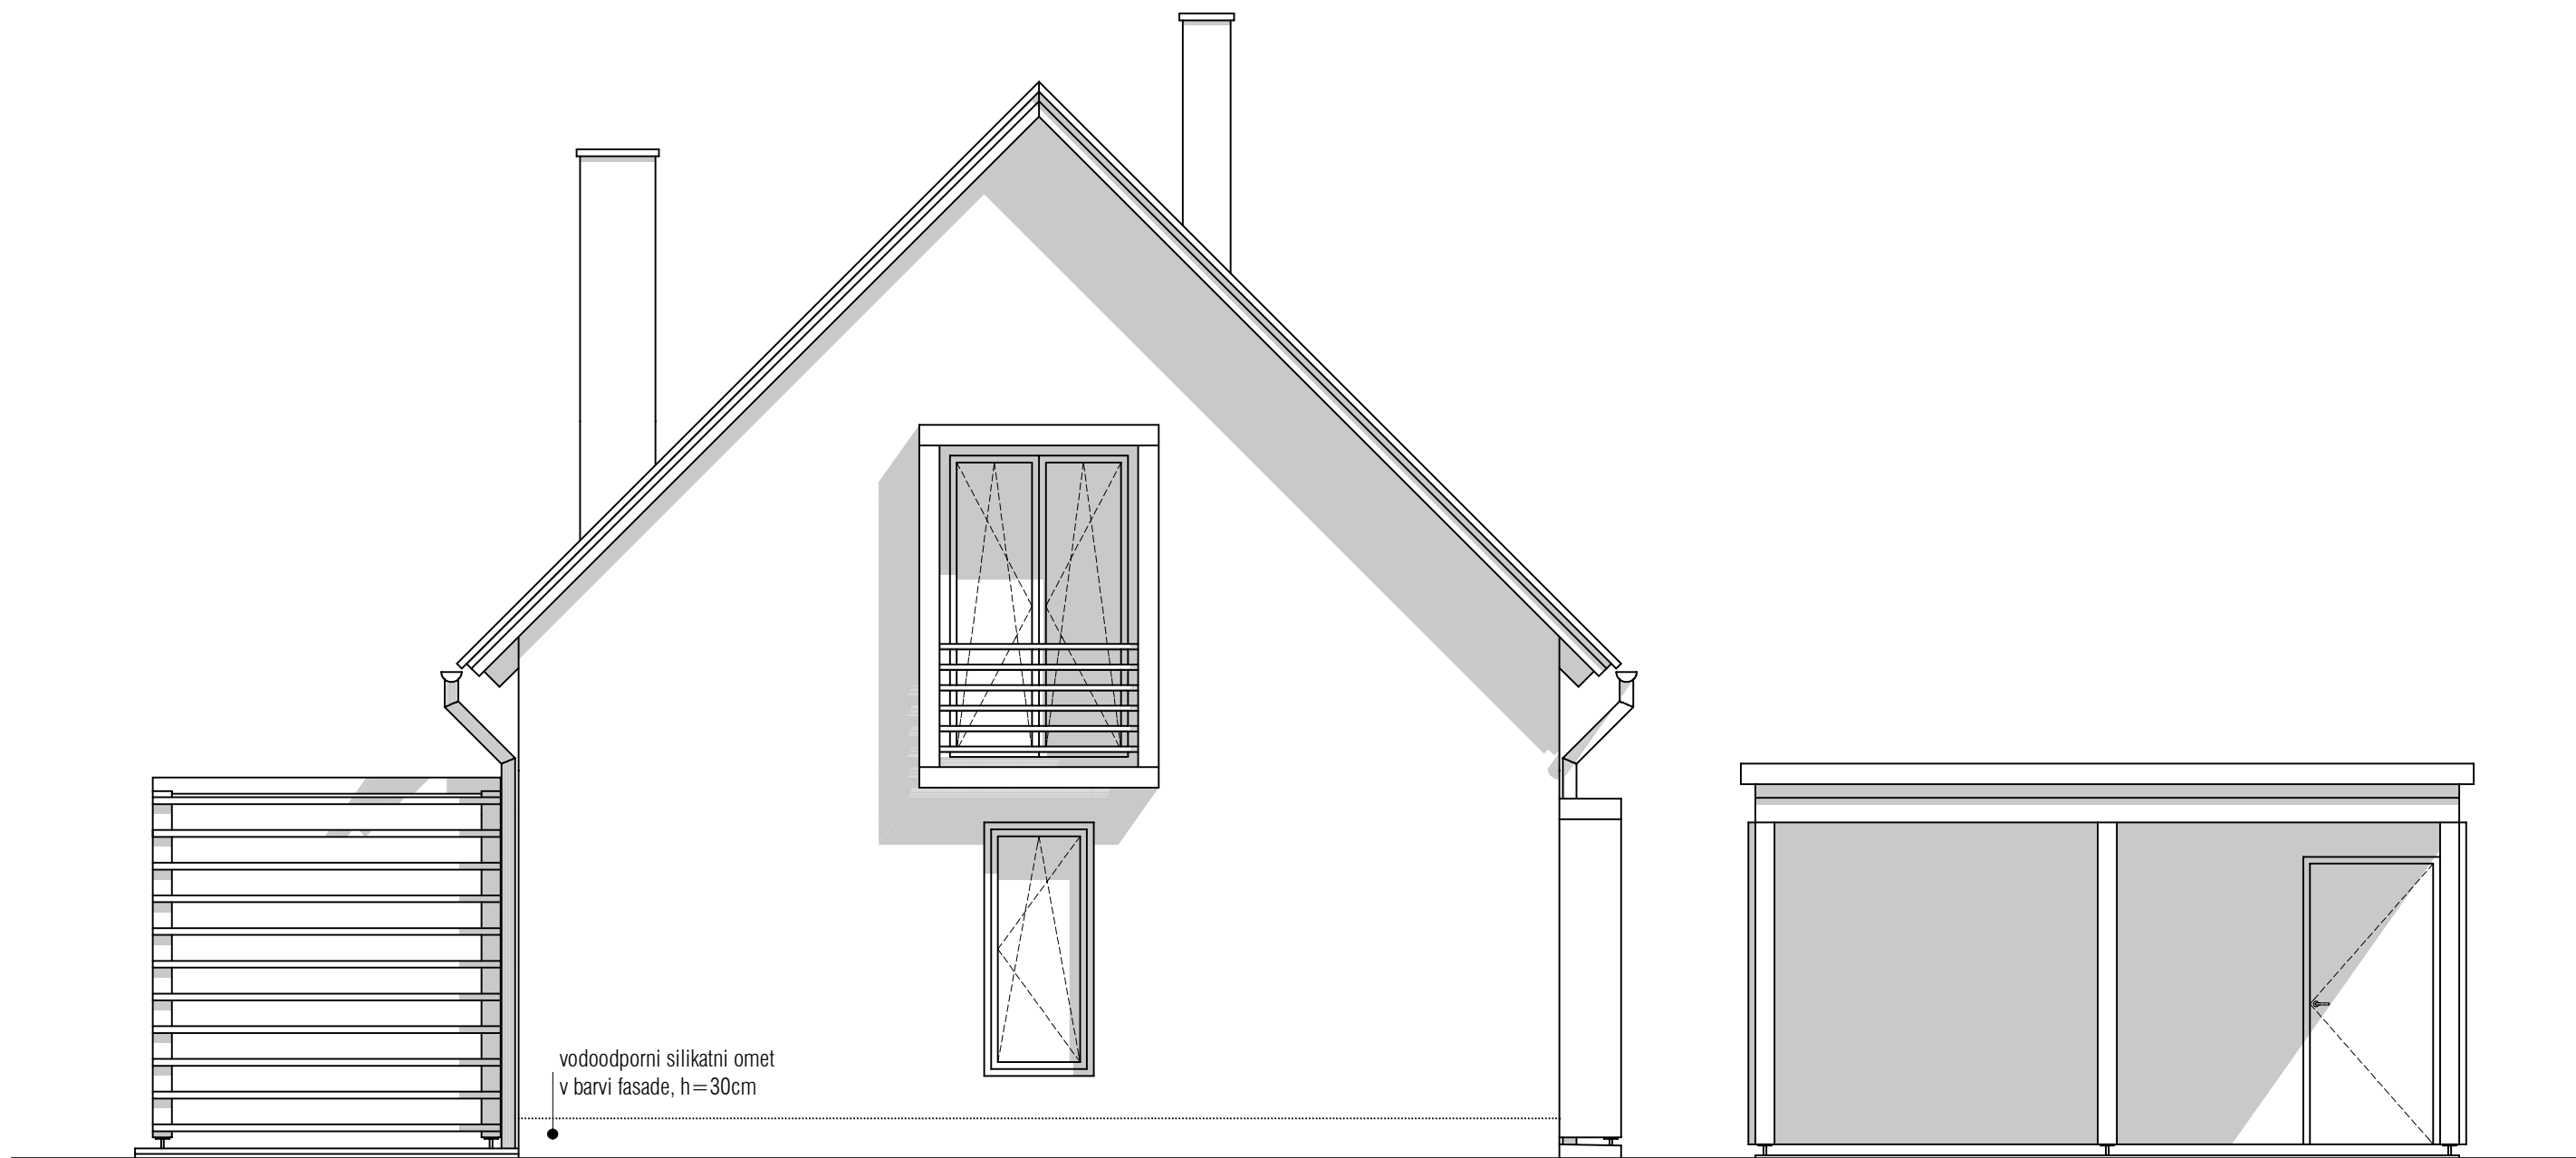

južna fasada

M 1:50


	IZVAJALEC			
	INVESTITOR			
ŠTEVILKA PROJEKTA	GRADNJA			
VRSTA PROJ. DOKUM.	LOKACIJA OBJEKTA			
VRSTA NAČRTA	ODGOVORNI VODJA PROJEKTA			
DATUM	ODGOVORNI PROJEKTANT ARHITEKTURE	PODPIS	DATUM	ID. ŠTEVILKA PRI IZS
ŠT.LISTA	PROJEKTANT ARHITEKTURE			

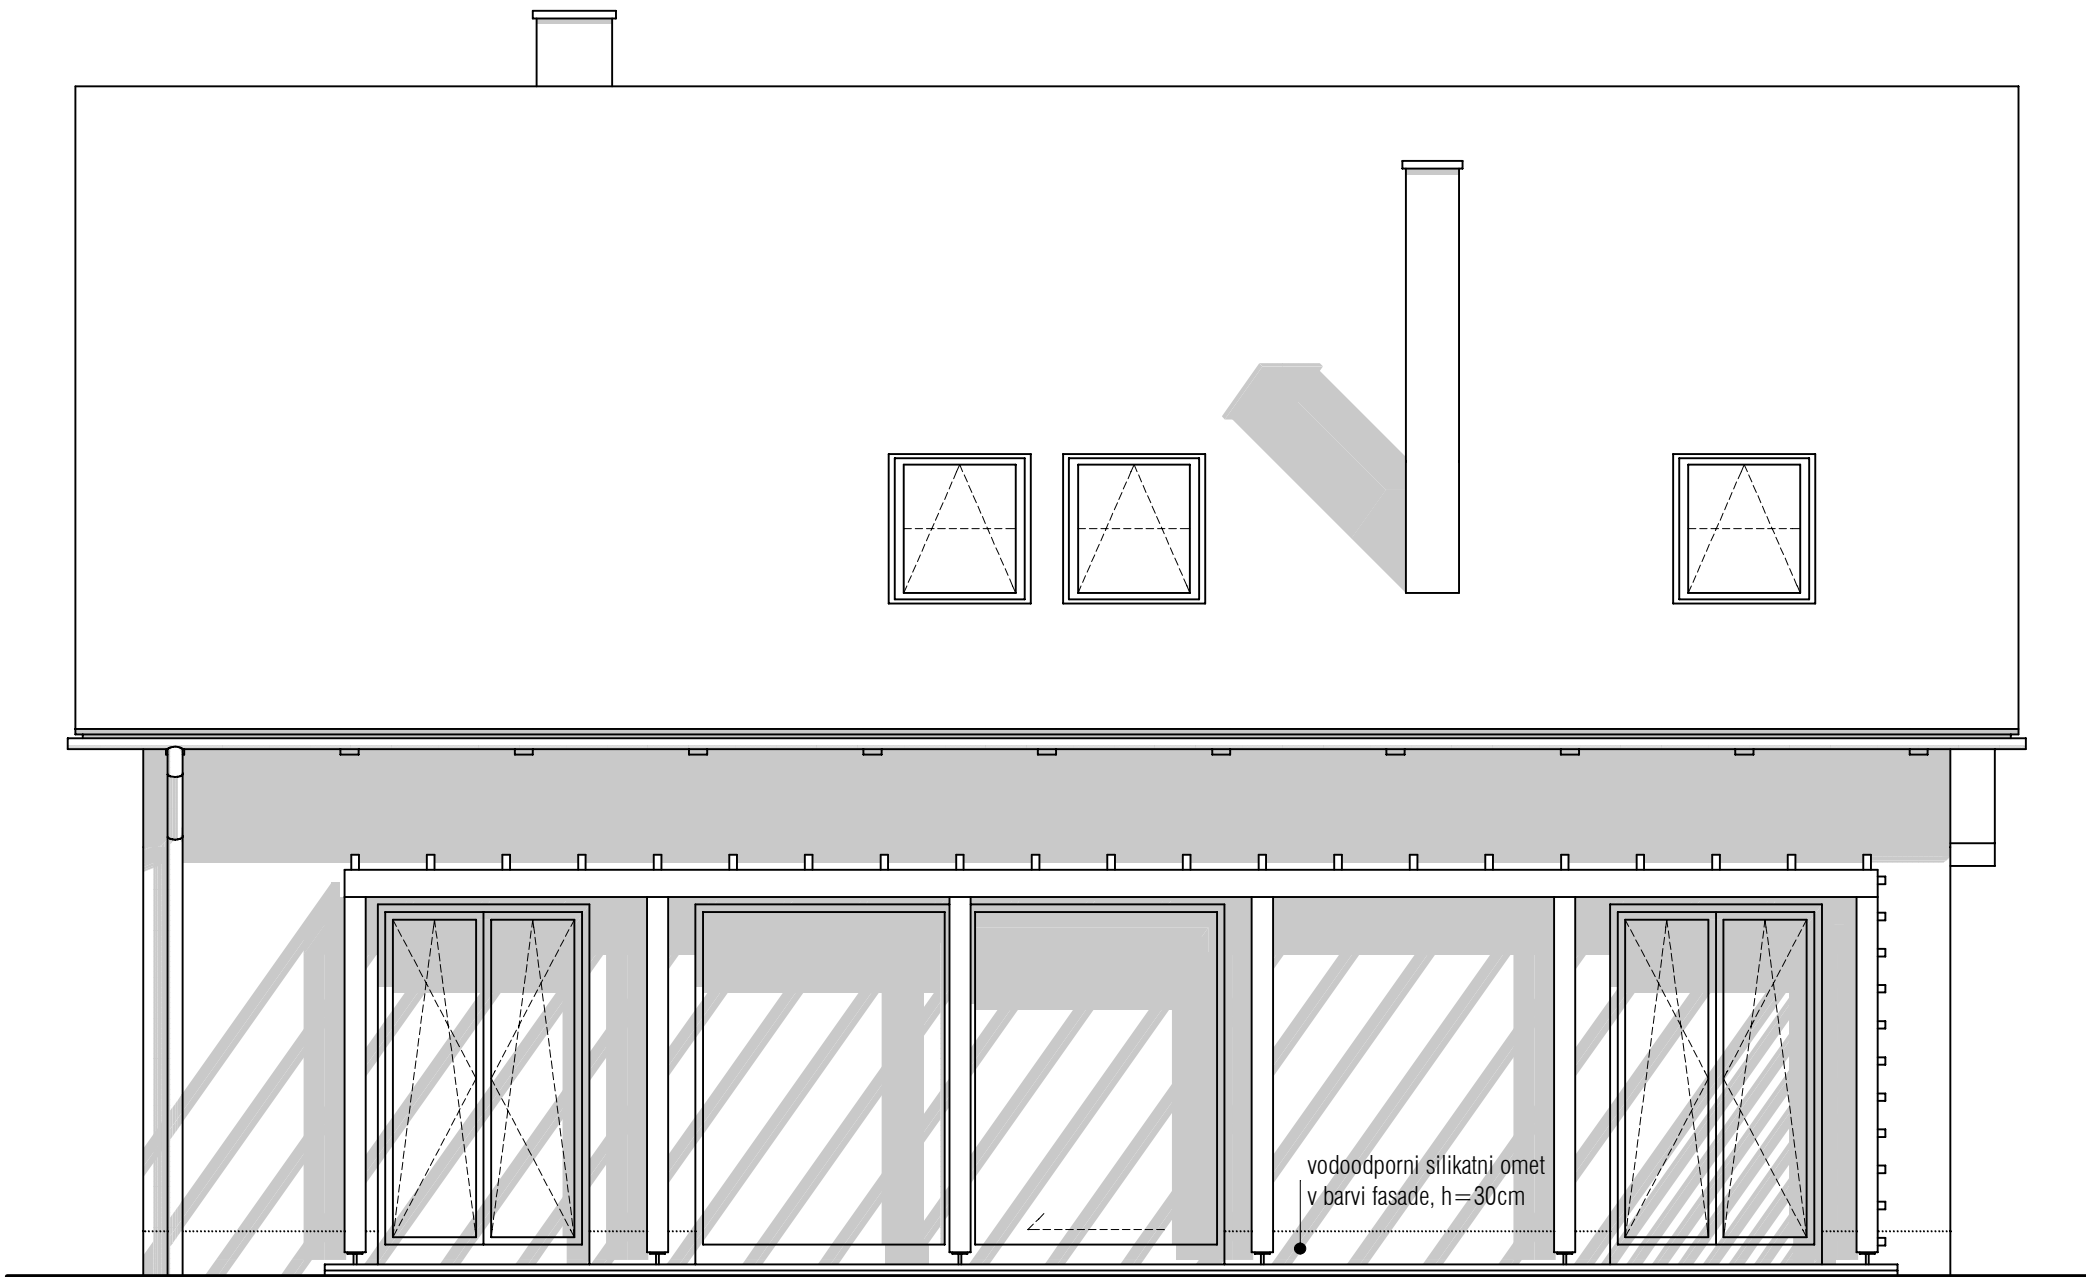

zahodna fasada

M 1:50


	IZVAJALEC			
	INVESTITOR			
ŠTEVILKA PROJEKTA	GRADNJA			
VRSTA PROJ. DOKUM.	LOKACIJA OBJEKTA			
VRSTA NAČRTA	ODGOVORNI VODJA PROJEKTA			
DATUM	ODGOVORNI PROJEKTANT ARHITEKTURE	PODPIS	DATUM	ID. ŠTEVILKA PRI IZS
ŠT.LISTA	PROJEKTANT ARHITEKTURE			

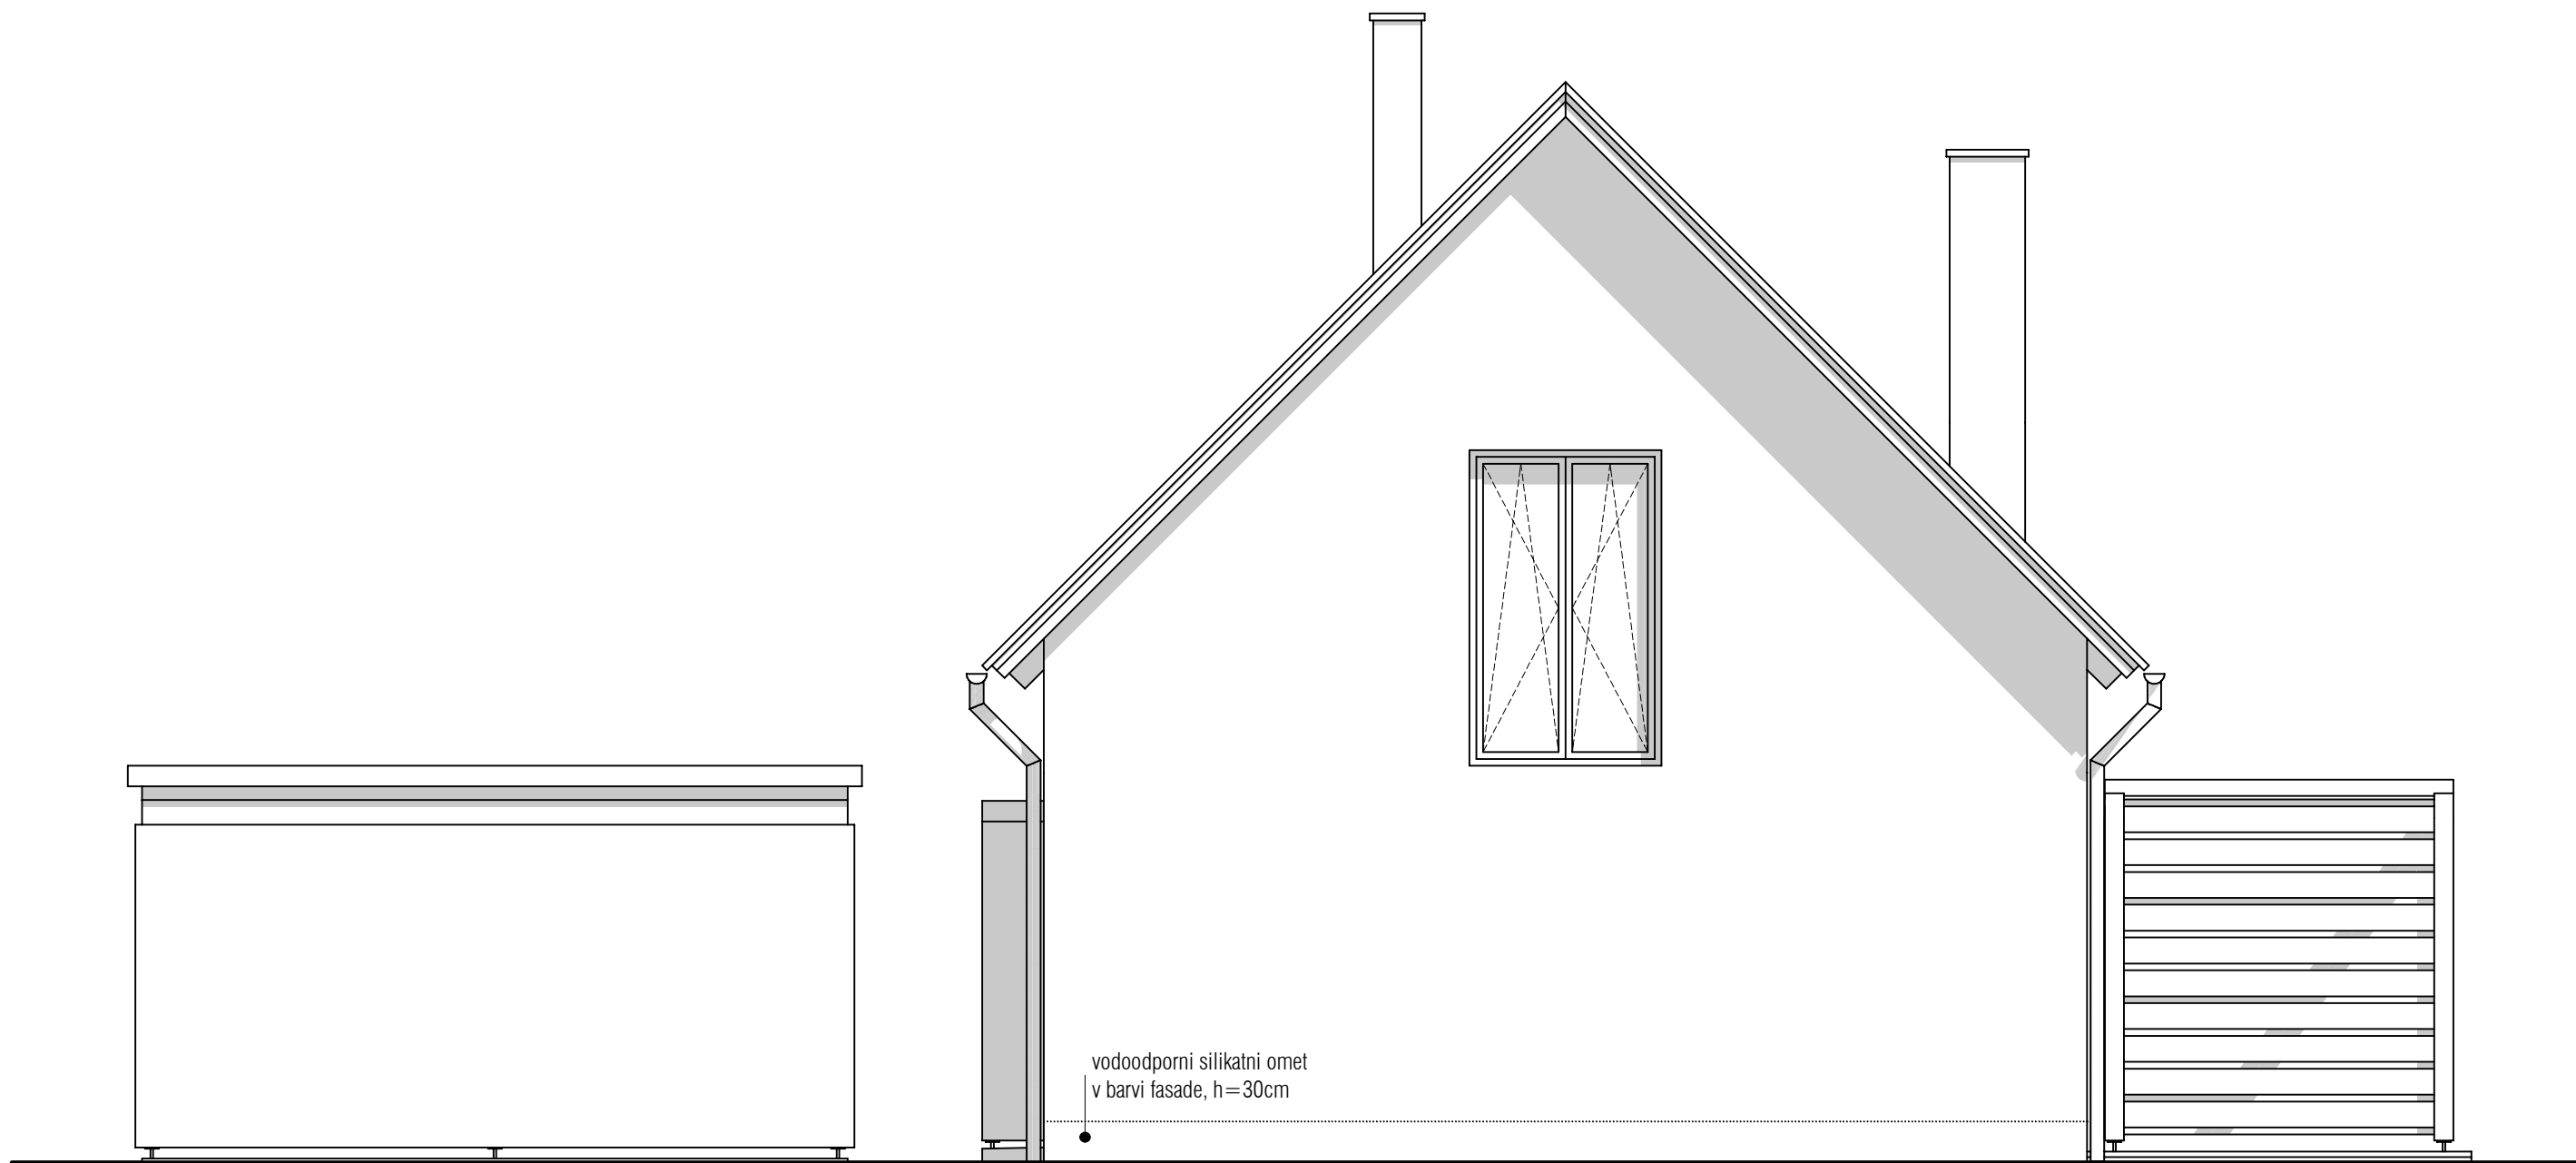

severna fasada

M 1:50

	IZVAJALEC			
	INVESTITOR			
ŠTEVILKA PROJEKTA	GRADNJA			
VRSTA PROJ. DOKUM.	LOKACIJA OBJEKTA			
VRSTA NAČRTA	ODGOVORNI VODJA PROJEKTA			
DATUM	ODGOVORNI PROJEKTANT ARHITEKTURE	PODPIS	DATUM	ID. ŠTEVILKA PRI IZS
ŠT.LISTA	PROJEKTANT ARHITEKTURE			

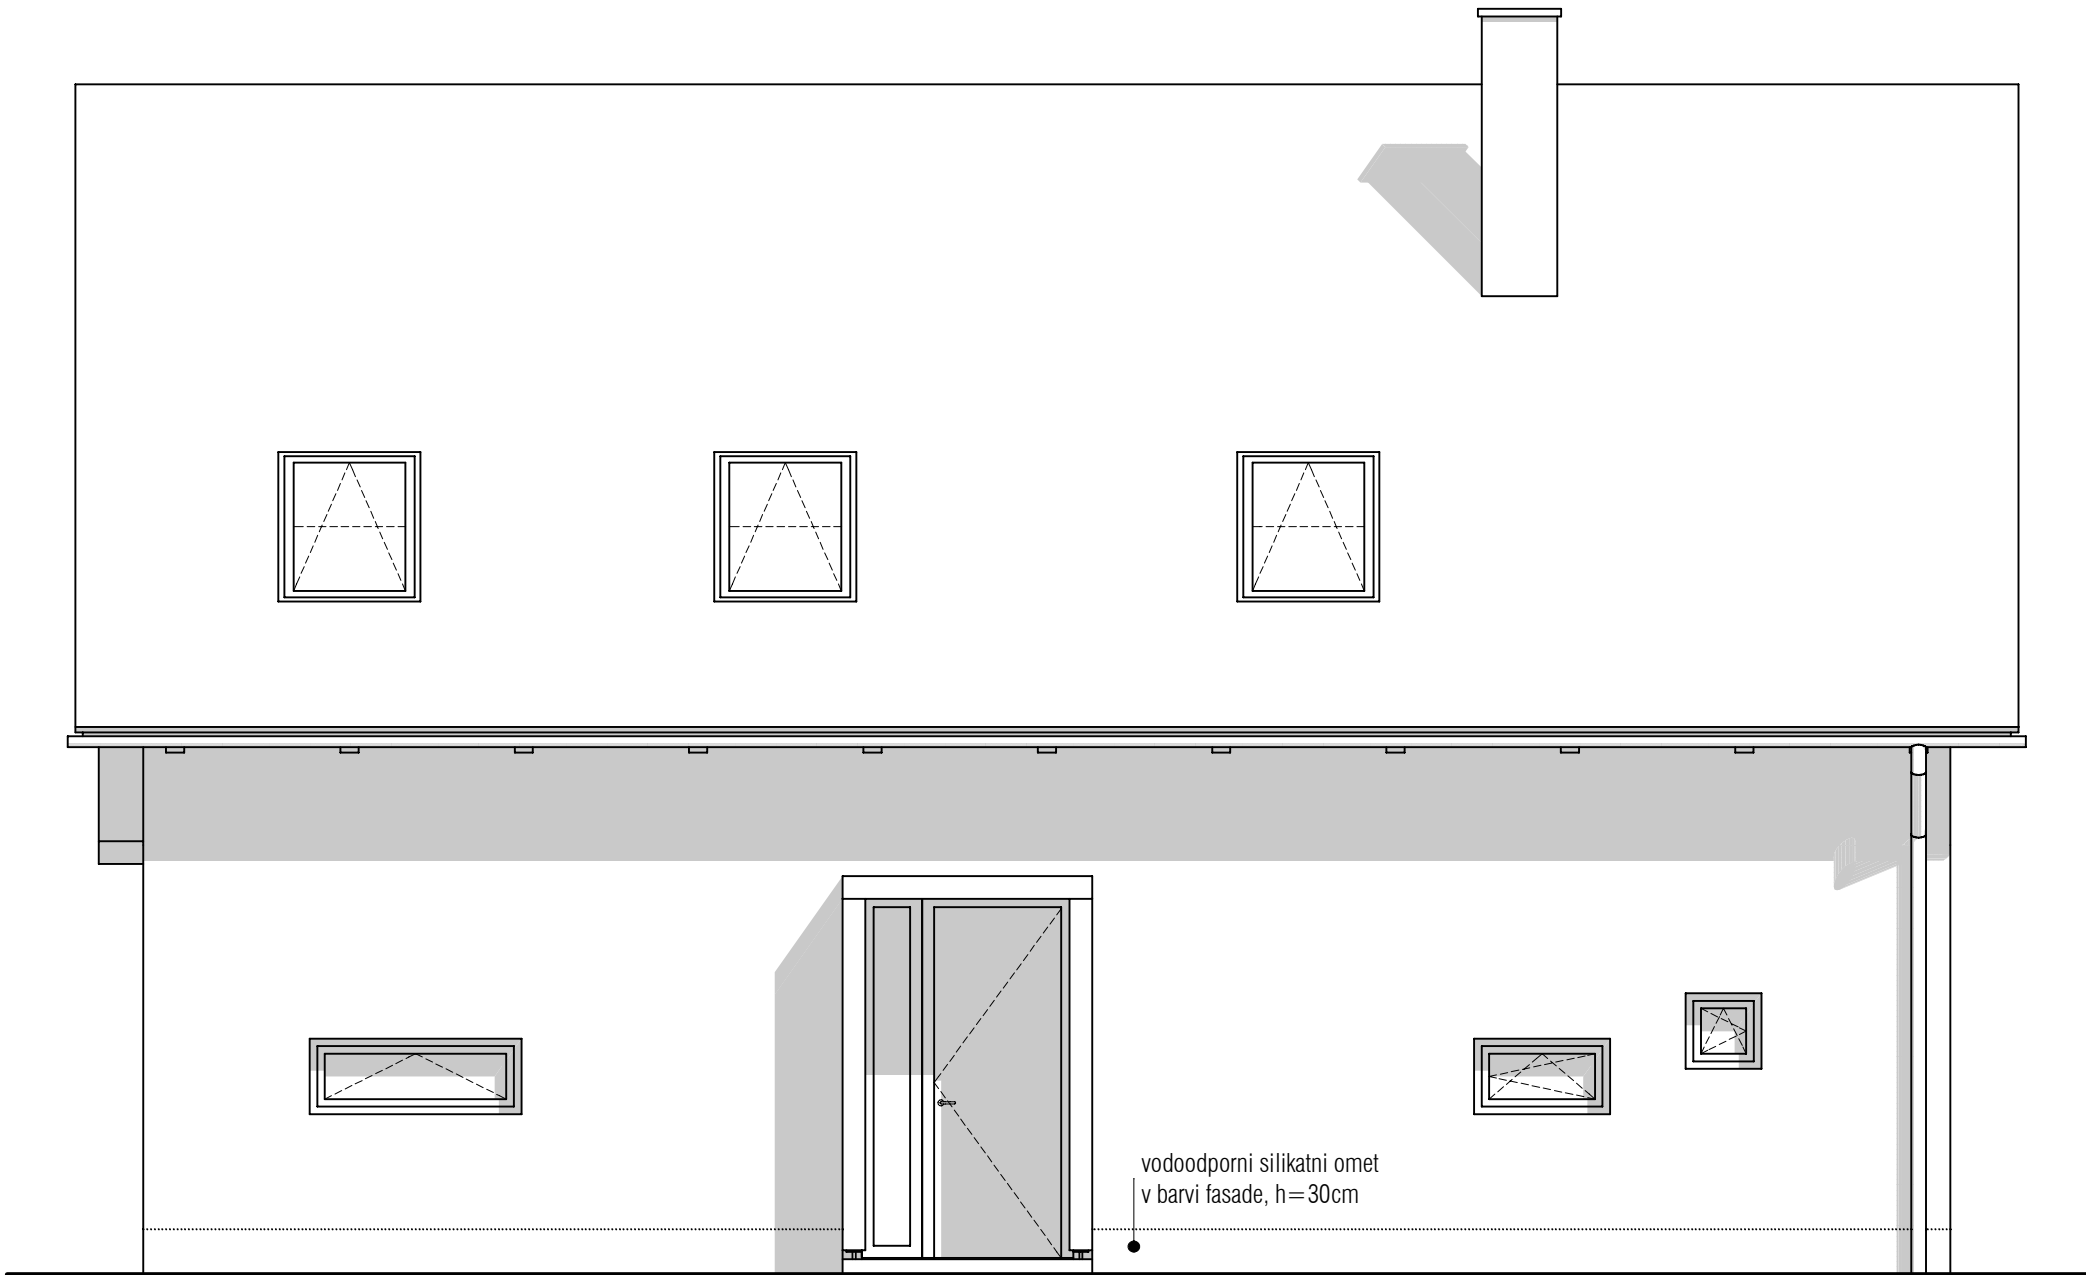

vzhodna fasada

M 1:50

	IZVAJALEC			
	INVESTITOR			
ŠTEVILKA PROJEKTA	GRADNJA			
VRSTA PROJ. DOKUM.	LOKACIJA OBJEKTA			
VRSTA NAČRTA	ODGOVORNI VODJA PROJEKTA			
DATUM	ODGOVORNI PROJEKTANT ARHITEKTURE	PODPIS	DATUM	ID. ŠTEVILKA PRI IZS
ŠT.LISTA	PROJEKTANT ARHITEKTURE			