
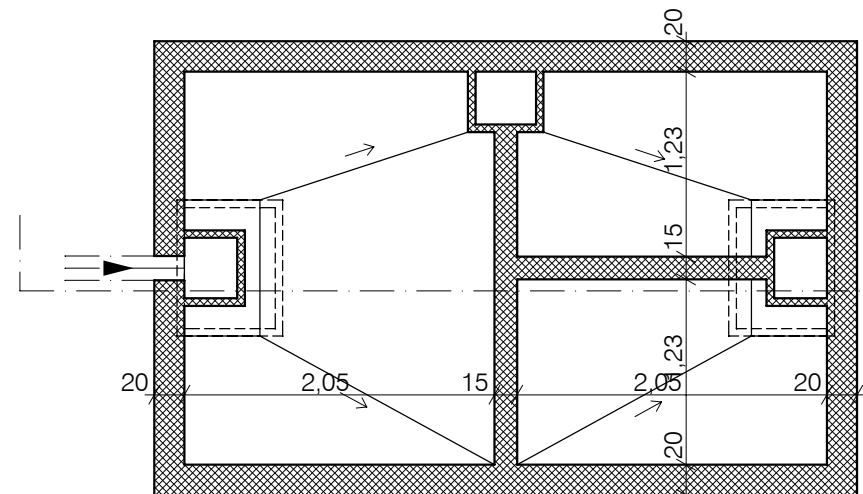
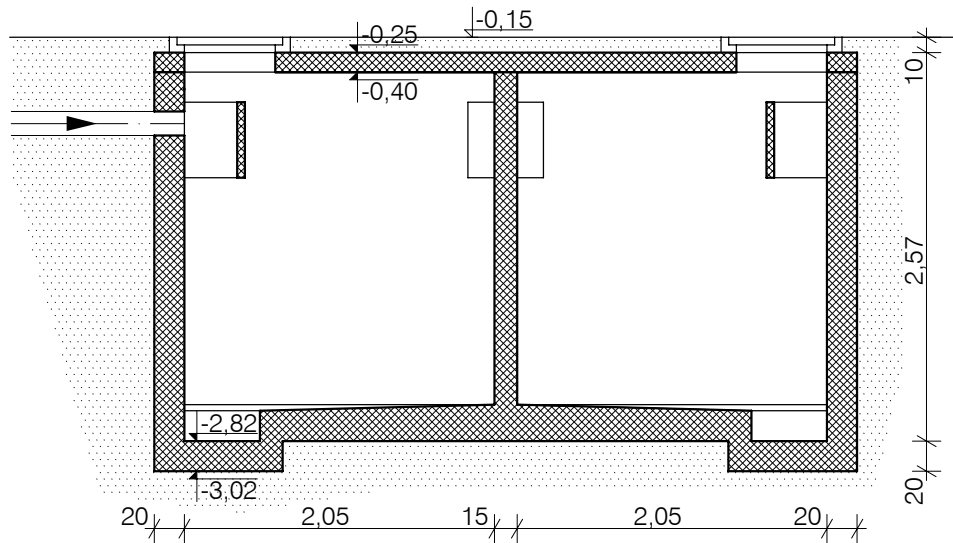


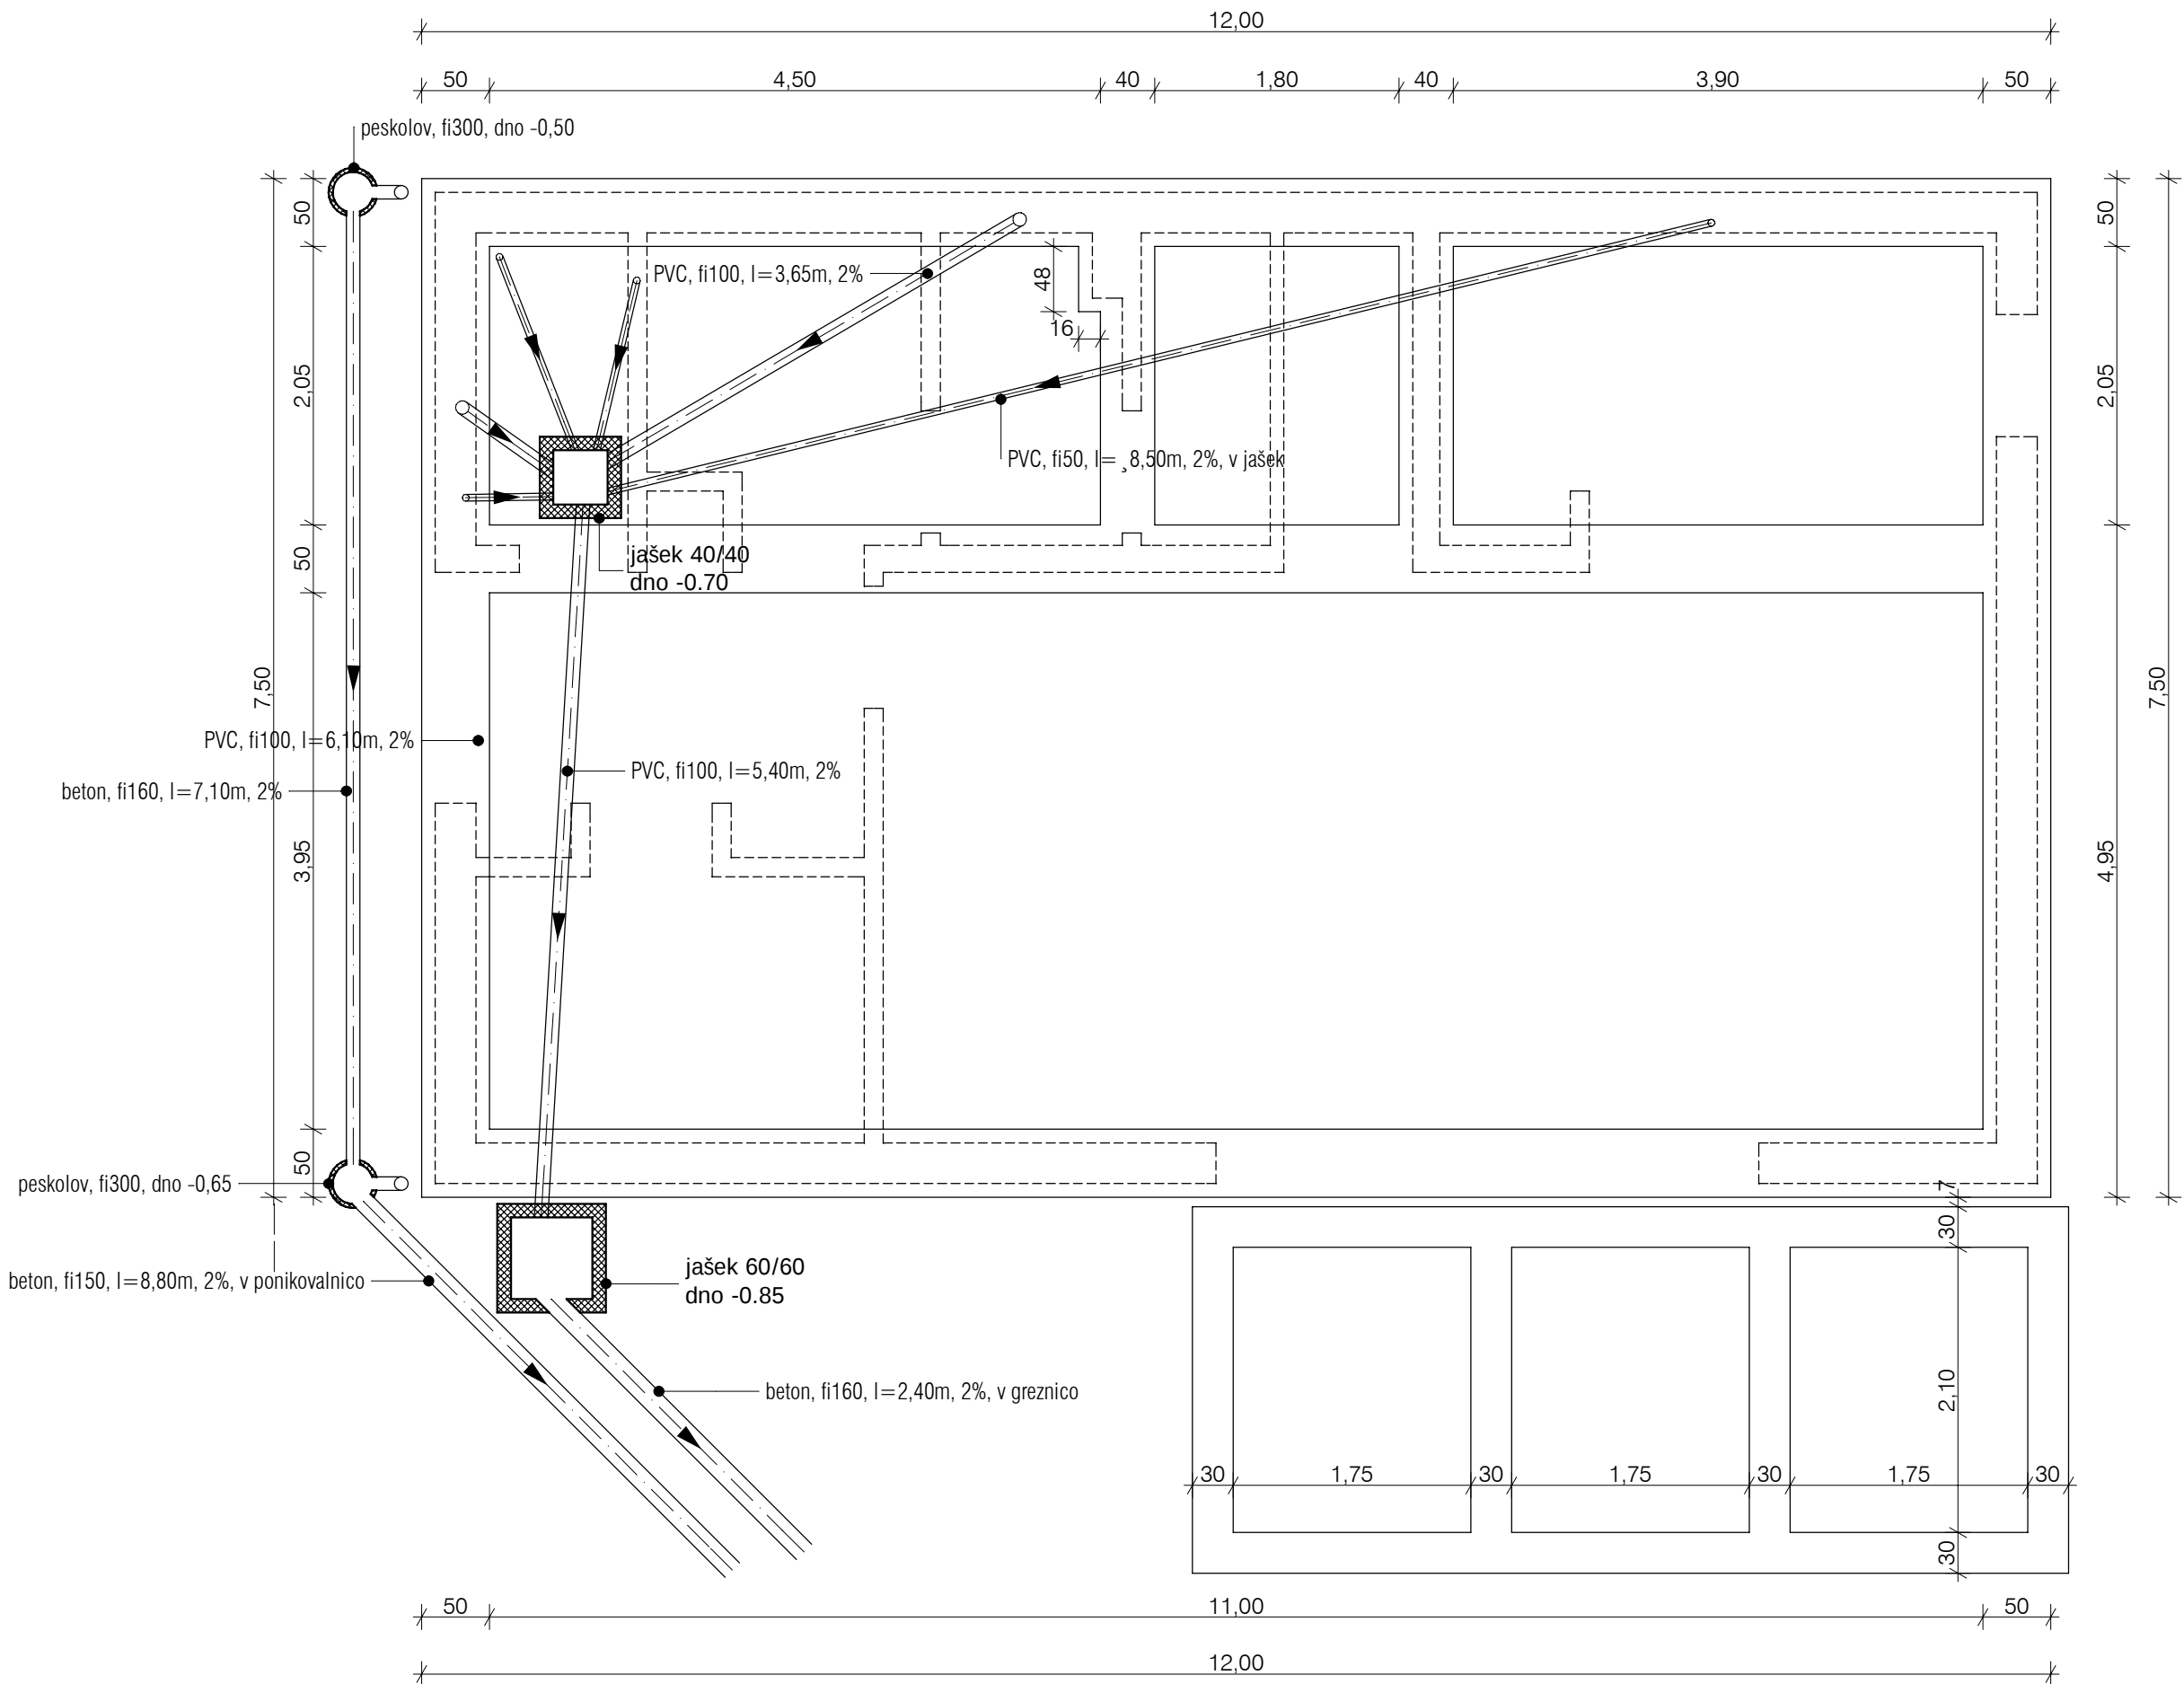


načrt greznice

vodotesna,
nepretočna,
troprekatna,
povozna greznica
prostornine 20m3

tloris temeljev in kanalizacije

M 1:50

	PROJEKTANT	
	NAROČNIK	
ŠTEVILKA PROJEKTA	OBJEKT	
VRSTA PROJ. DOKUM.	LOKACIJA OBJEKTA	
VRSTA NAČRTA	ODGOVORNI VODJA PROJEKTA	
DATUM	ODGOVORNI PROJEKTANT ARHITEKTURE	ID. ŠTEVILKA PRI ZAPS
ŠTLISTA	PROJEKTANT ARHITEKTURE	

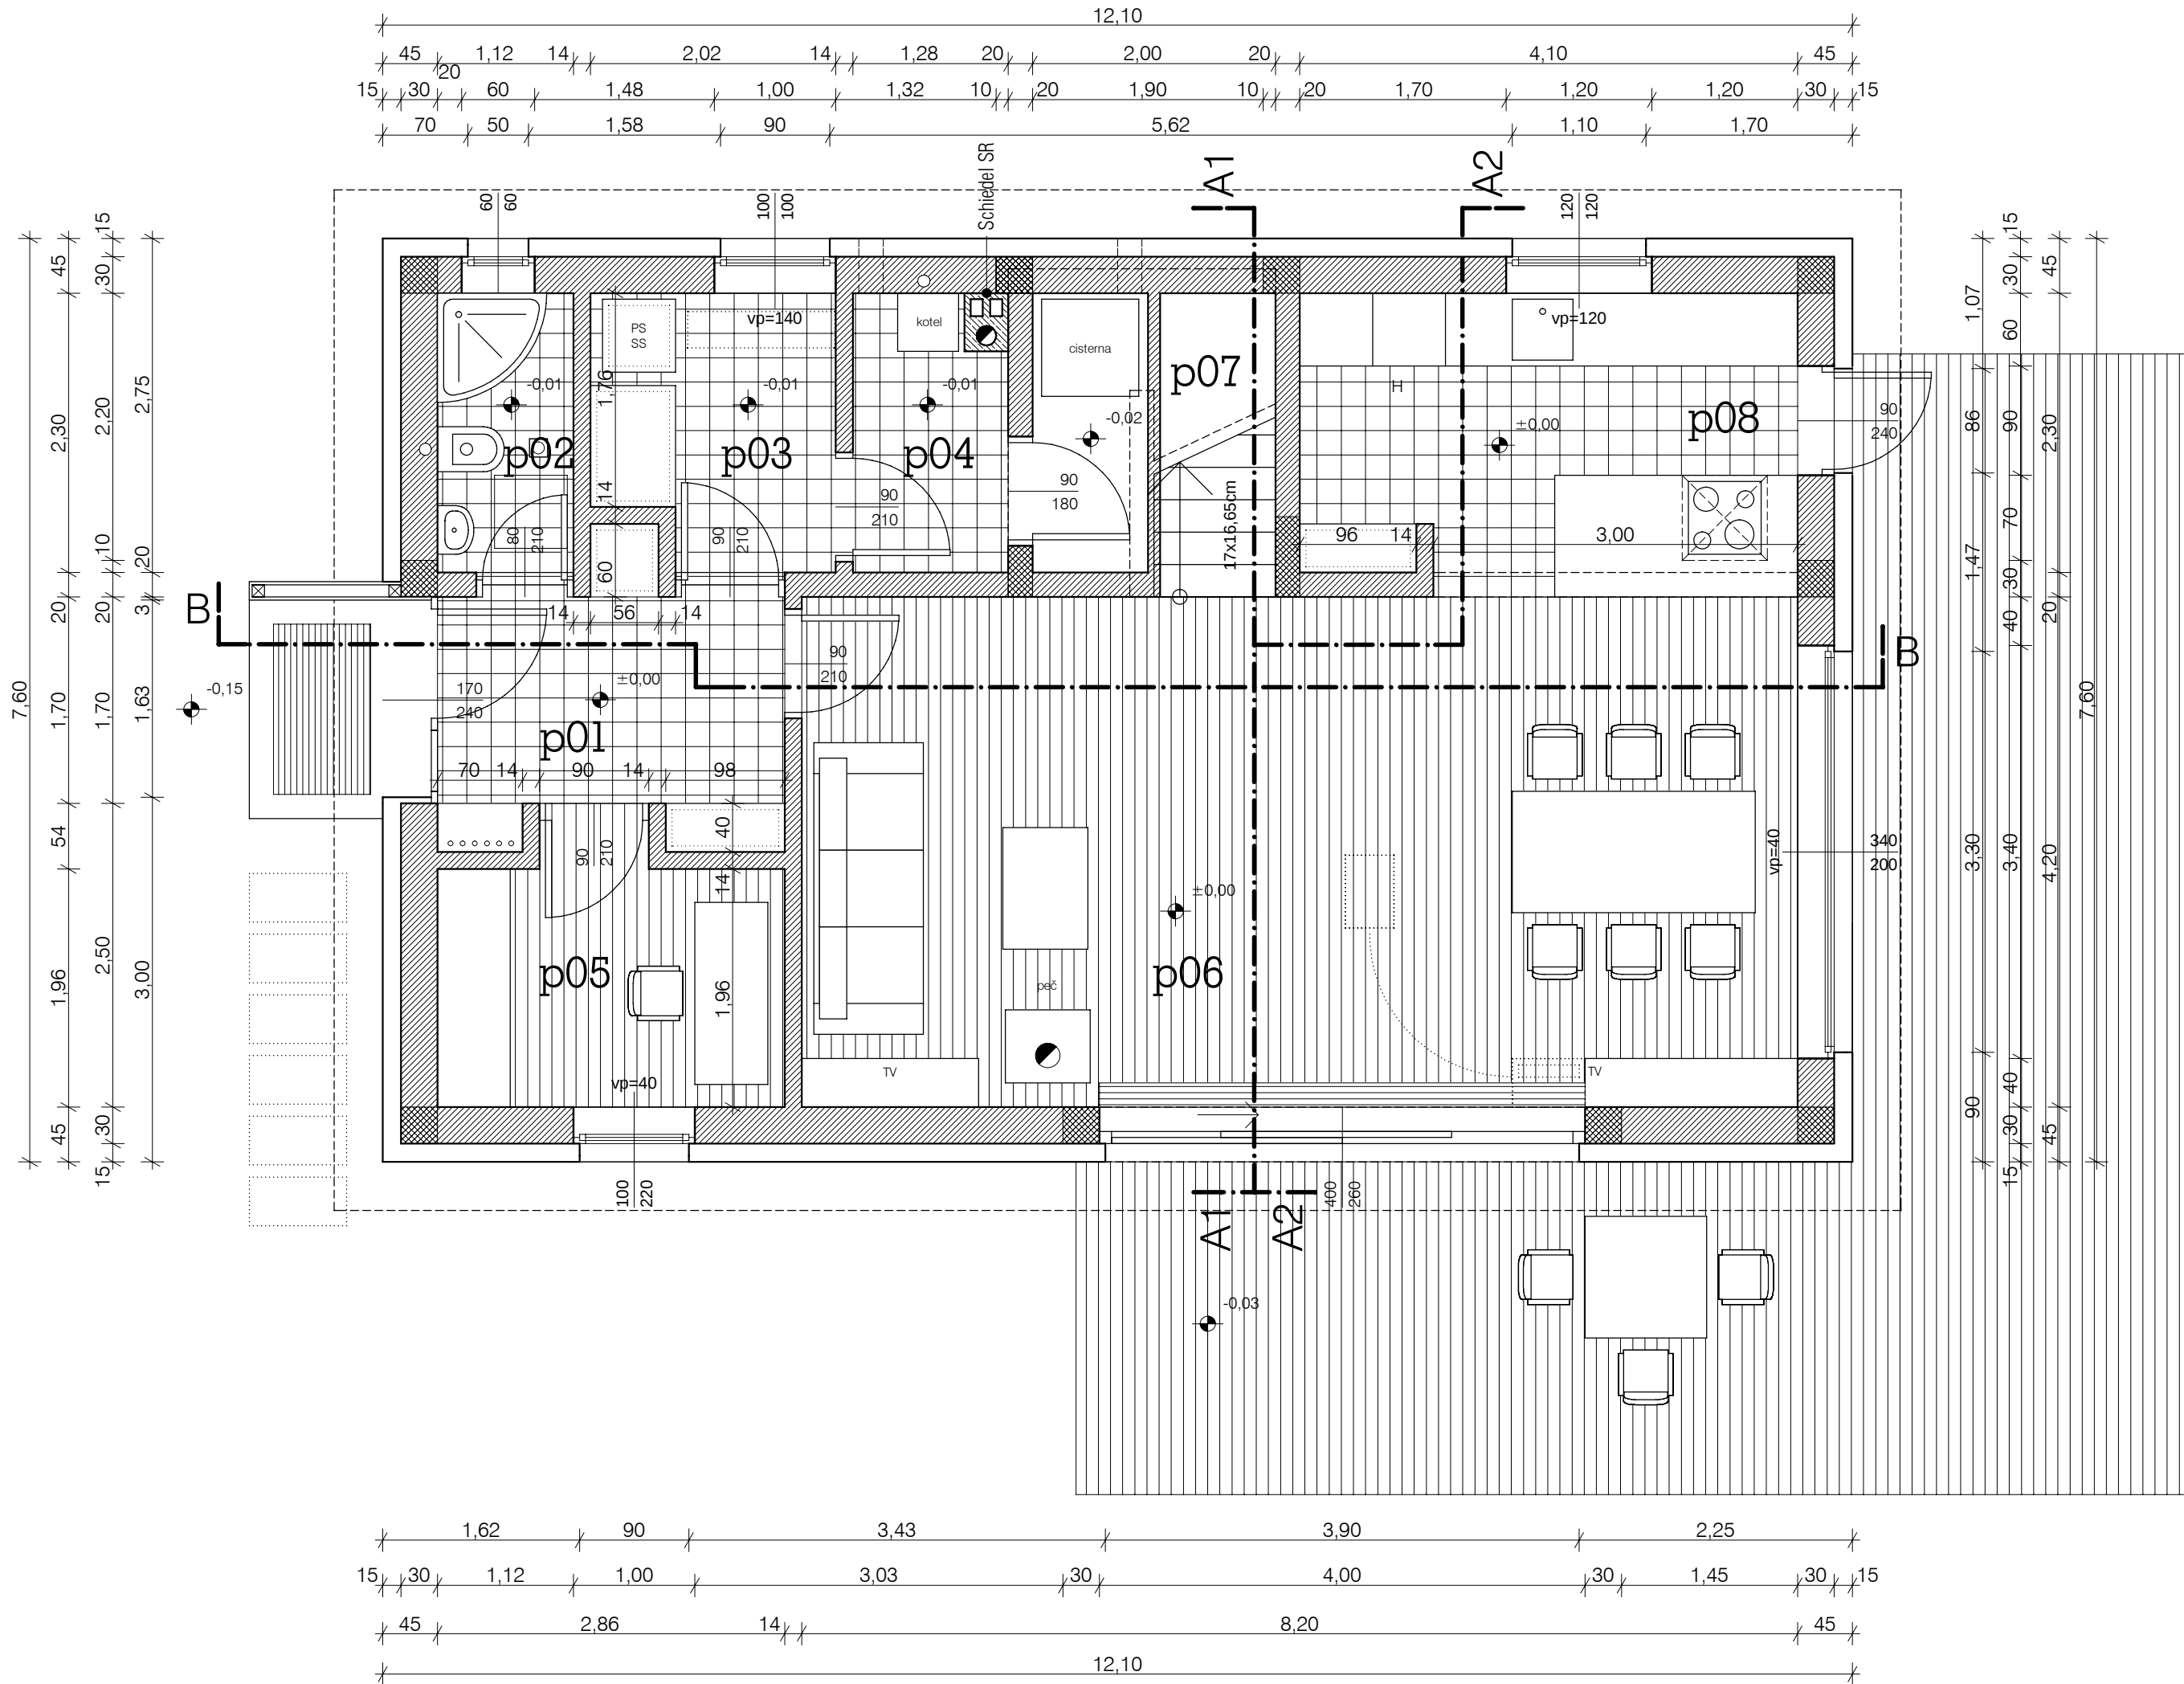


tlaki ter koristne (netto) površine			
ŠT.	PROSTOR	TLAK	POVRŠINA
p01	veža	keramika	5,53 m2
p02	stranišče	keramika	2,58 m2
p03	utiliti	keramika	4,27 m2
p04	kotlovnica	keramika	2,41 m2
p05	soba	keramika	5,97 m2
p06	dnevna soba z jedilnico	parket	34,44 m2
p07	stopnišče	les	4,60 m2
p08	kuhinja	parket	9,97 m2
SKUPAJ (brez zunanjih površin)			69,77 m2

tloris pritličja

M 1:50


	PROJEKTANT	
	NAROČNIK	
ŠTEVILKA PROJEKTA	OBJEKT	
VRSTA PROJ. DOKUM.	LOKACIJA OBJEKTA	
VRSTA NAČRTA	ODGOVORNI VODJA PROJEKTA	
DATUM	ODGOVORNI PROJEKTANT ARHITEKTURE	ID. ŠTEVILKA PRI ZAPS
ŠT.LISTA	PROJEKTANT ARHITEKTURE	

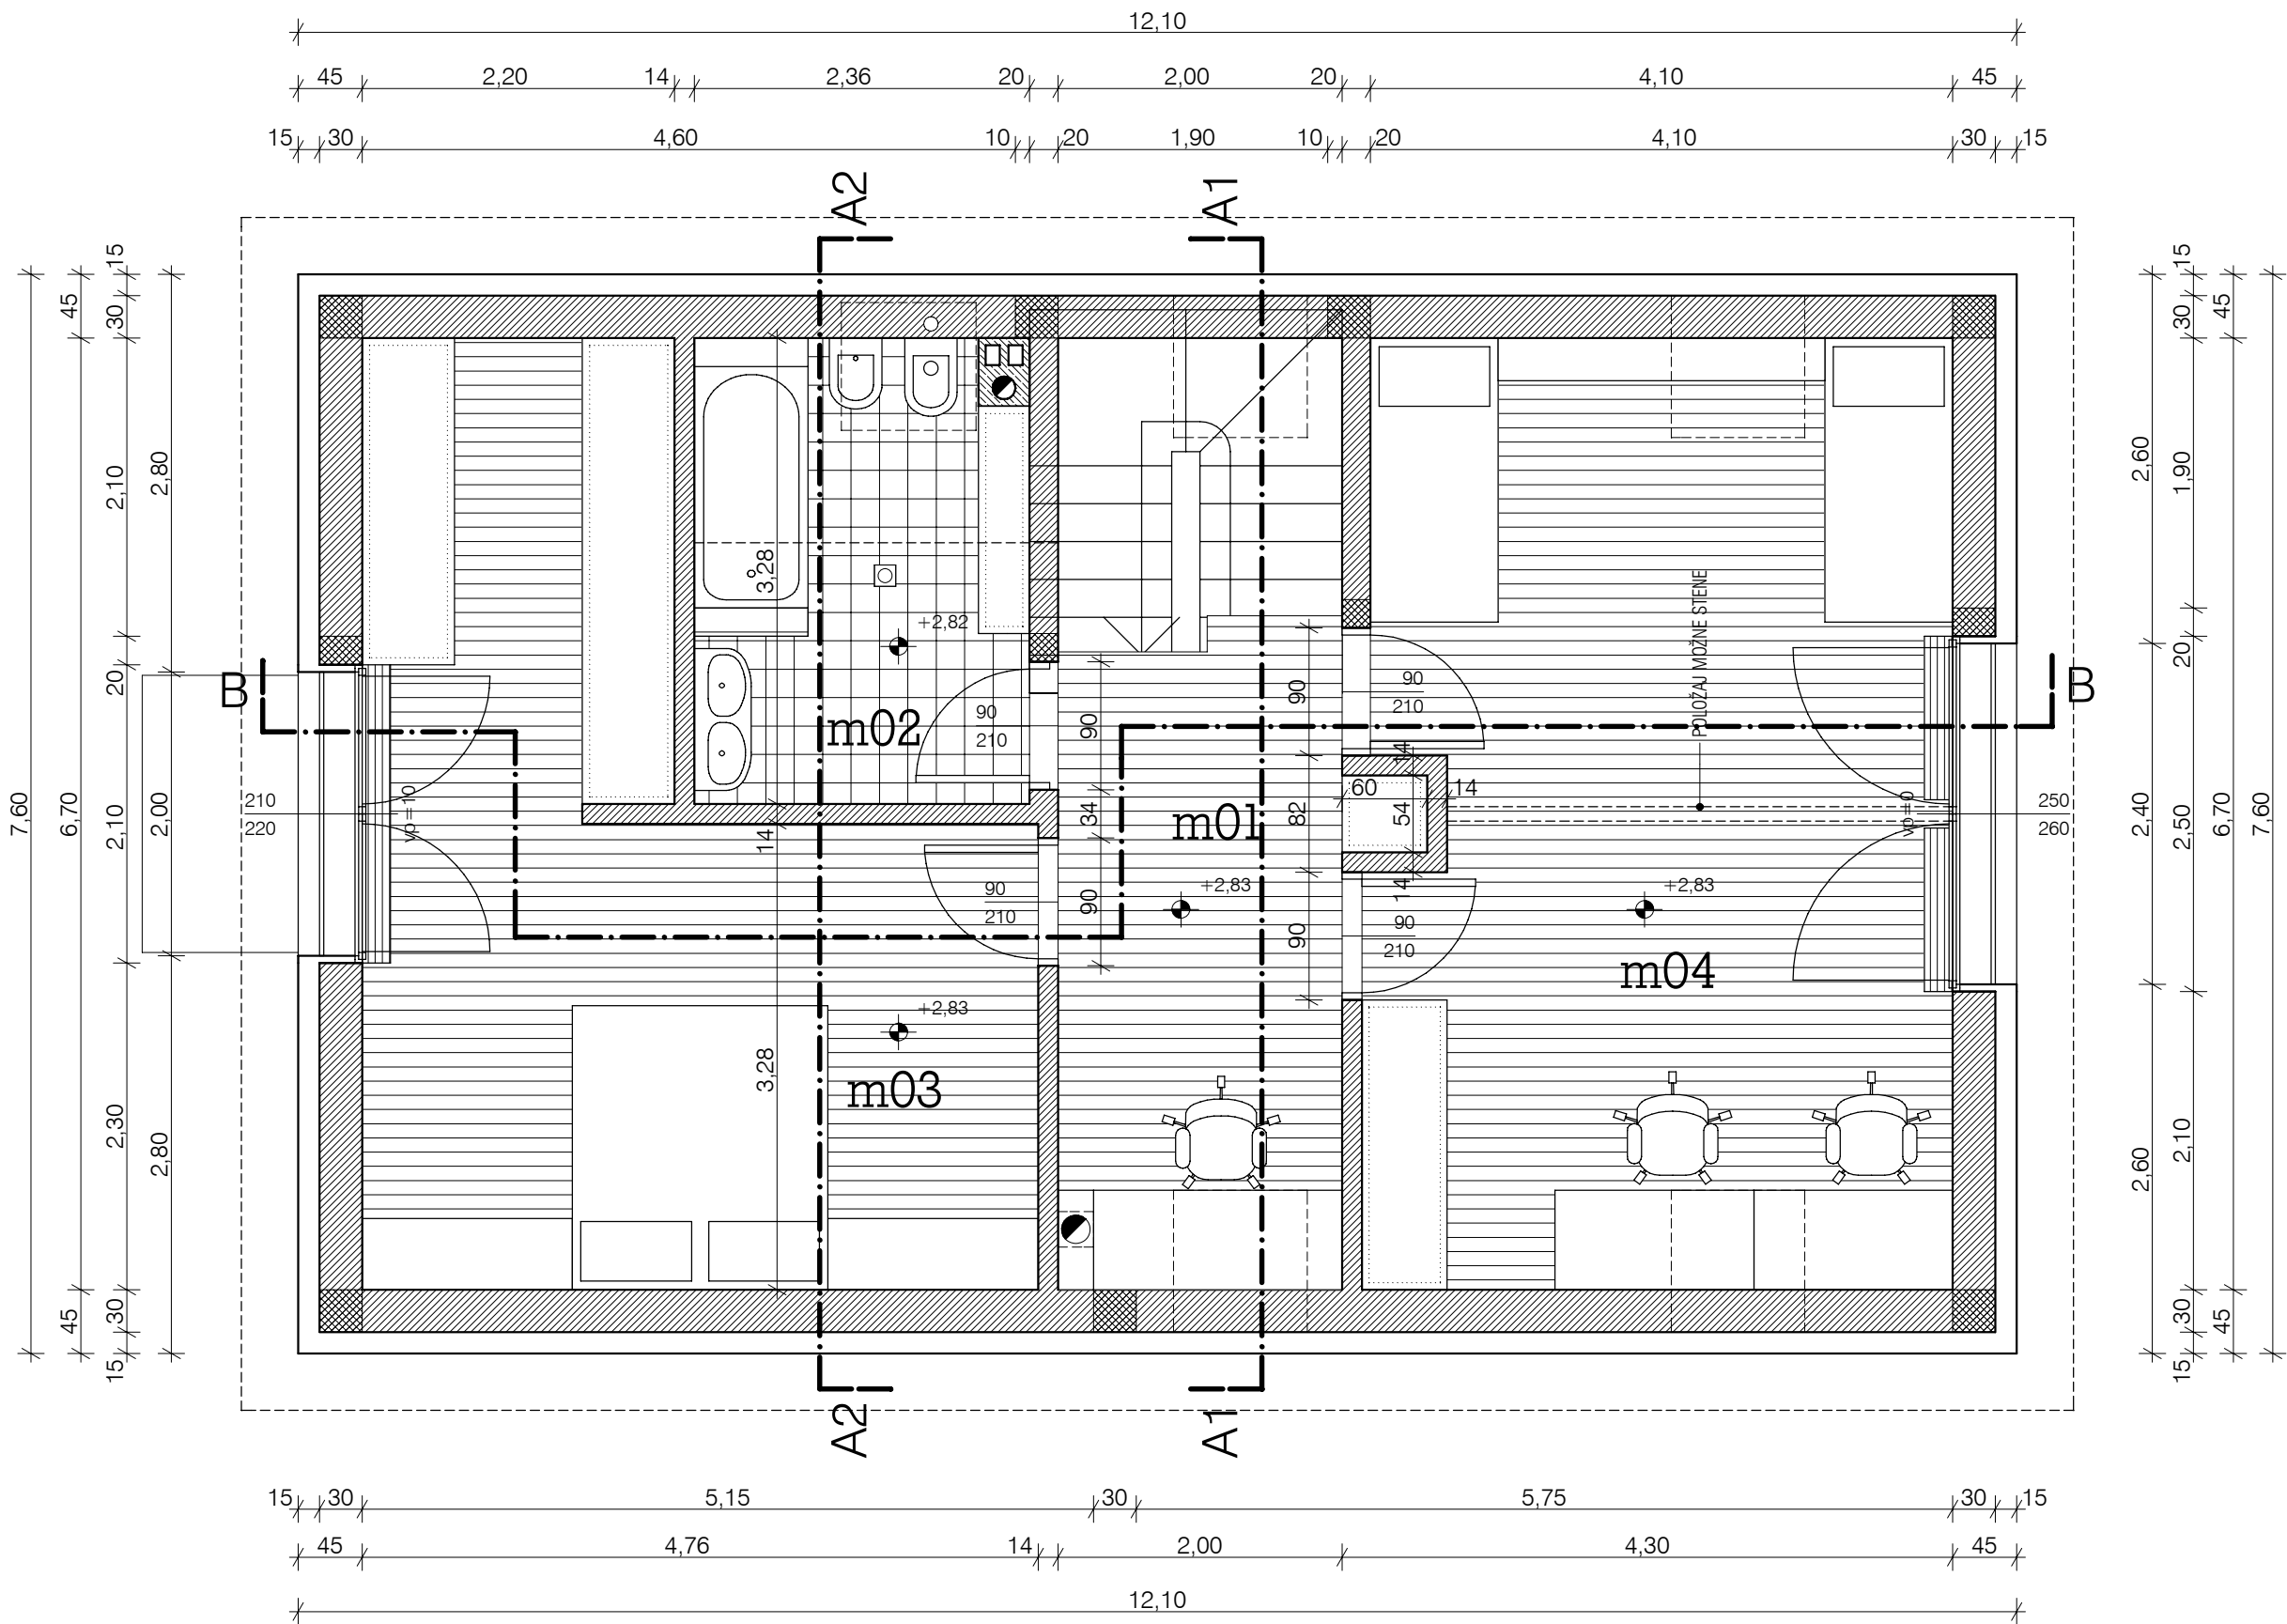


ŠT.	PROSTOR	TLAK	POVRŠINA
m01	hodnik	parket	9,03 m2
m02	kopalnica	keramika	7,57 m2
m03	spalnica	parket	23,05 m2
m04	soba	parket	27,20 m2
SKUPAJ (brez zunanjih površin)			66,85 m2

tloris mansarde M 1:50

	PROJEKTANT	
	NAROČNIK	
ŠTEVILKA PROJEKTA	OBJEKT	
VRSTA PROJ. DOKUM.	LOKACIJA OBJEKTA	
VRSTA NAČRTA	ODGOVORNI VODJA PROJEKTA	
DATUM	ODGOVORNI PROJEKTANT ARHITEKTURE	ID. ŠTEVILKA PRI ZAPS
ŠT.LISTA	PROJEKTANT ARHITEKTURE	

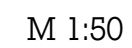




	PROJEKTANT	
	NAROČNIK	
ŠTEVILKA PROJEKTA	OBJEKT	
VRSTA PROJ. DOKUM.	LOKACIJA OBJEKTA	
VRSTA NAČRTA	ODGOVORNI VODJA PROJEKTA	
DATUM	ODGOVORNI PROJEKTANT ARHITEKTURE	ID. ŠTEVILKA PRI ZAPS
ŠT. LISTA	PROJEKTANT ARHITEKTURE	

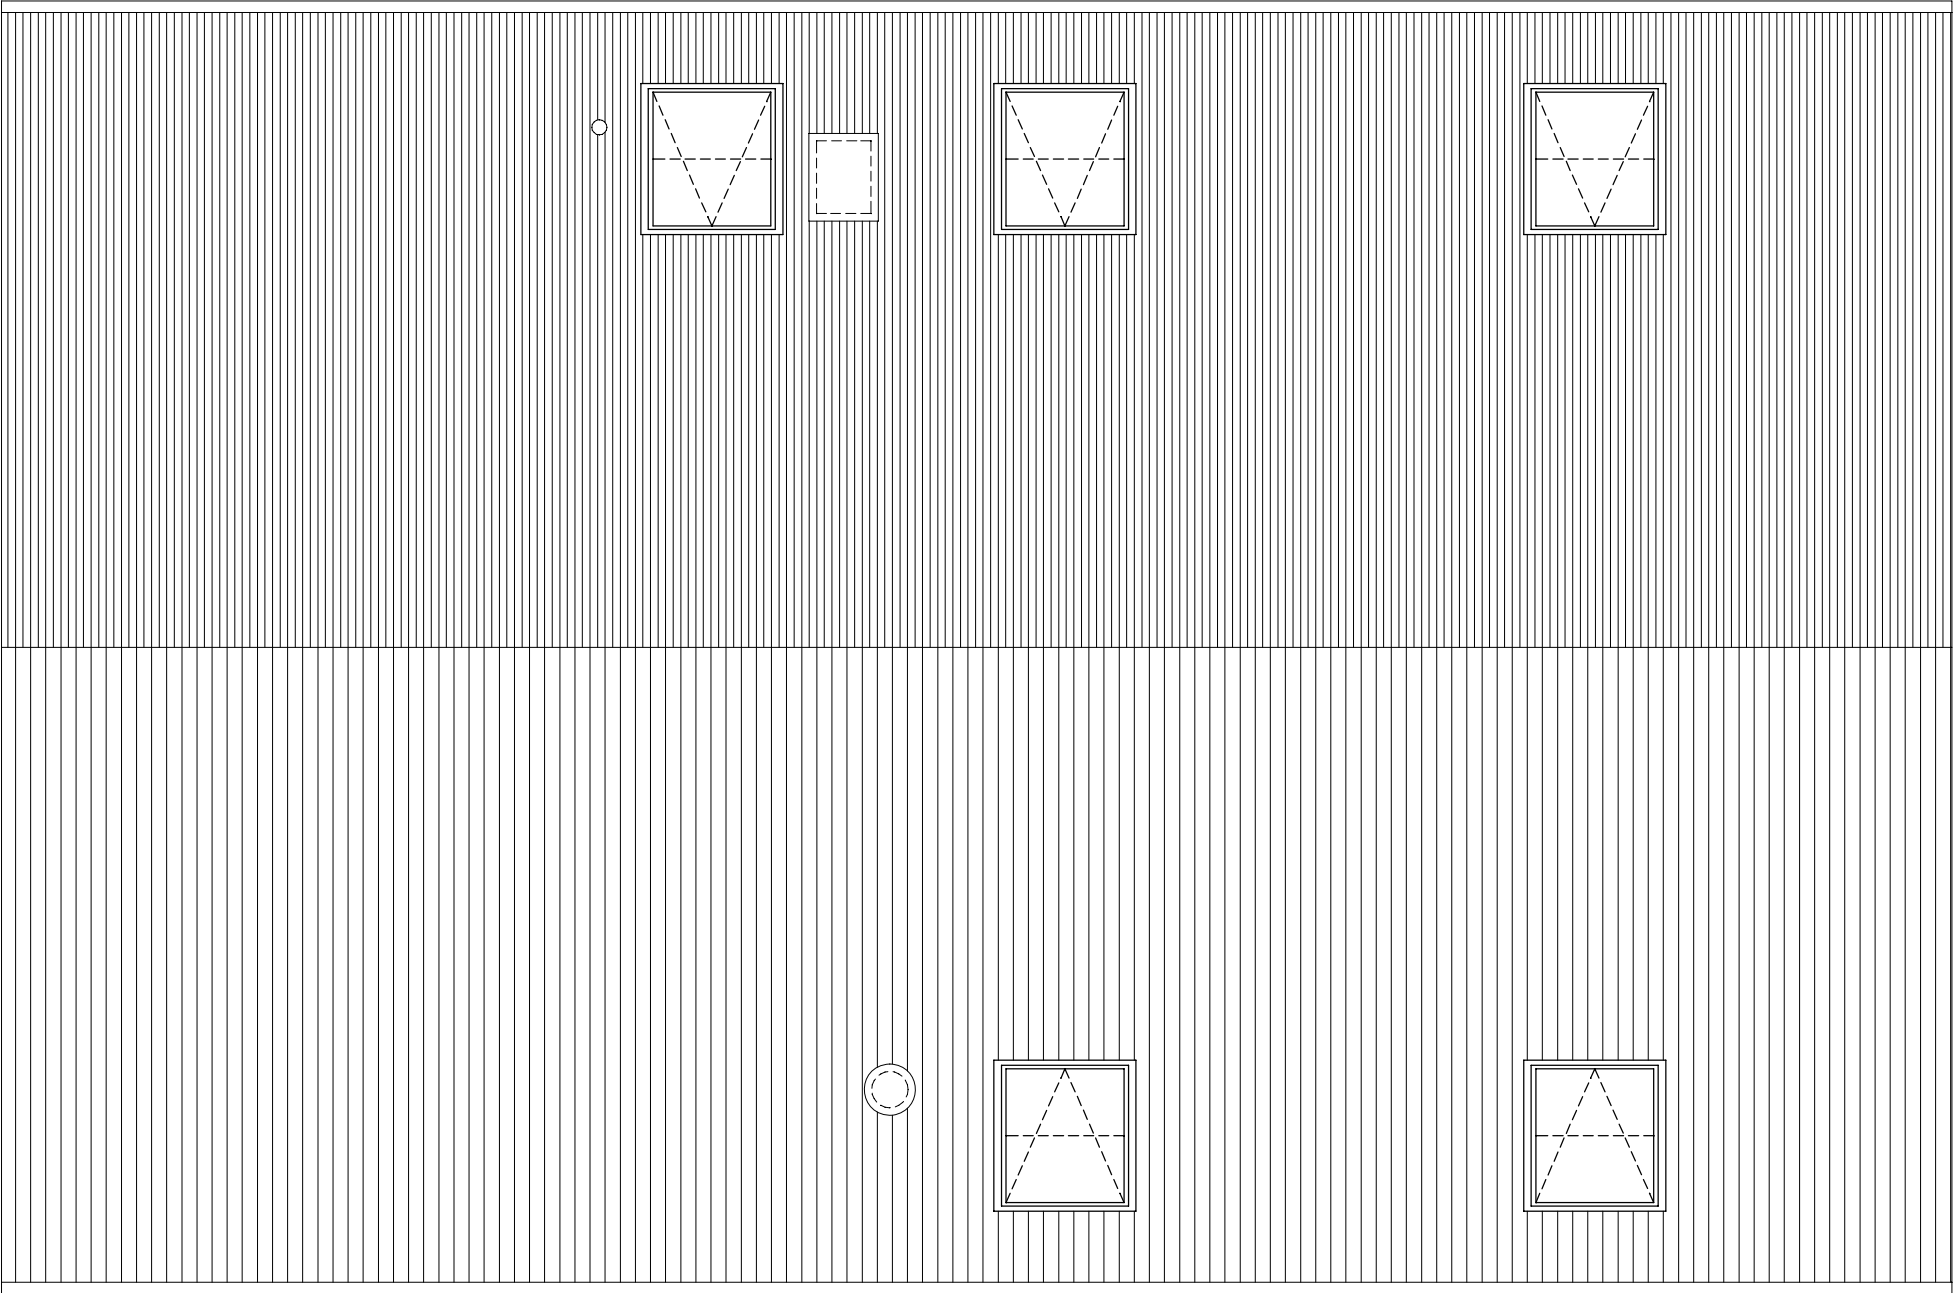

streha

M 1:50


	PROJEKTANT	
	NAROČNIK	
ŠTEVILKA PROJEKTA	OBJEKT	
VRSTA PROJ. DOKUM.	LOKACIJA OBJEKTA	
VRSTA NAČRTA	ODGOVORNI VODJA PROJEKTA	
DATUM	ODGOVORNI PROJEKTANT ARHITEKTURE	ID. ŠTEVILKA PRI ZAPS
ŠT.LISTA	PROJEKTANT ARHITEKTURE	

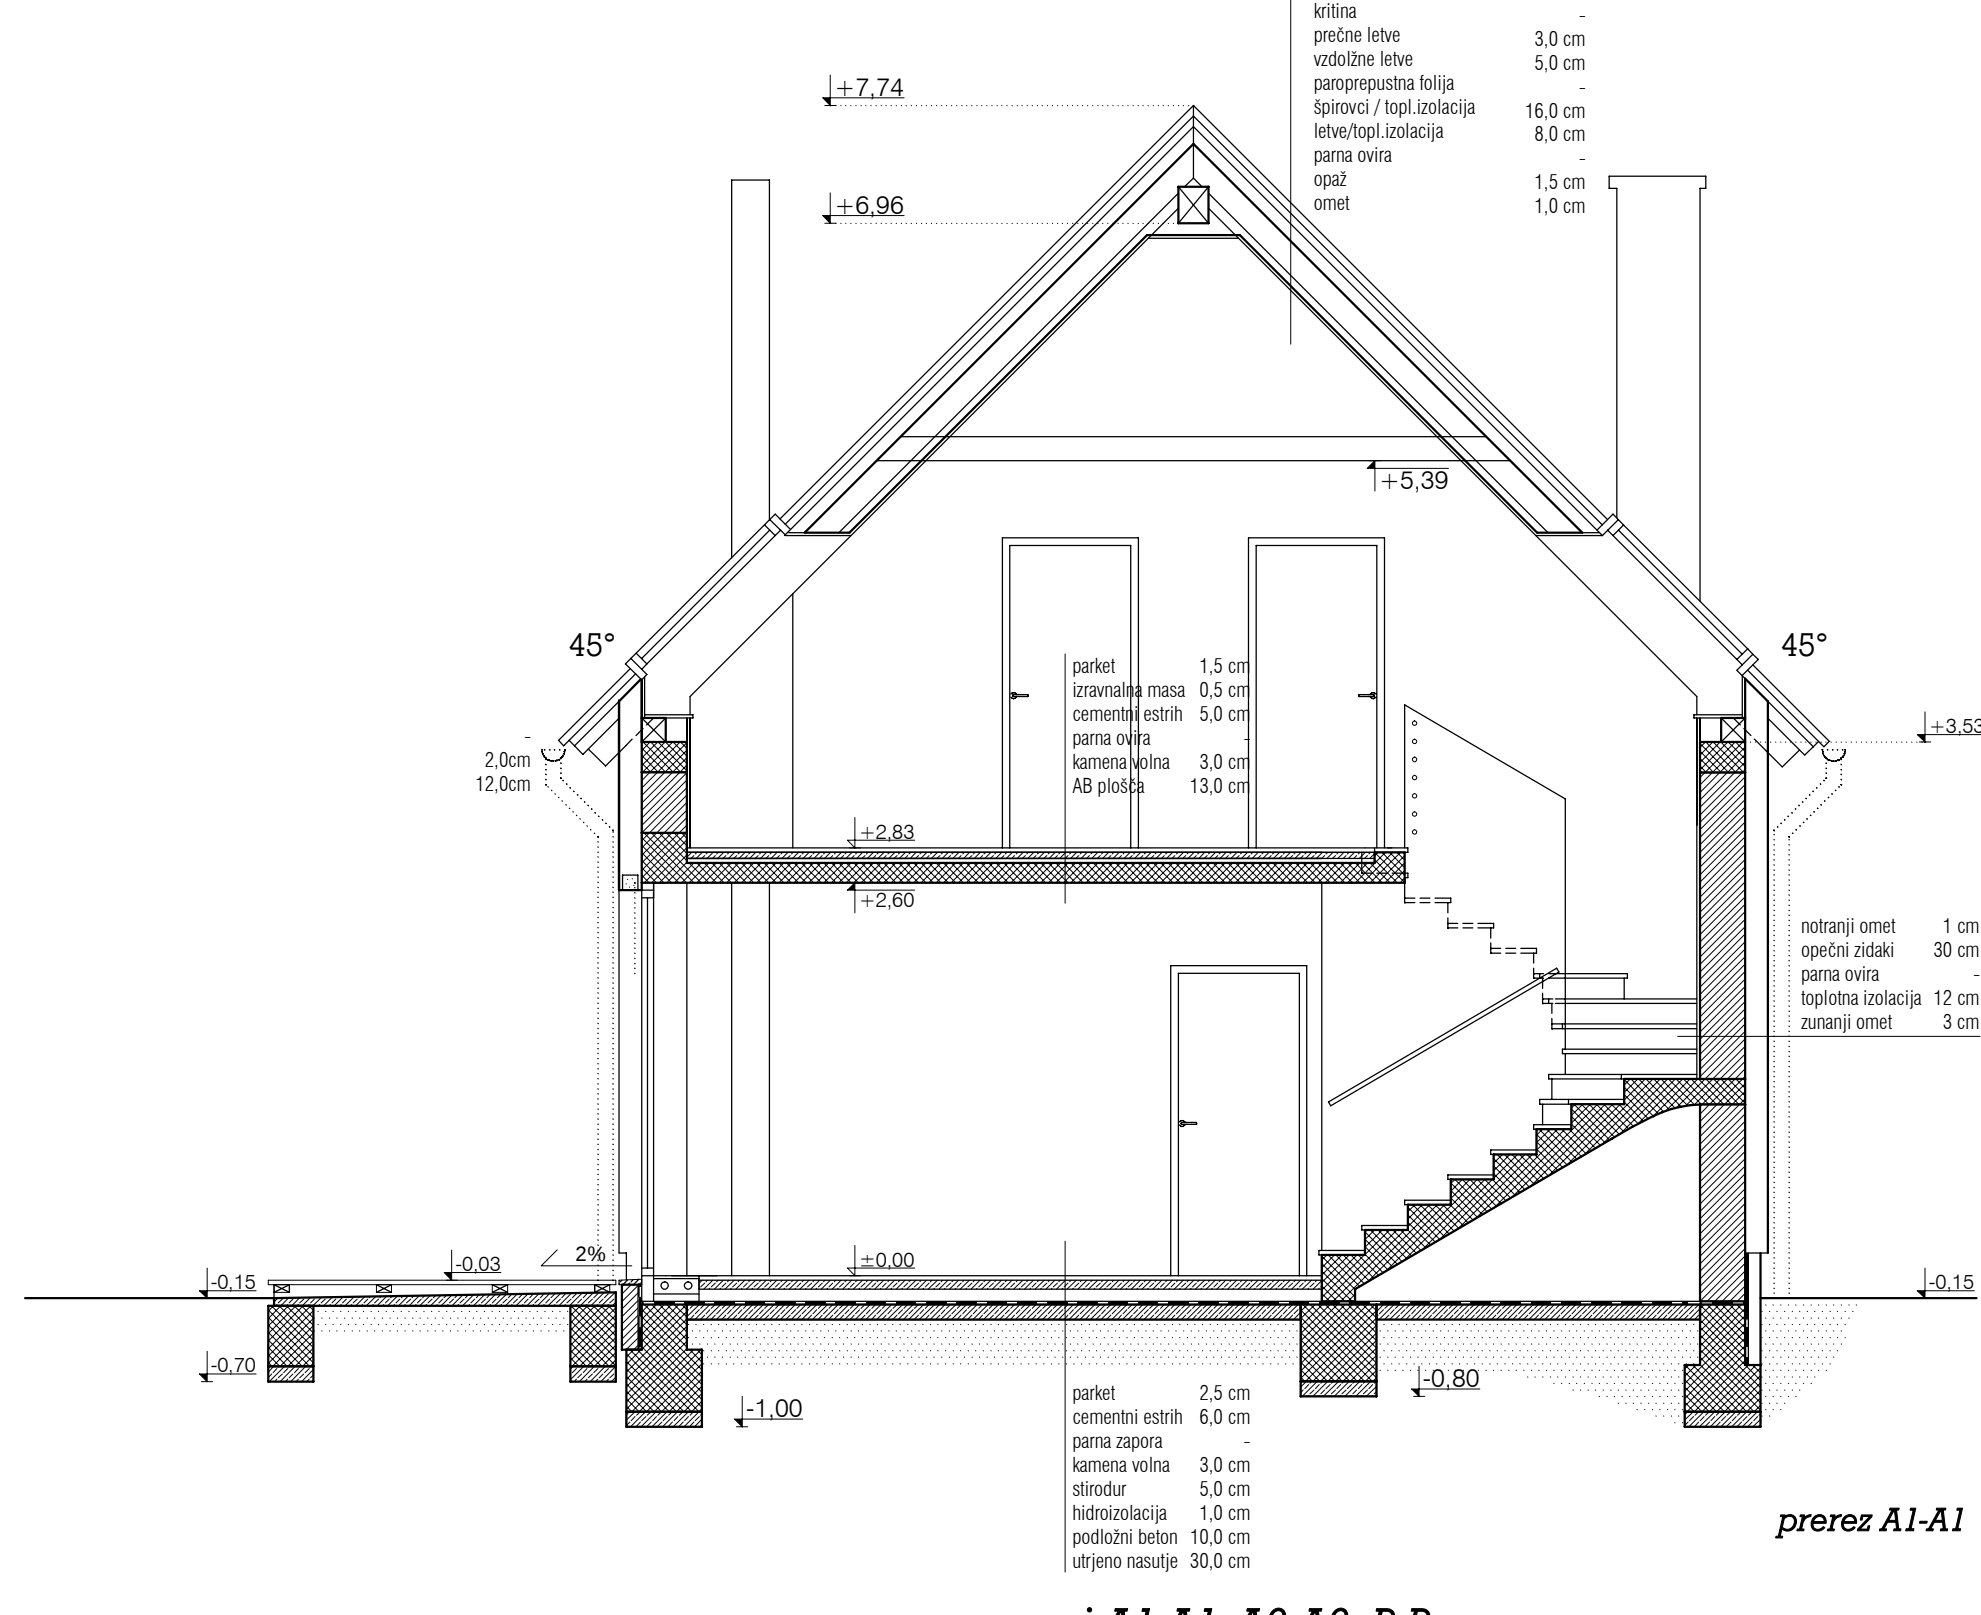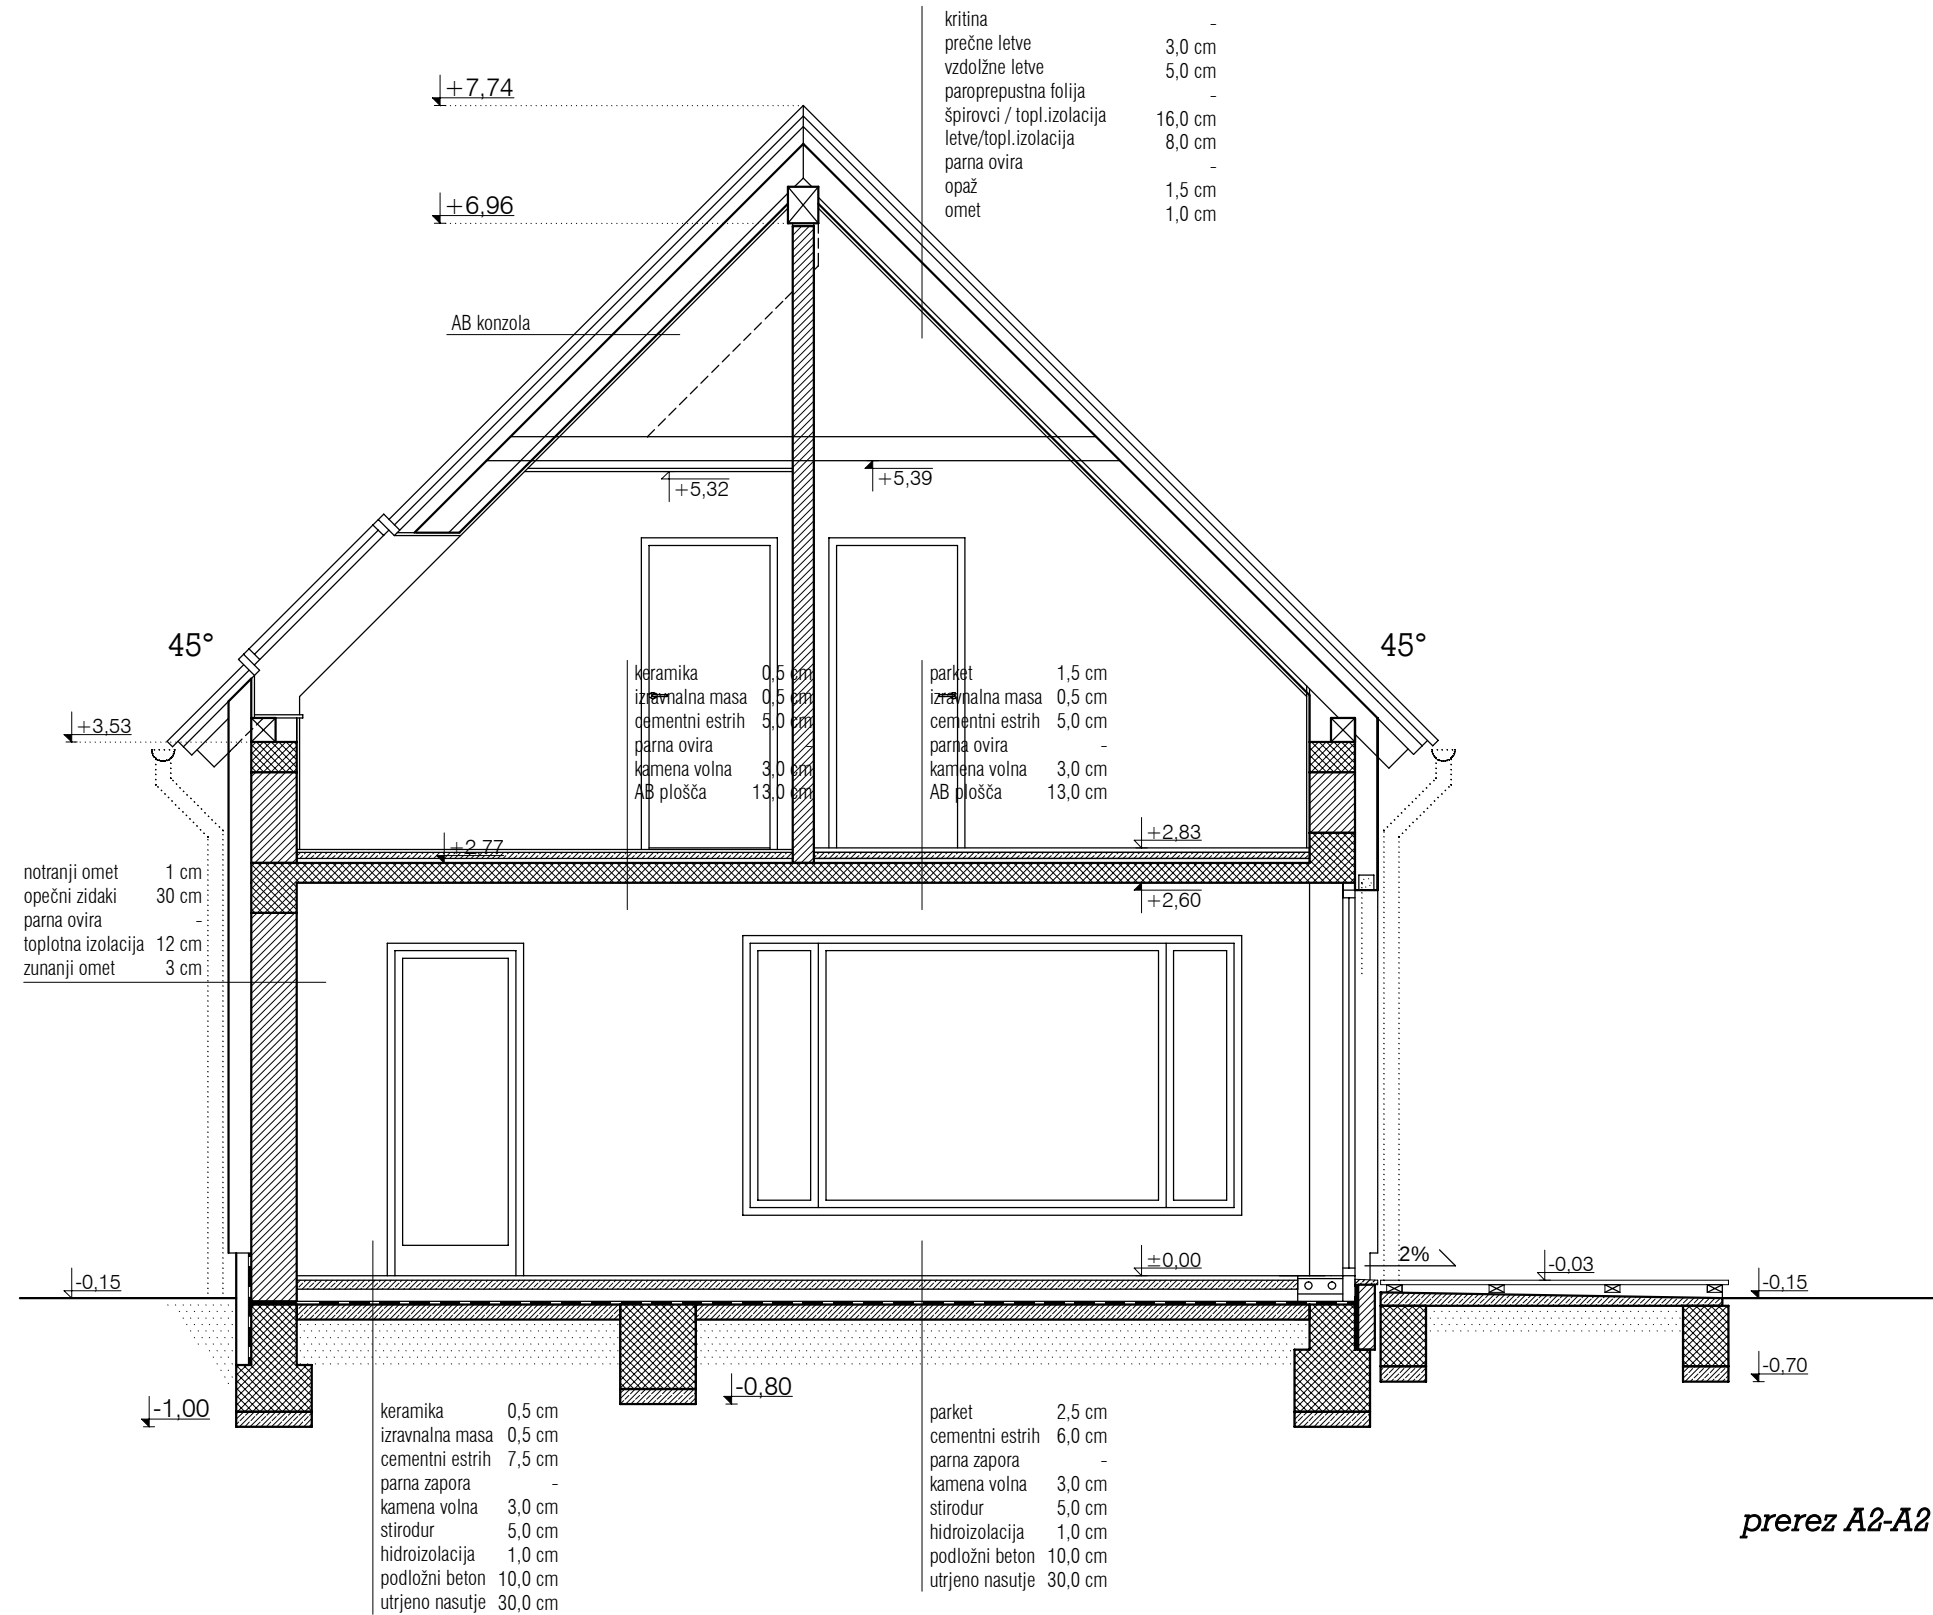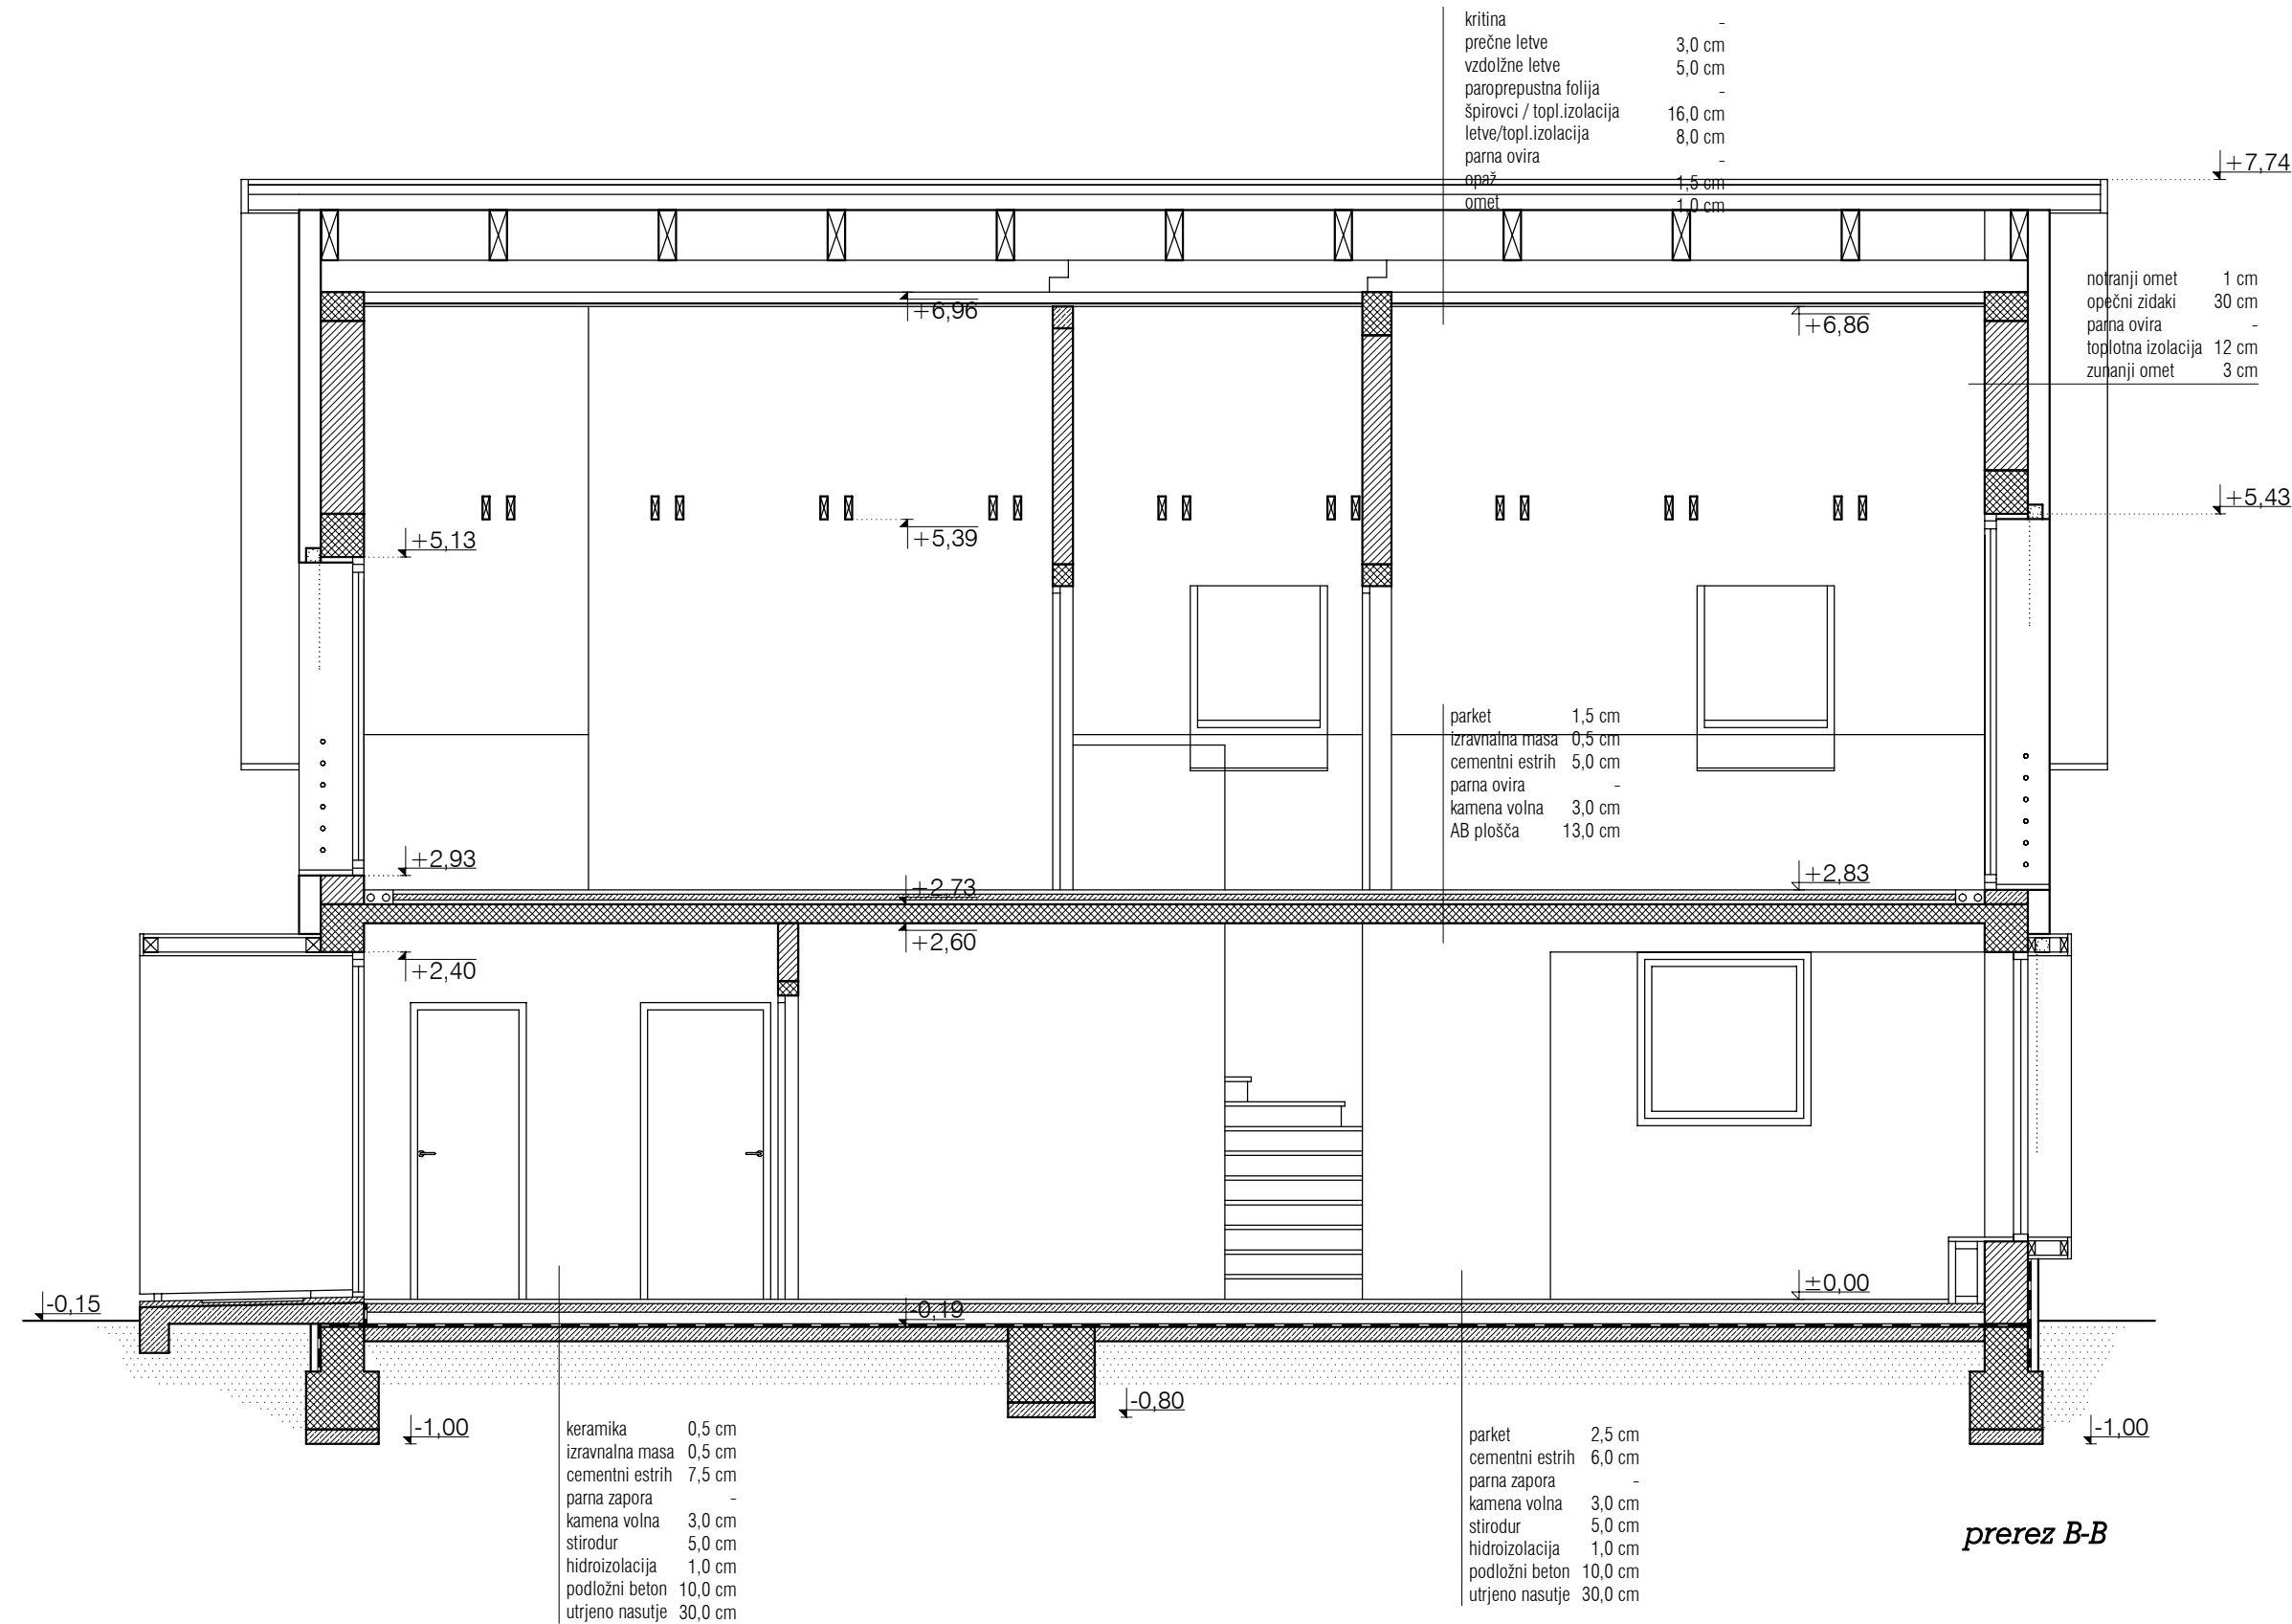


prerezi A1-A1, A2-A2, B-B

M 1:50

	PROJEKTANT	
	NAROČNIK	
ŠTEVILKA PROJEKTA	OBJEKT	
VRSTA PROJ. DOKUM.	LOKACIJA OBJEKTA	
VRSTA NACRTA	ODGOVORNI VODJA PROJEKTA	
DATUM	ODGOVORNI PROJEKTANT ARHITEKTURE	ID. ŠTEVILKA PRI ZAPS
ŠT.LISTA	PROJEKTANT ARHITEKTURE	

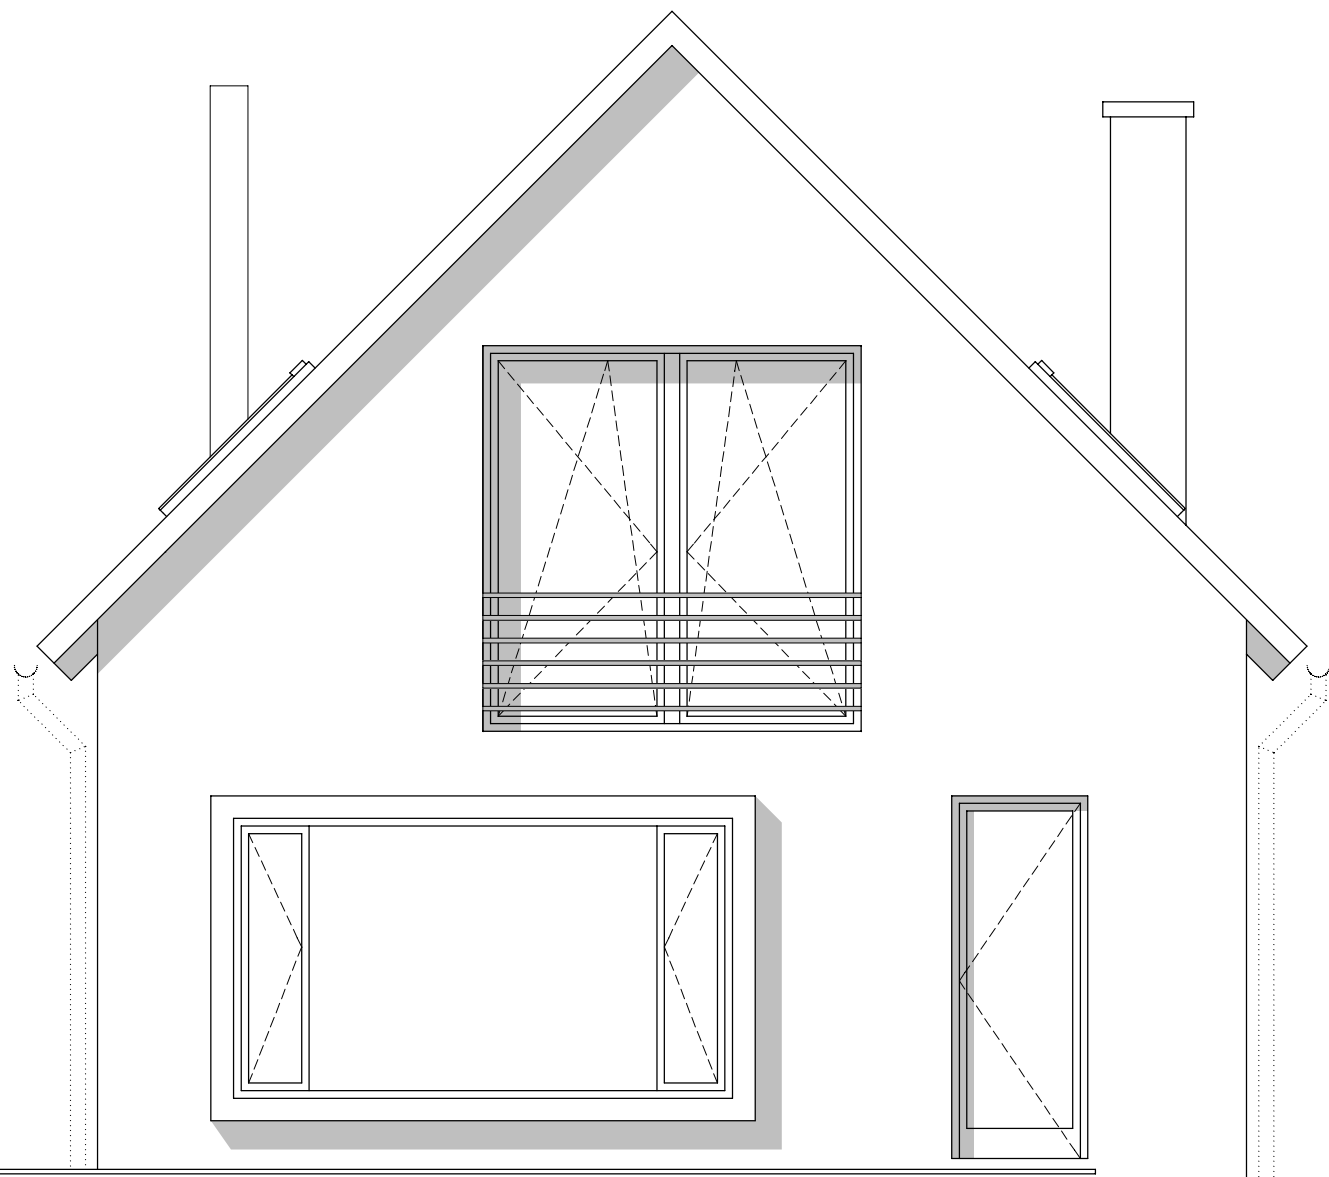

fasada jug

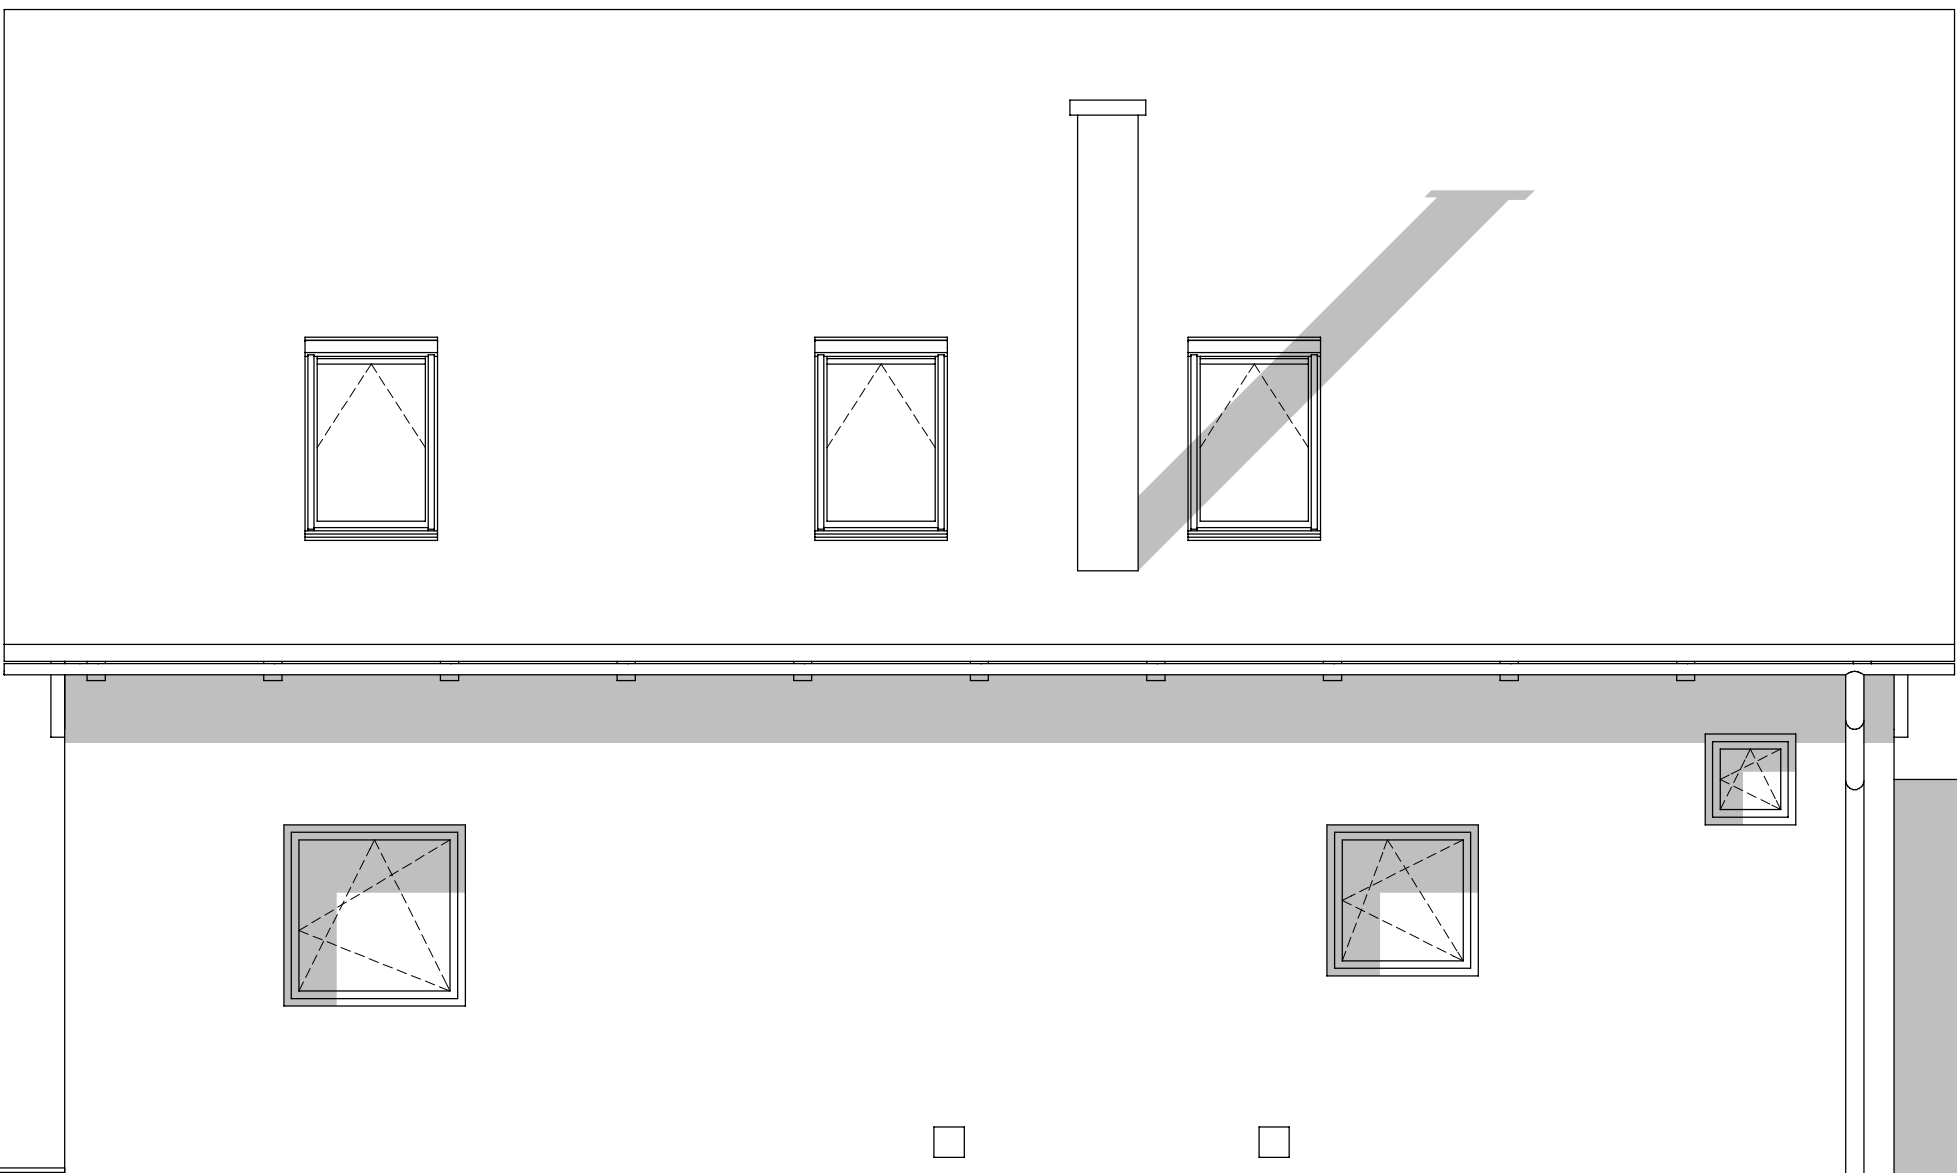


fasada vzhod


fasadi jug in zahod

M 1:50

	PROJEKTANT	
	NAROČNIK	
ŠTEVILKA PROJEKTA	OBJEKT	
VRSTA PROJ. DOKUM.	LOKACIJA OBJEKTA	
VRSTA NAČRTA	ODGOVORNI VODJA PROJEKTA	
DATUM	ODGOVORNI PROJEKTANT ARHITEKTURE	ID. ŠTEVILKA PRI ZAPS
ŠTLISTA	PROJEKTANT ARHITEKTURE	

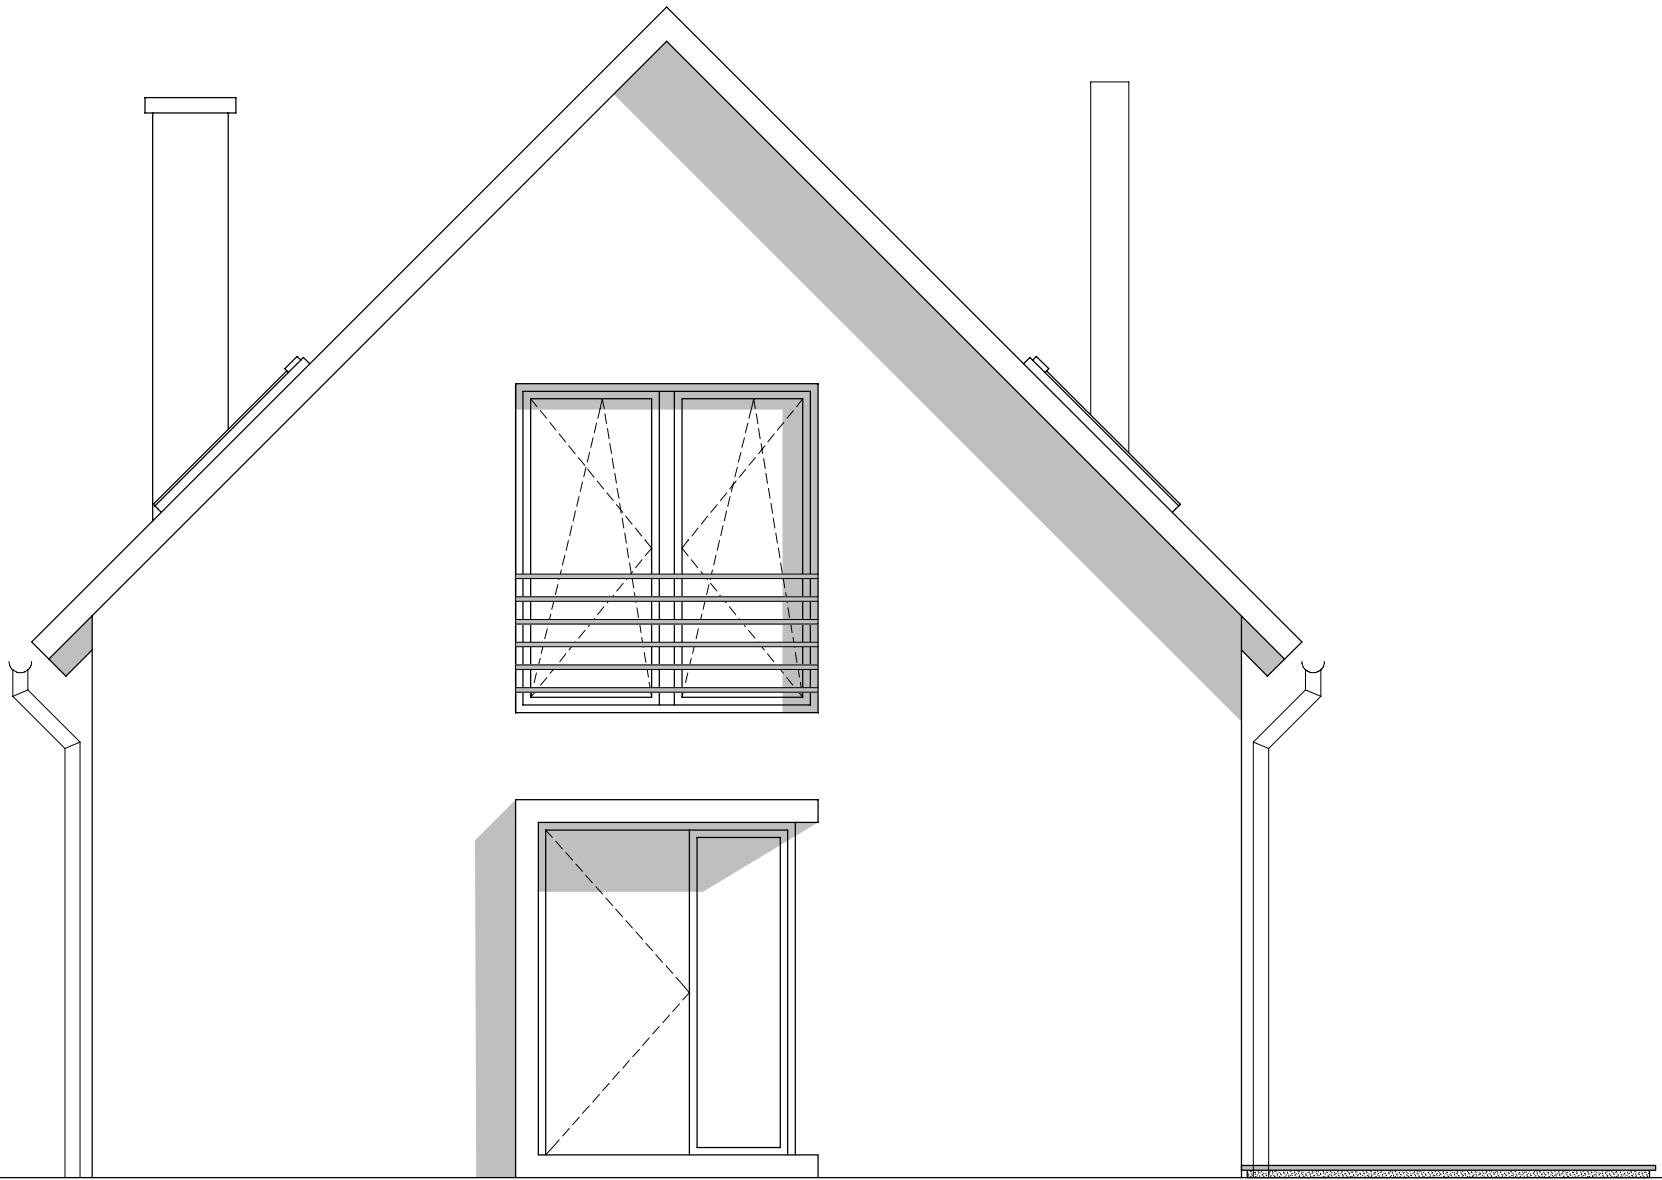

fasada sever

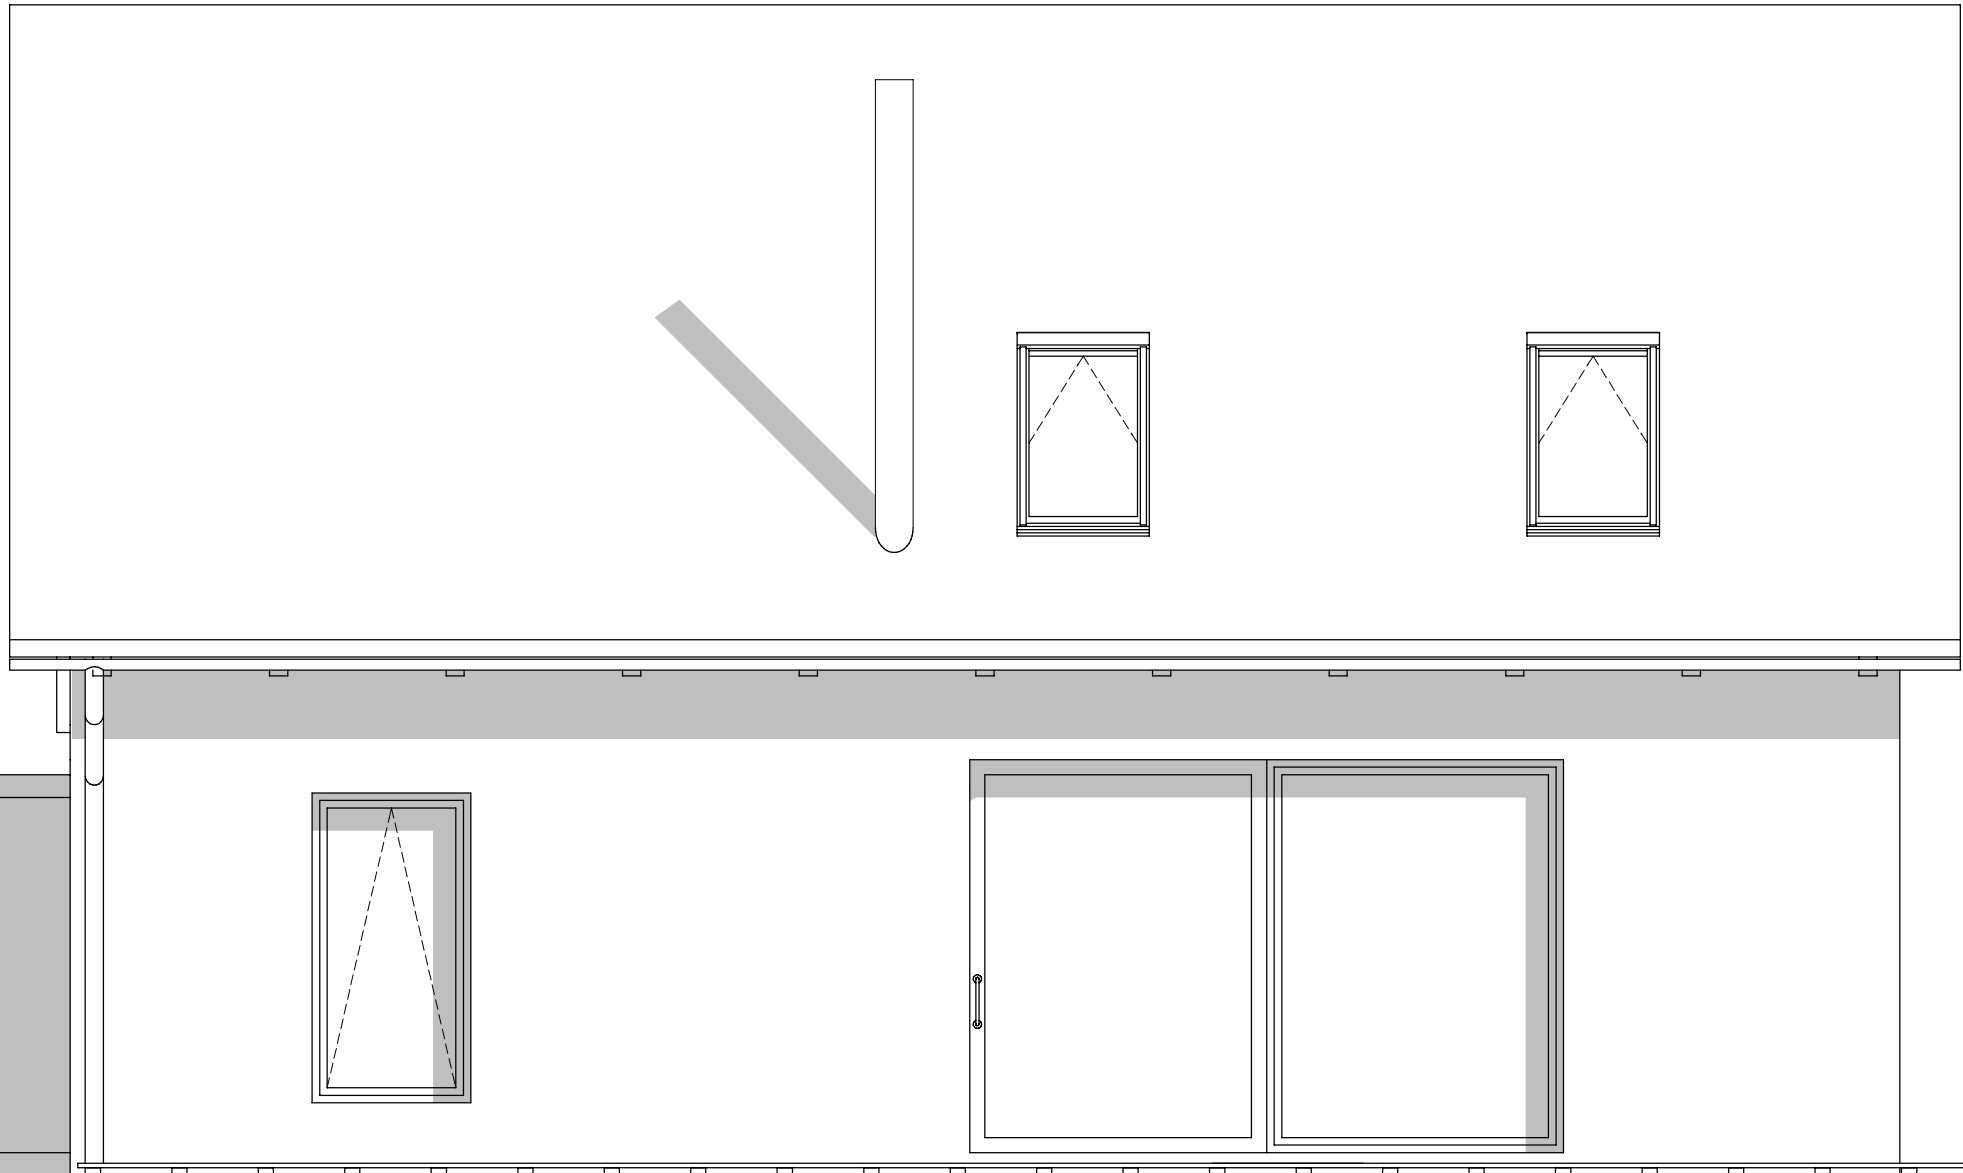

fasada zahod

fasadi sever in vzhod

M 1:50

	PROJEKTANT	
	NAROČNIK	
ŠTEVILKA PROJEKTA	OBJEKT	
VRSTA PROJ. DOKUM.	LOKACIJA OBJEKTA	
VRSTA NAČRTA	ODGOVORNI VODJA PROJEKTA	
DATUM	ODGOVORNI PROJEKTANT ARHITEKTURE	ID. ŠTEVILKA PRI ZAPS
ŠTLISTA	PROJEKTANT ARHITEKTURE	