


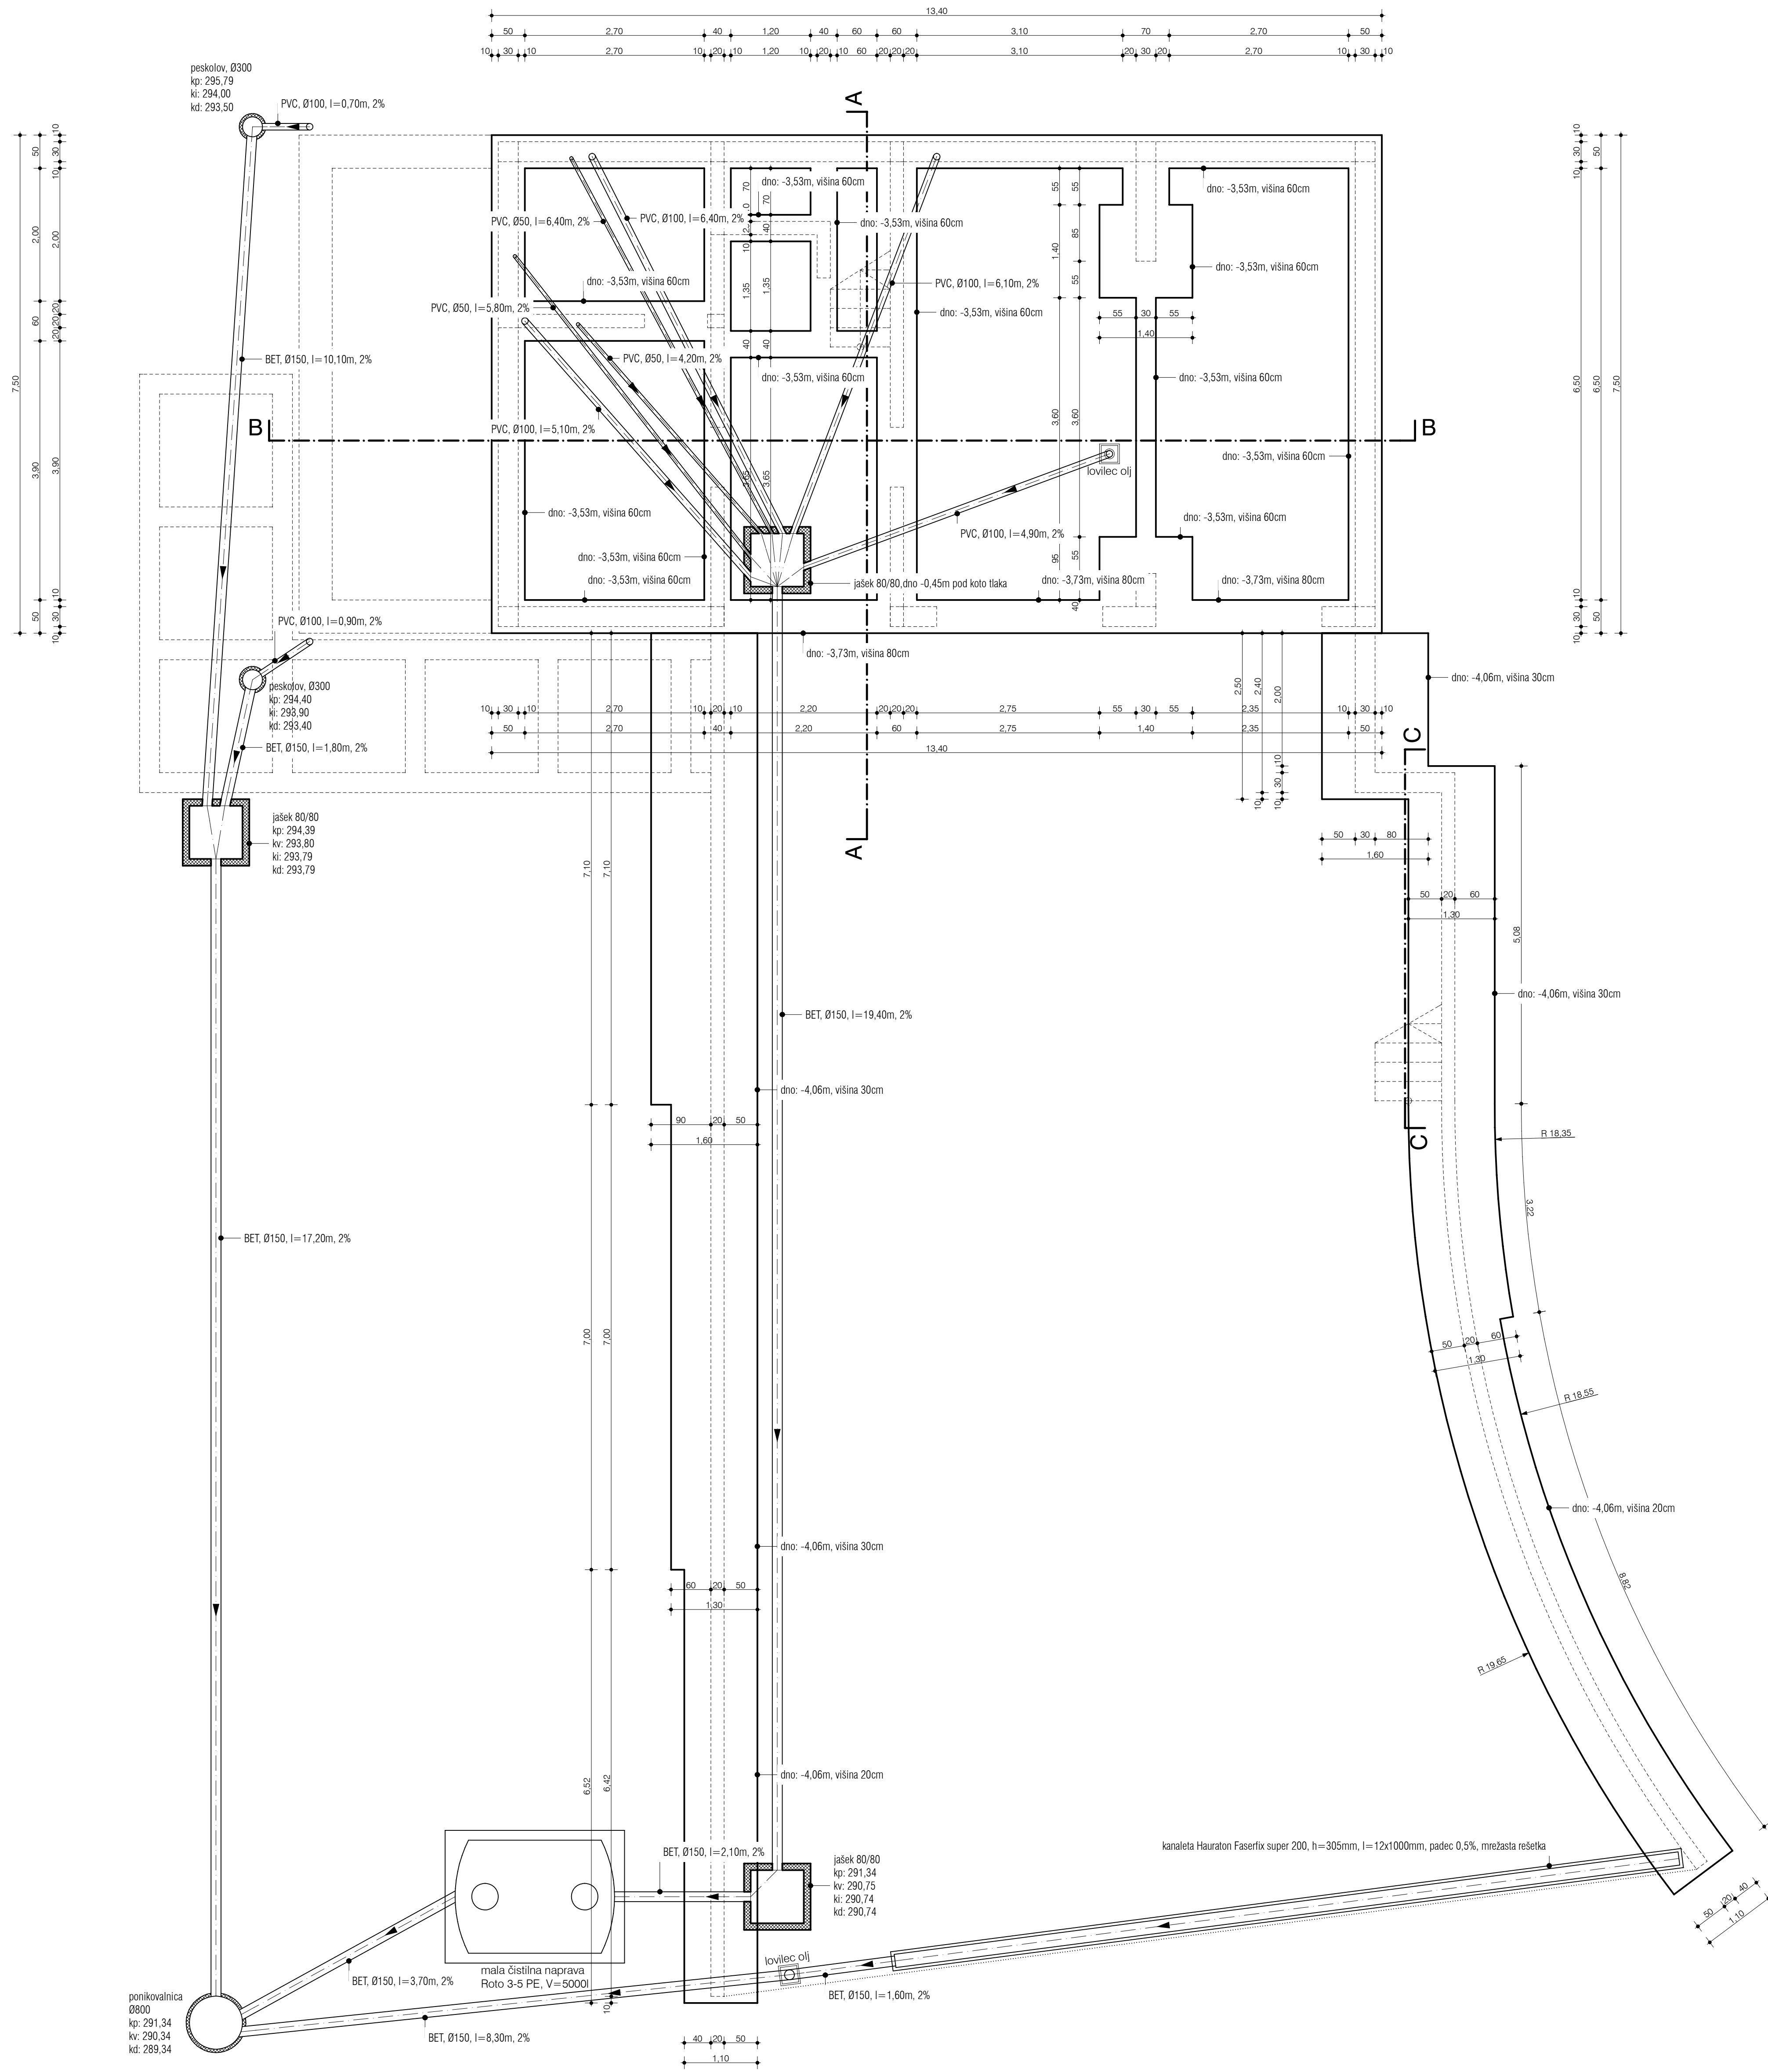


tloris temeljev in kanalizacije

M 1:50

	IZVAJALAC	
	INVESTITOR	
ŠTEVILKA PROJEKTA	GRADNJA	
VRSTA PROJ. DOKUM.	LOKACIJA OBJEKTA	
VRSTA NACRTA	ODGOVORNI POSLAJ PROJEKTA	
DATUM	ODGOVORNI PROJEKTANT/ARHITEKTURA	PODPIS
ŠTILISTA	PROJEKTANT/ARHITEKTURA	DATUM
		ID. ŠTEVILKA PRIJ. IZS.

parcelna meja

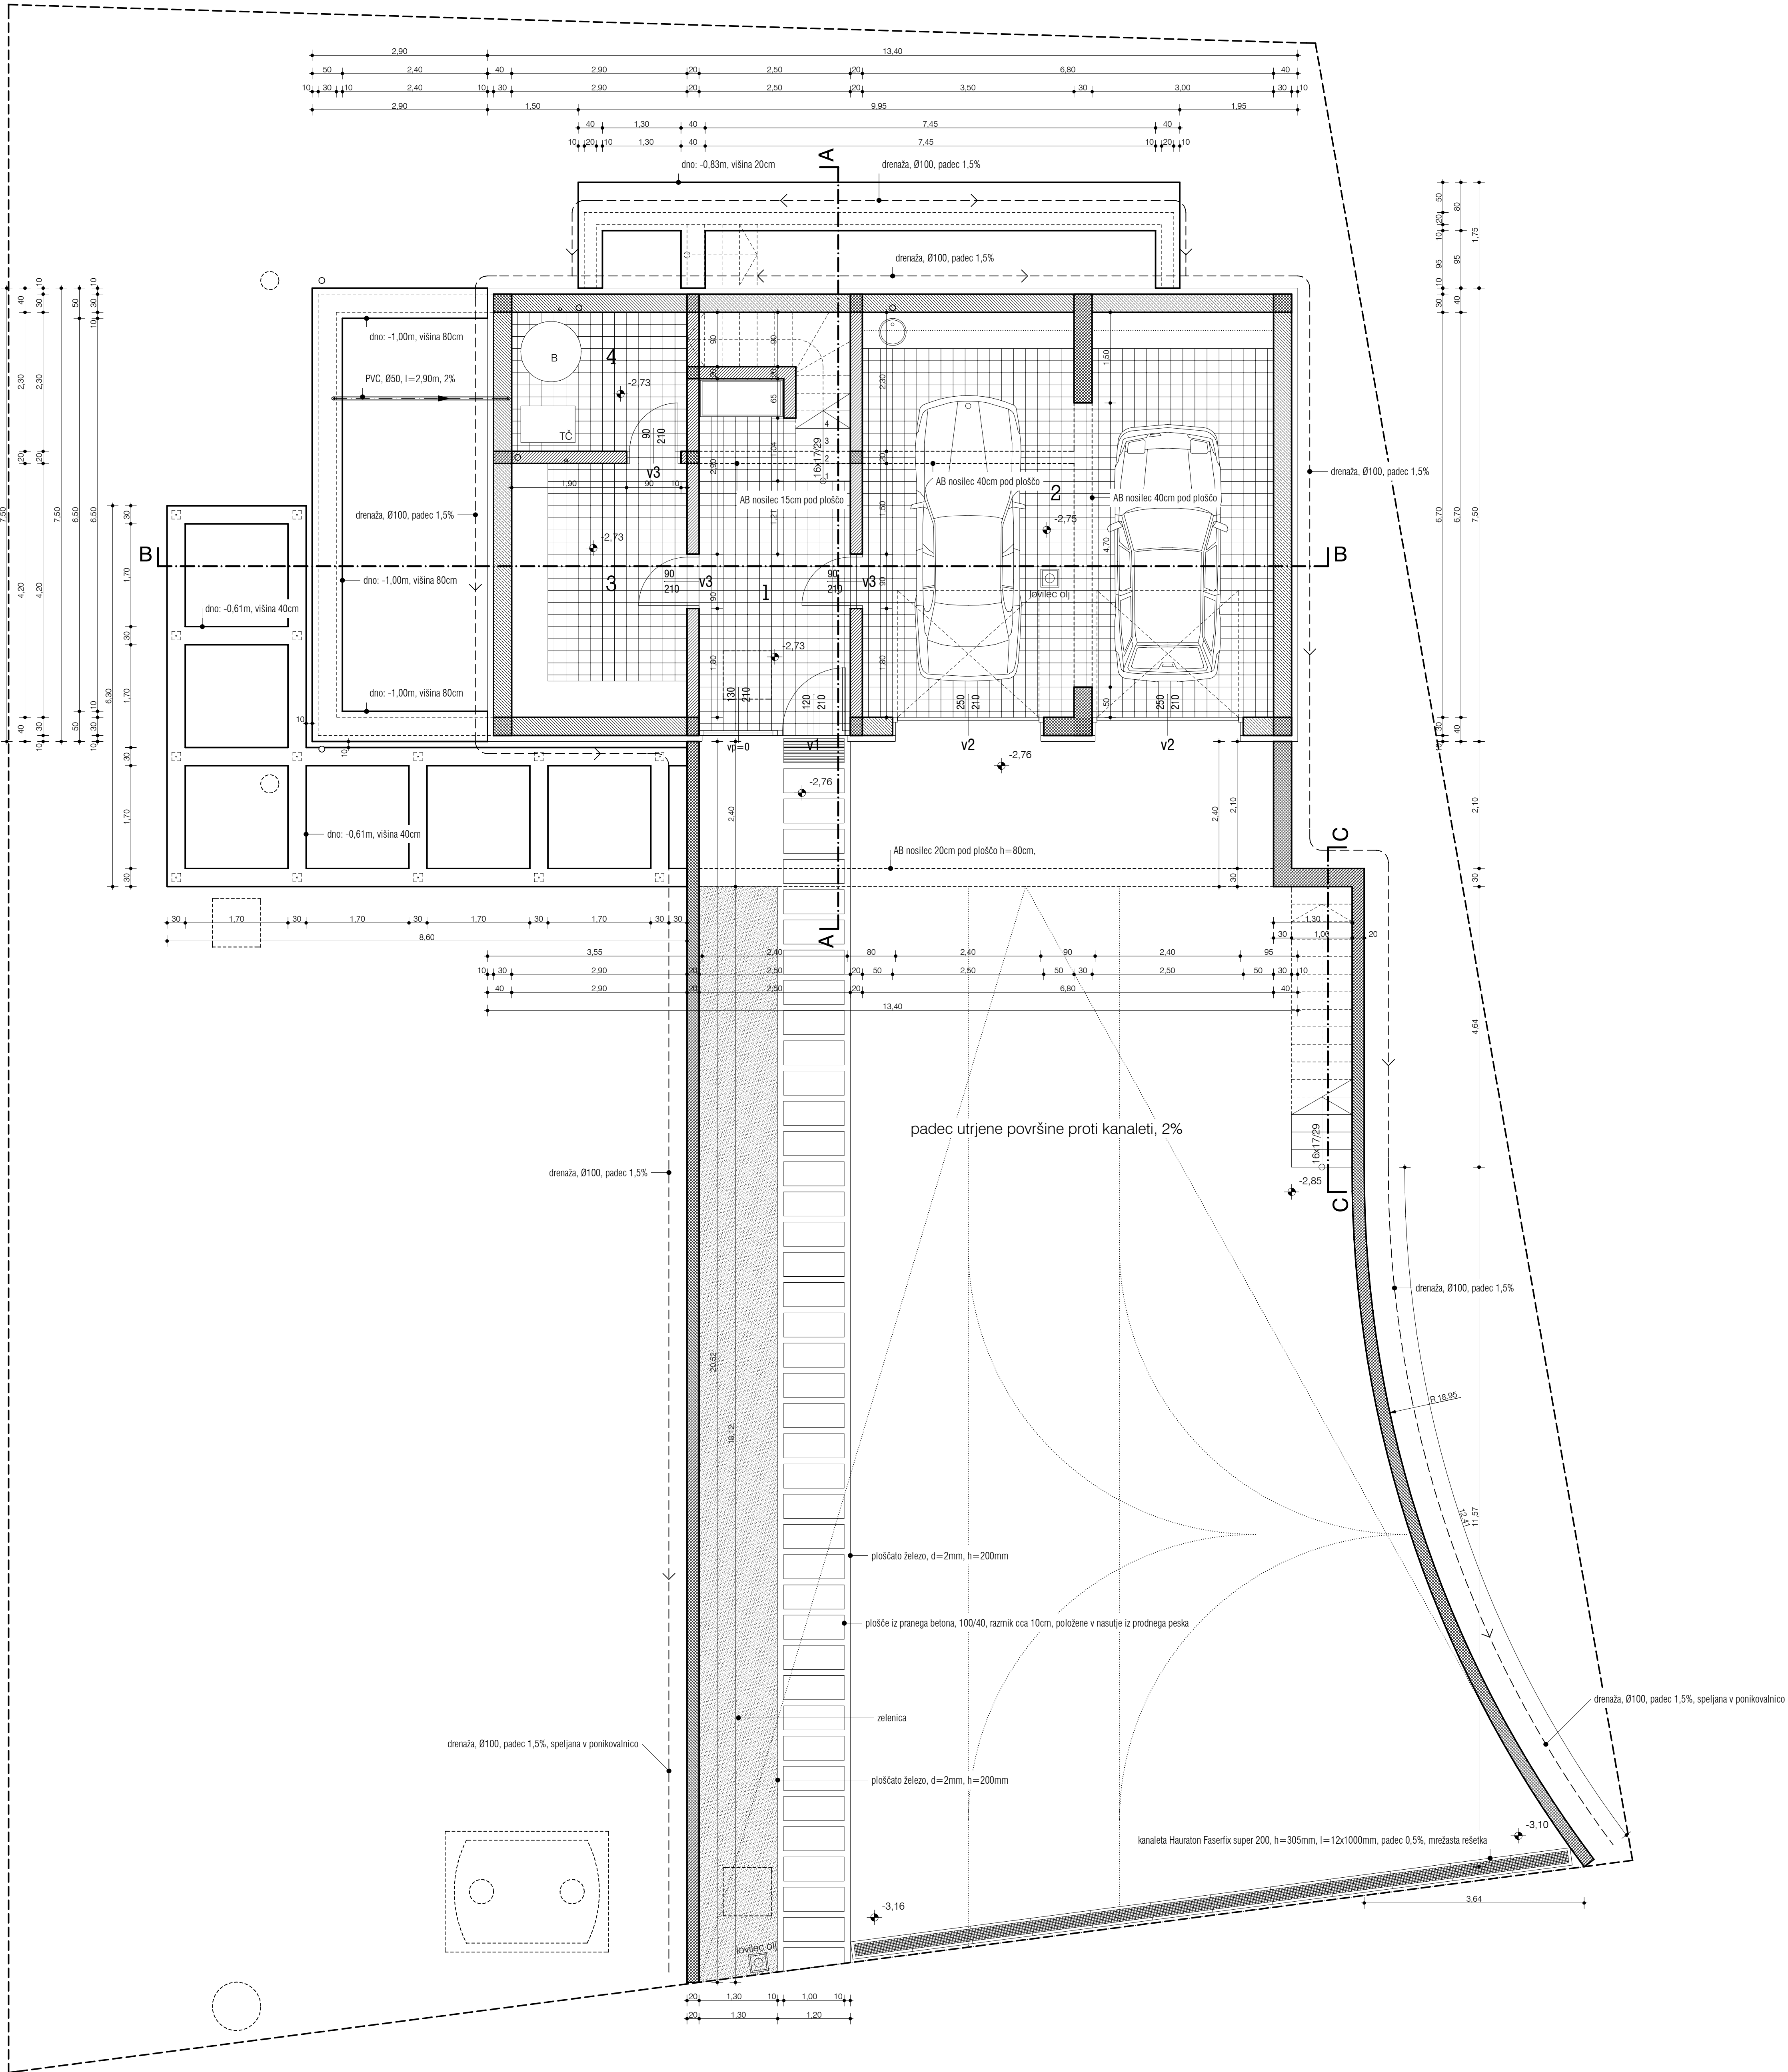


tlaki ter koristne (neto) površine		
ST.	PROSTOR	POVRŠINA
1	vhodna predstoba	12.90 m ²
2	garaža	45.90 m ²
3	skladišče	12.18 m ²
4	lokalnica	6.67 m ²
SKUPAJ (brez zunanjih površin)		77.65 m ²


legenda konstrukcije	
	opečni zidaki
	armirani beton
	betonski zidaki
	nearmirani beton

tloris kleti

M 1:50

	IZVAJALAC	
	INVESTITOR	
ŠTEVILKA PROJEKTA	GRADNJA	
VRSTA PROJ. DOKUM.	LOKACIJA OBJEKTA	
VRSTA NACRTA	ODGOVORNI VOJKA PROJEKTA	
DATUM	ODGOVORNI PROJEKTANT ARHITEKTURE	PODPIS
ŠTILISTA	PROJEKTANT ARHITEKTURE	DATUM
		ID. ŠTEVILKA PRIJ. IZS.

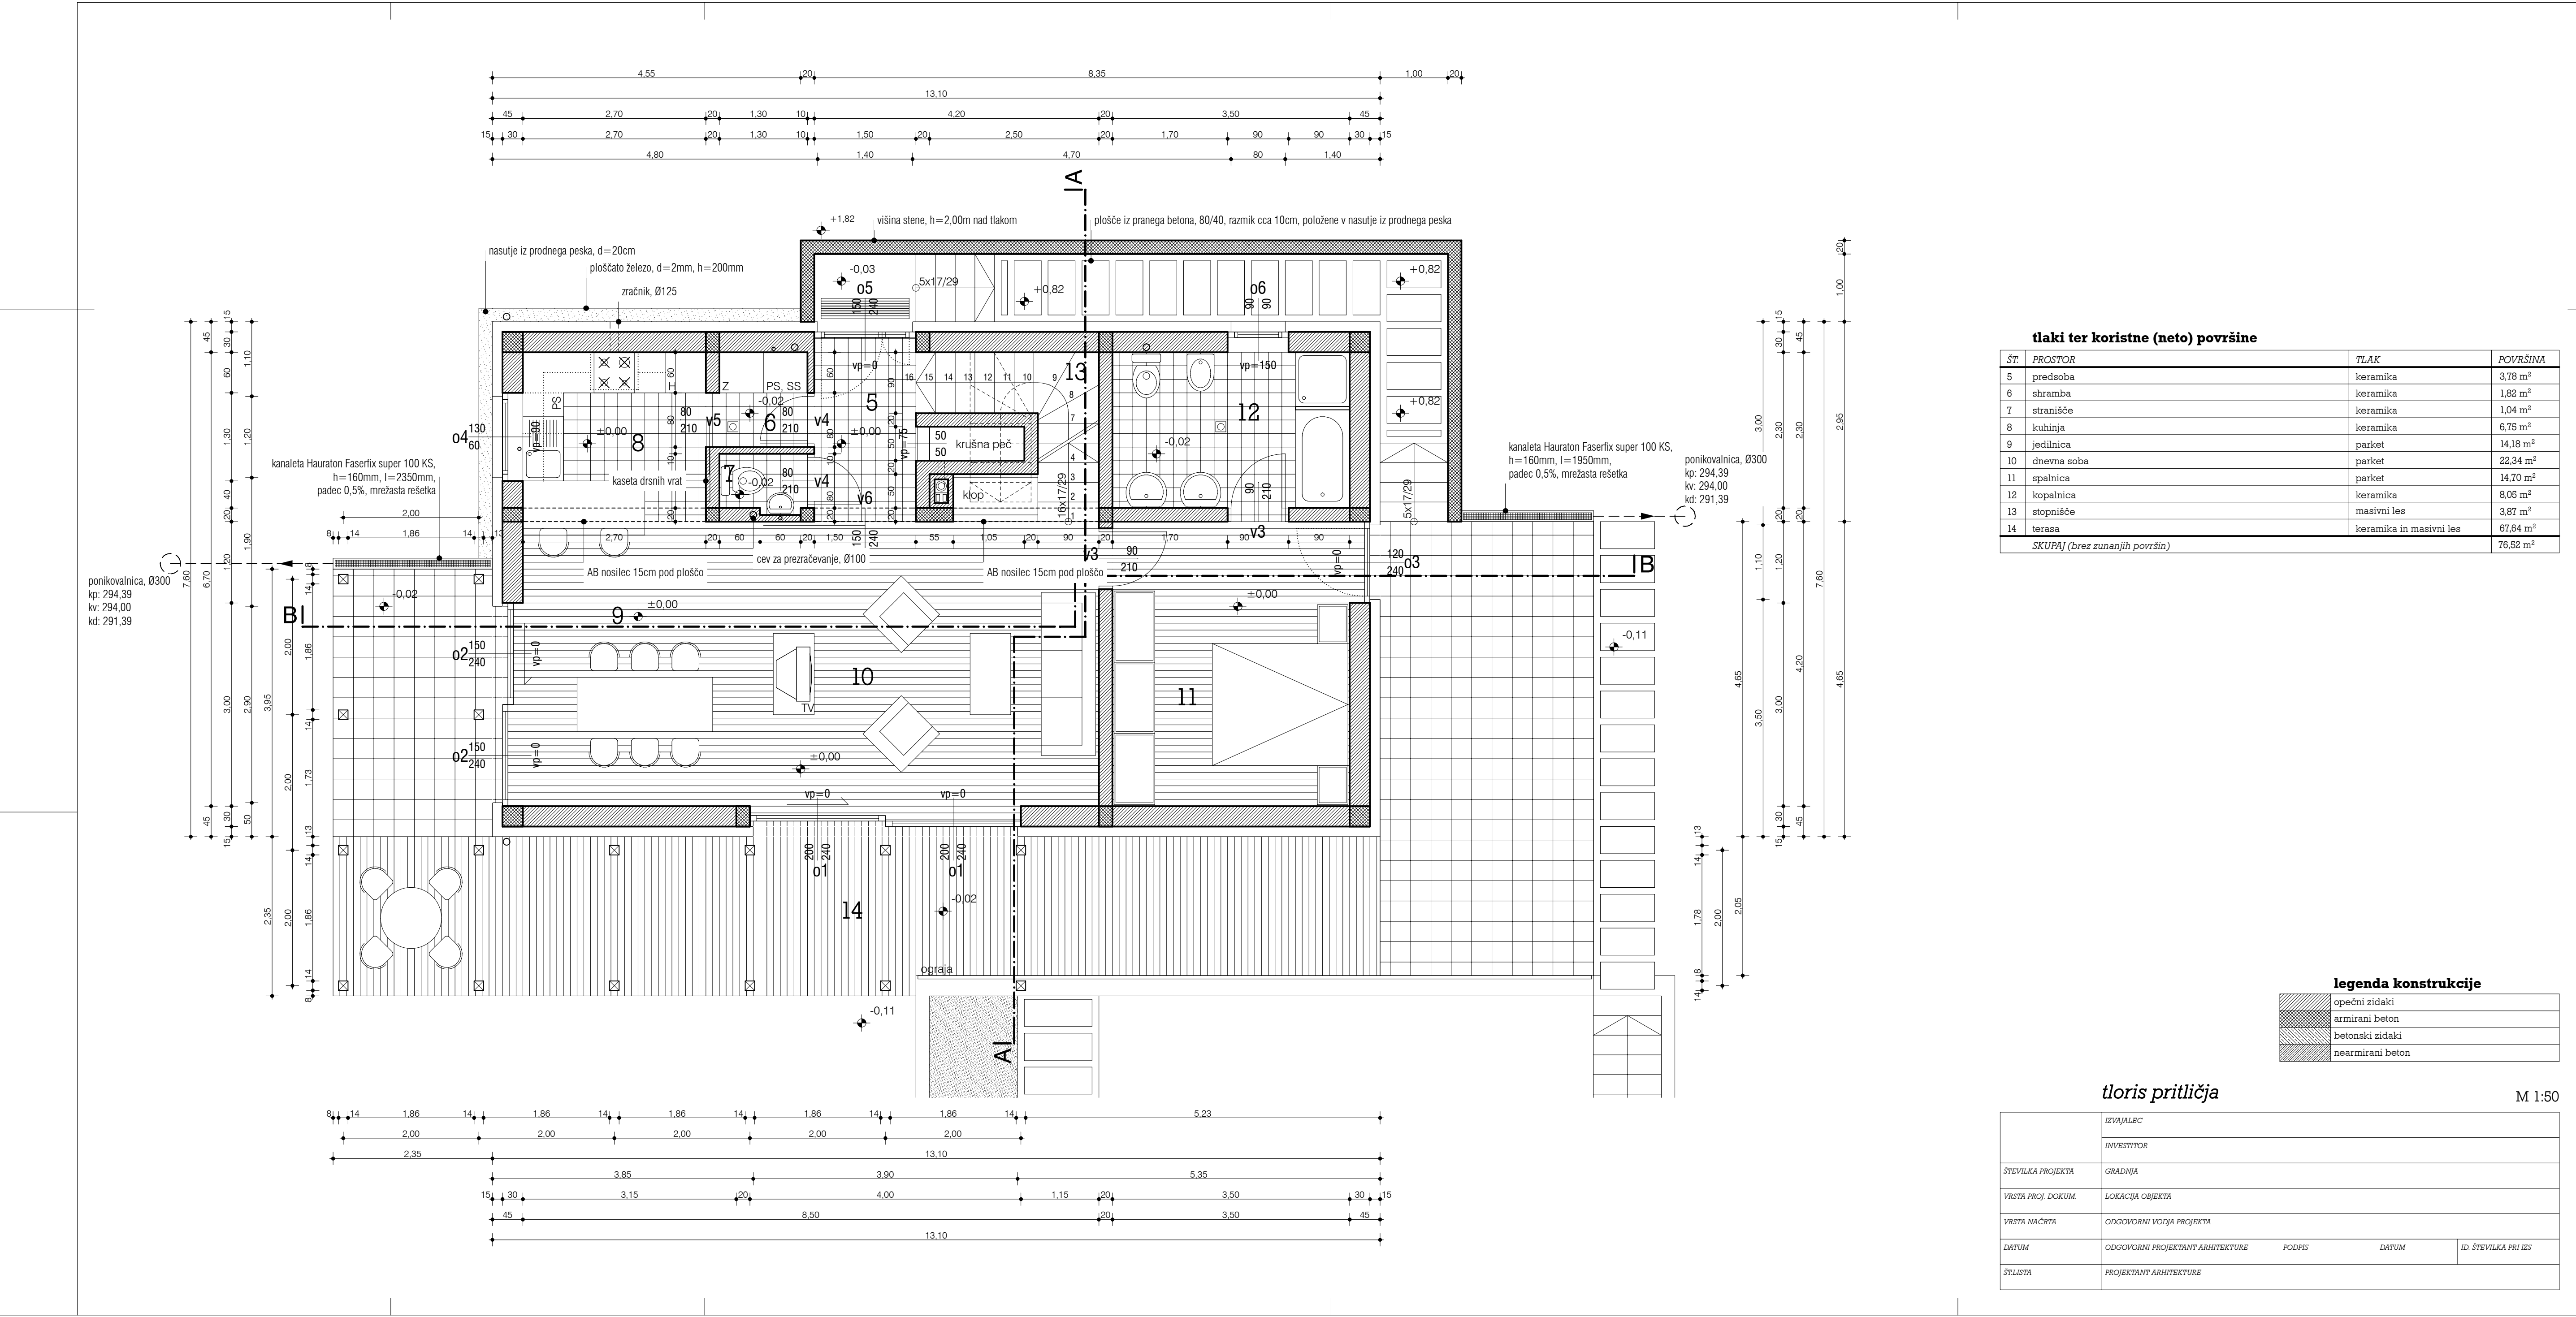

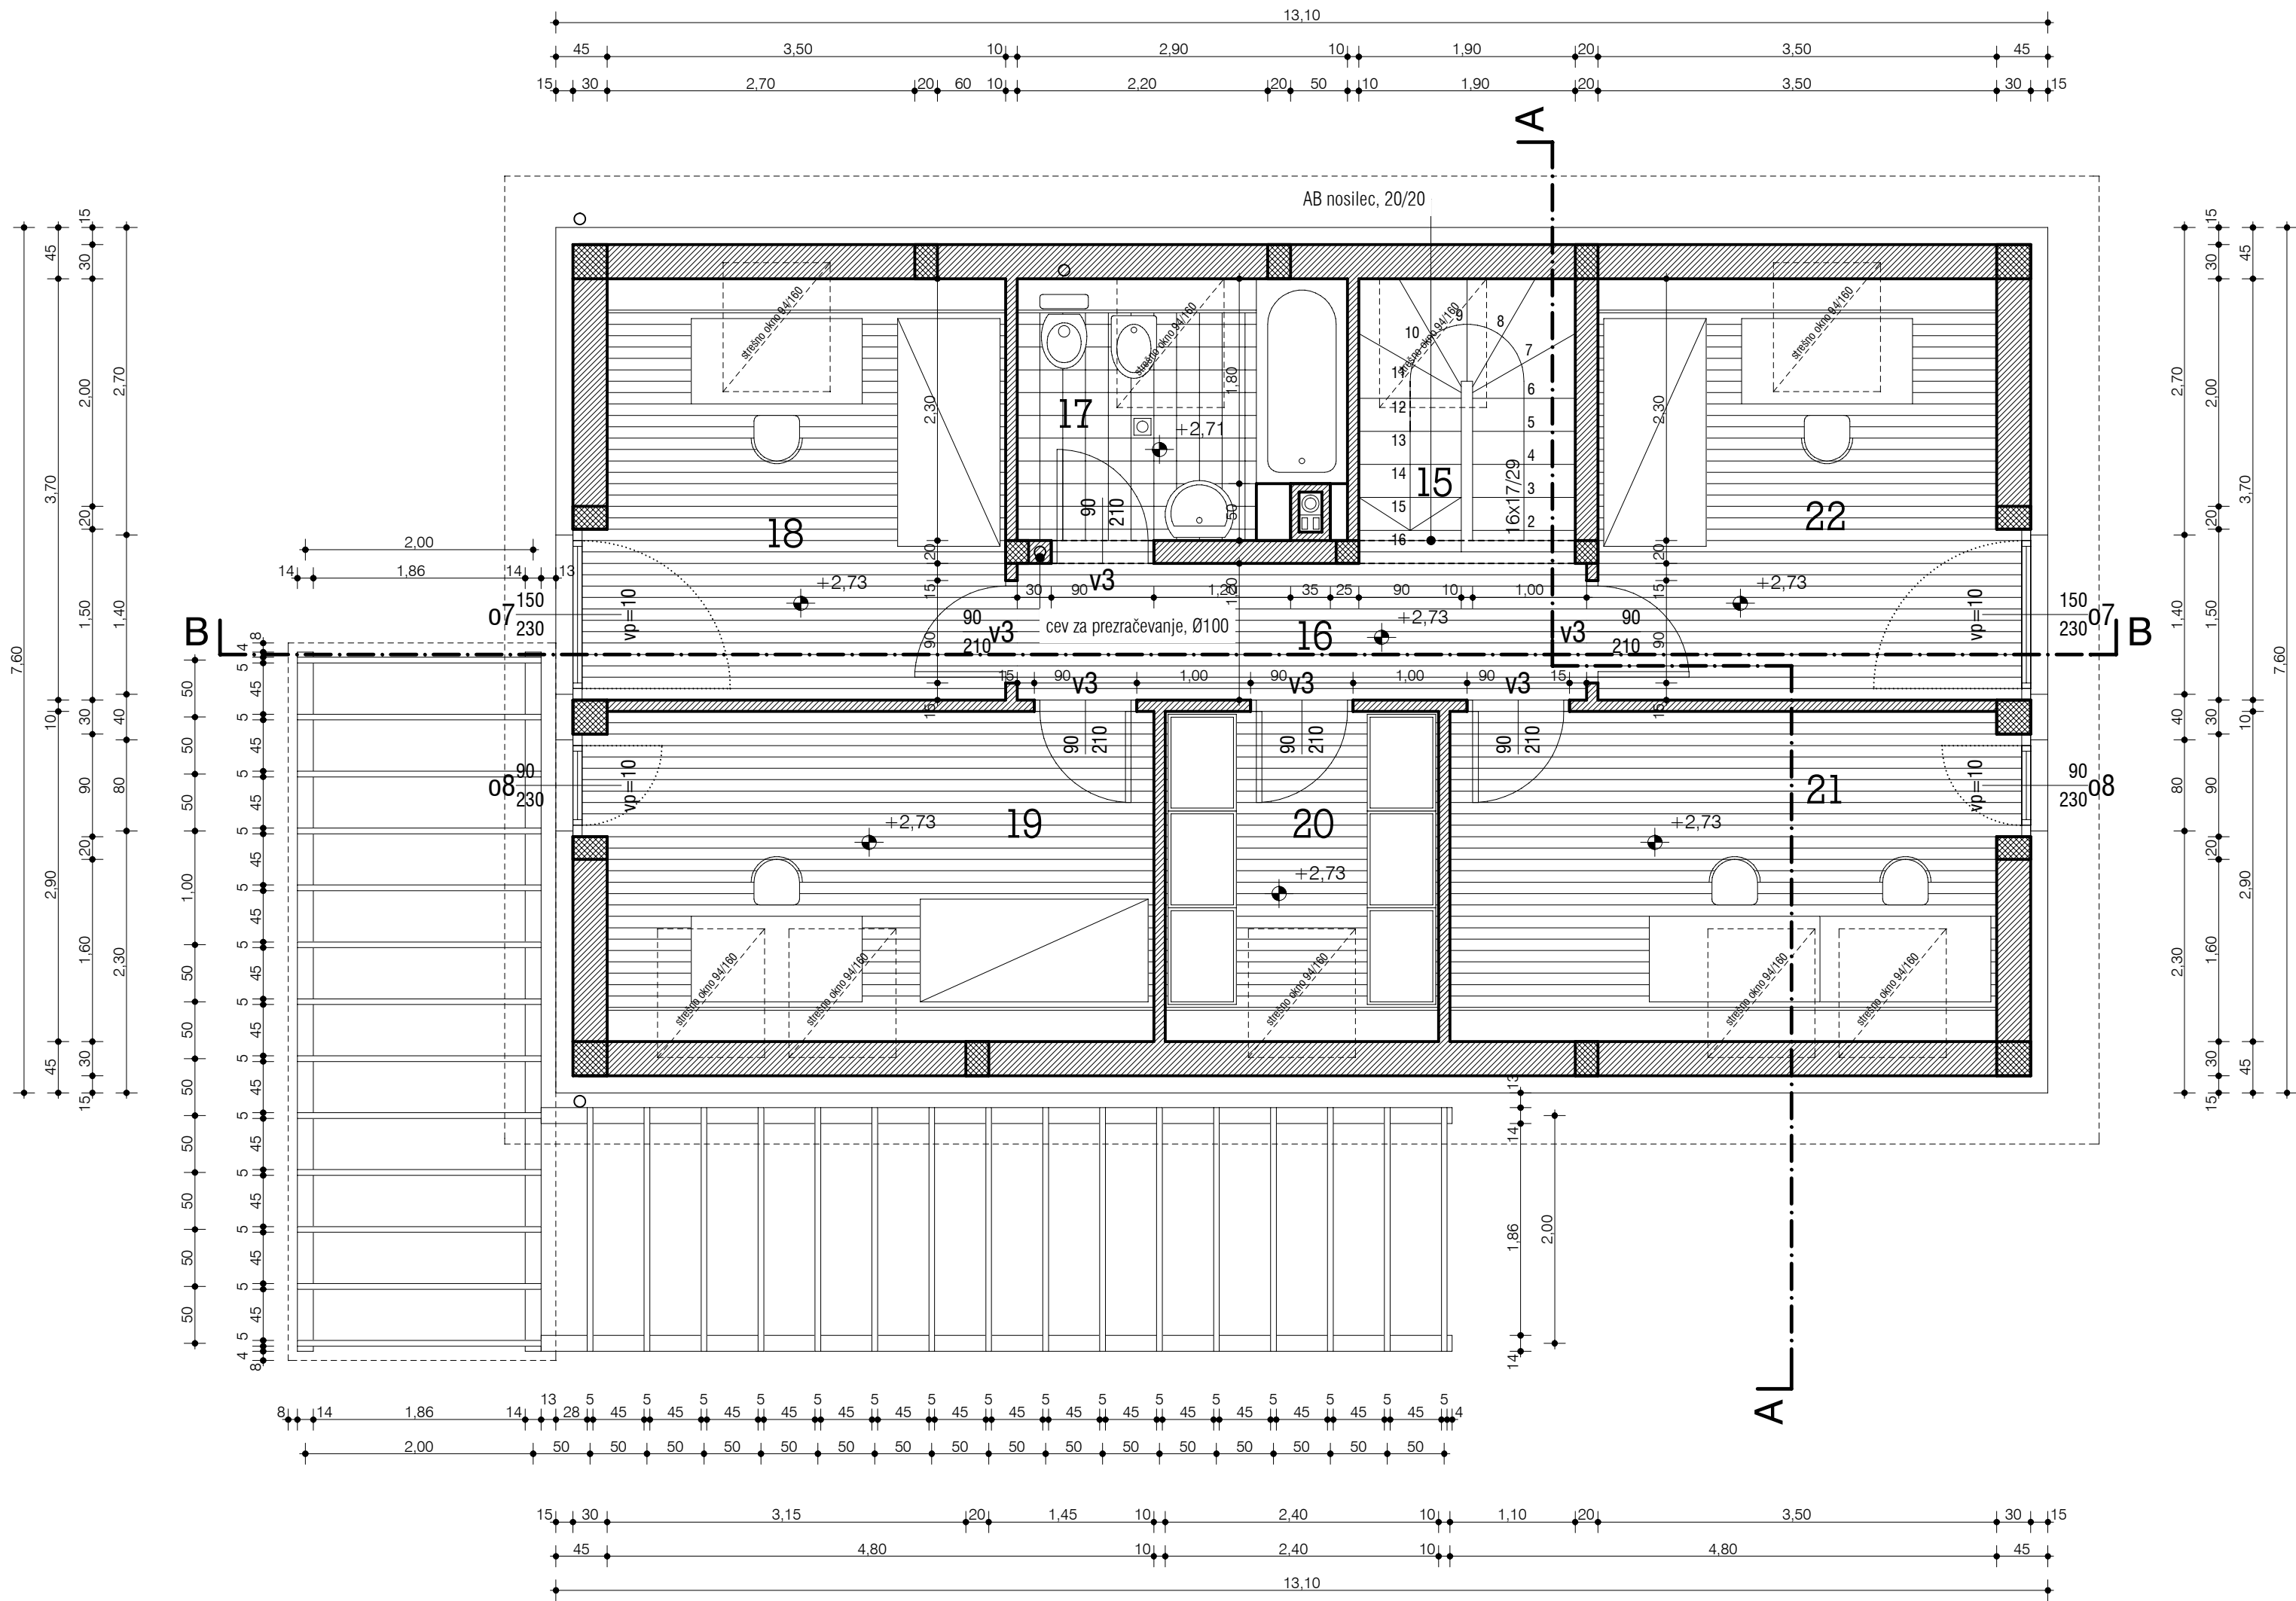


tlaki ter koristne (neto) površine		
ŠT.	PROSTOR	TLAK
15	stopnišče	masivni les
16	hodnik	parket
17	kopalnica	keramika
18	soba	parket
19	soba	parket
20	garderoba	parket
21	kabinet	parket
22	soba	parket
SKUPAJ (brez zunanjih površin)		77,72 m²

legenda konstrukcije	
	opečni zidaki
	armirani beton
	betonski zidaki
	nearmirani beton

tloris mansardeM 1:50


ŠTEVILKA PROJEKTA	IZVAJALEC			
	INVESTITOR			
VRSTA PROJ. DOKUM.	GRADNJA			
VRSTA NAČRTA	LOKACIJA OBJEKTA			
DATUM	ODGOVORNI PROJEKTANT ARHITEKTURE	PODPIS	DATUM	ID. ŠTEVILKA PRI IZS
ŠT.LISTA	PROJEKTANT ARHITEKTURE			

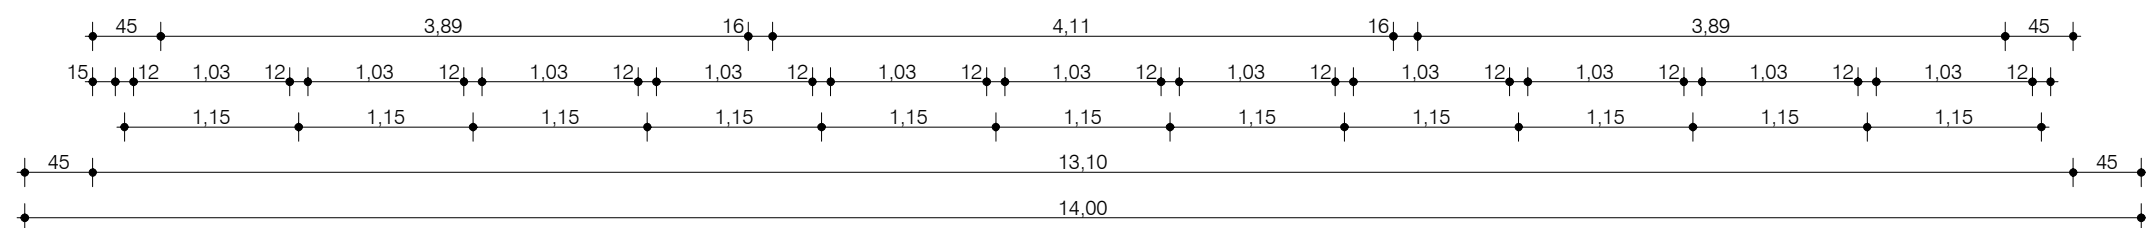

tloris ostrešja


M 1:50

	IZVAJALEC		
	INVESTITOR		
ŠTEVILKA PROJEKTA	GRADNJA		
VRSTA PROJ. DOKUM.	LOKACIJA OBJEKTA		
VRSTA NAČRTA	ODGOVORNI VODJA PROJEKTA		
DATUM	ODGOVORNI PROJEKTANT ARHITEKTURE	PODPIS	DATUM
	ID. ŠTEVILKA PRI IZS		
ŠT.LISTA	PROJEKTANT ARHITEKTURE		

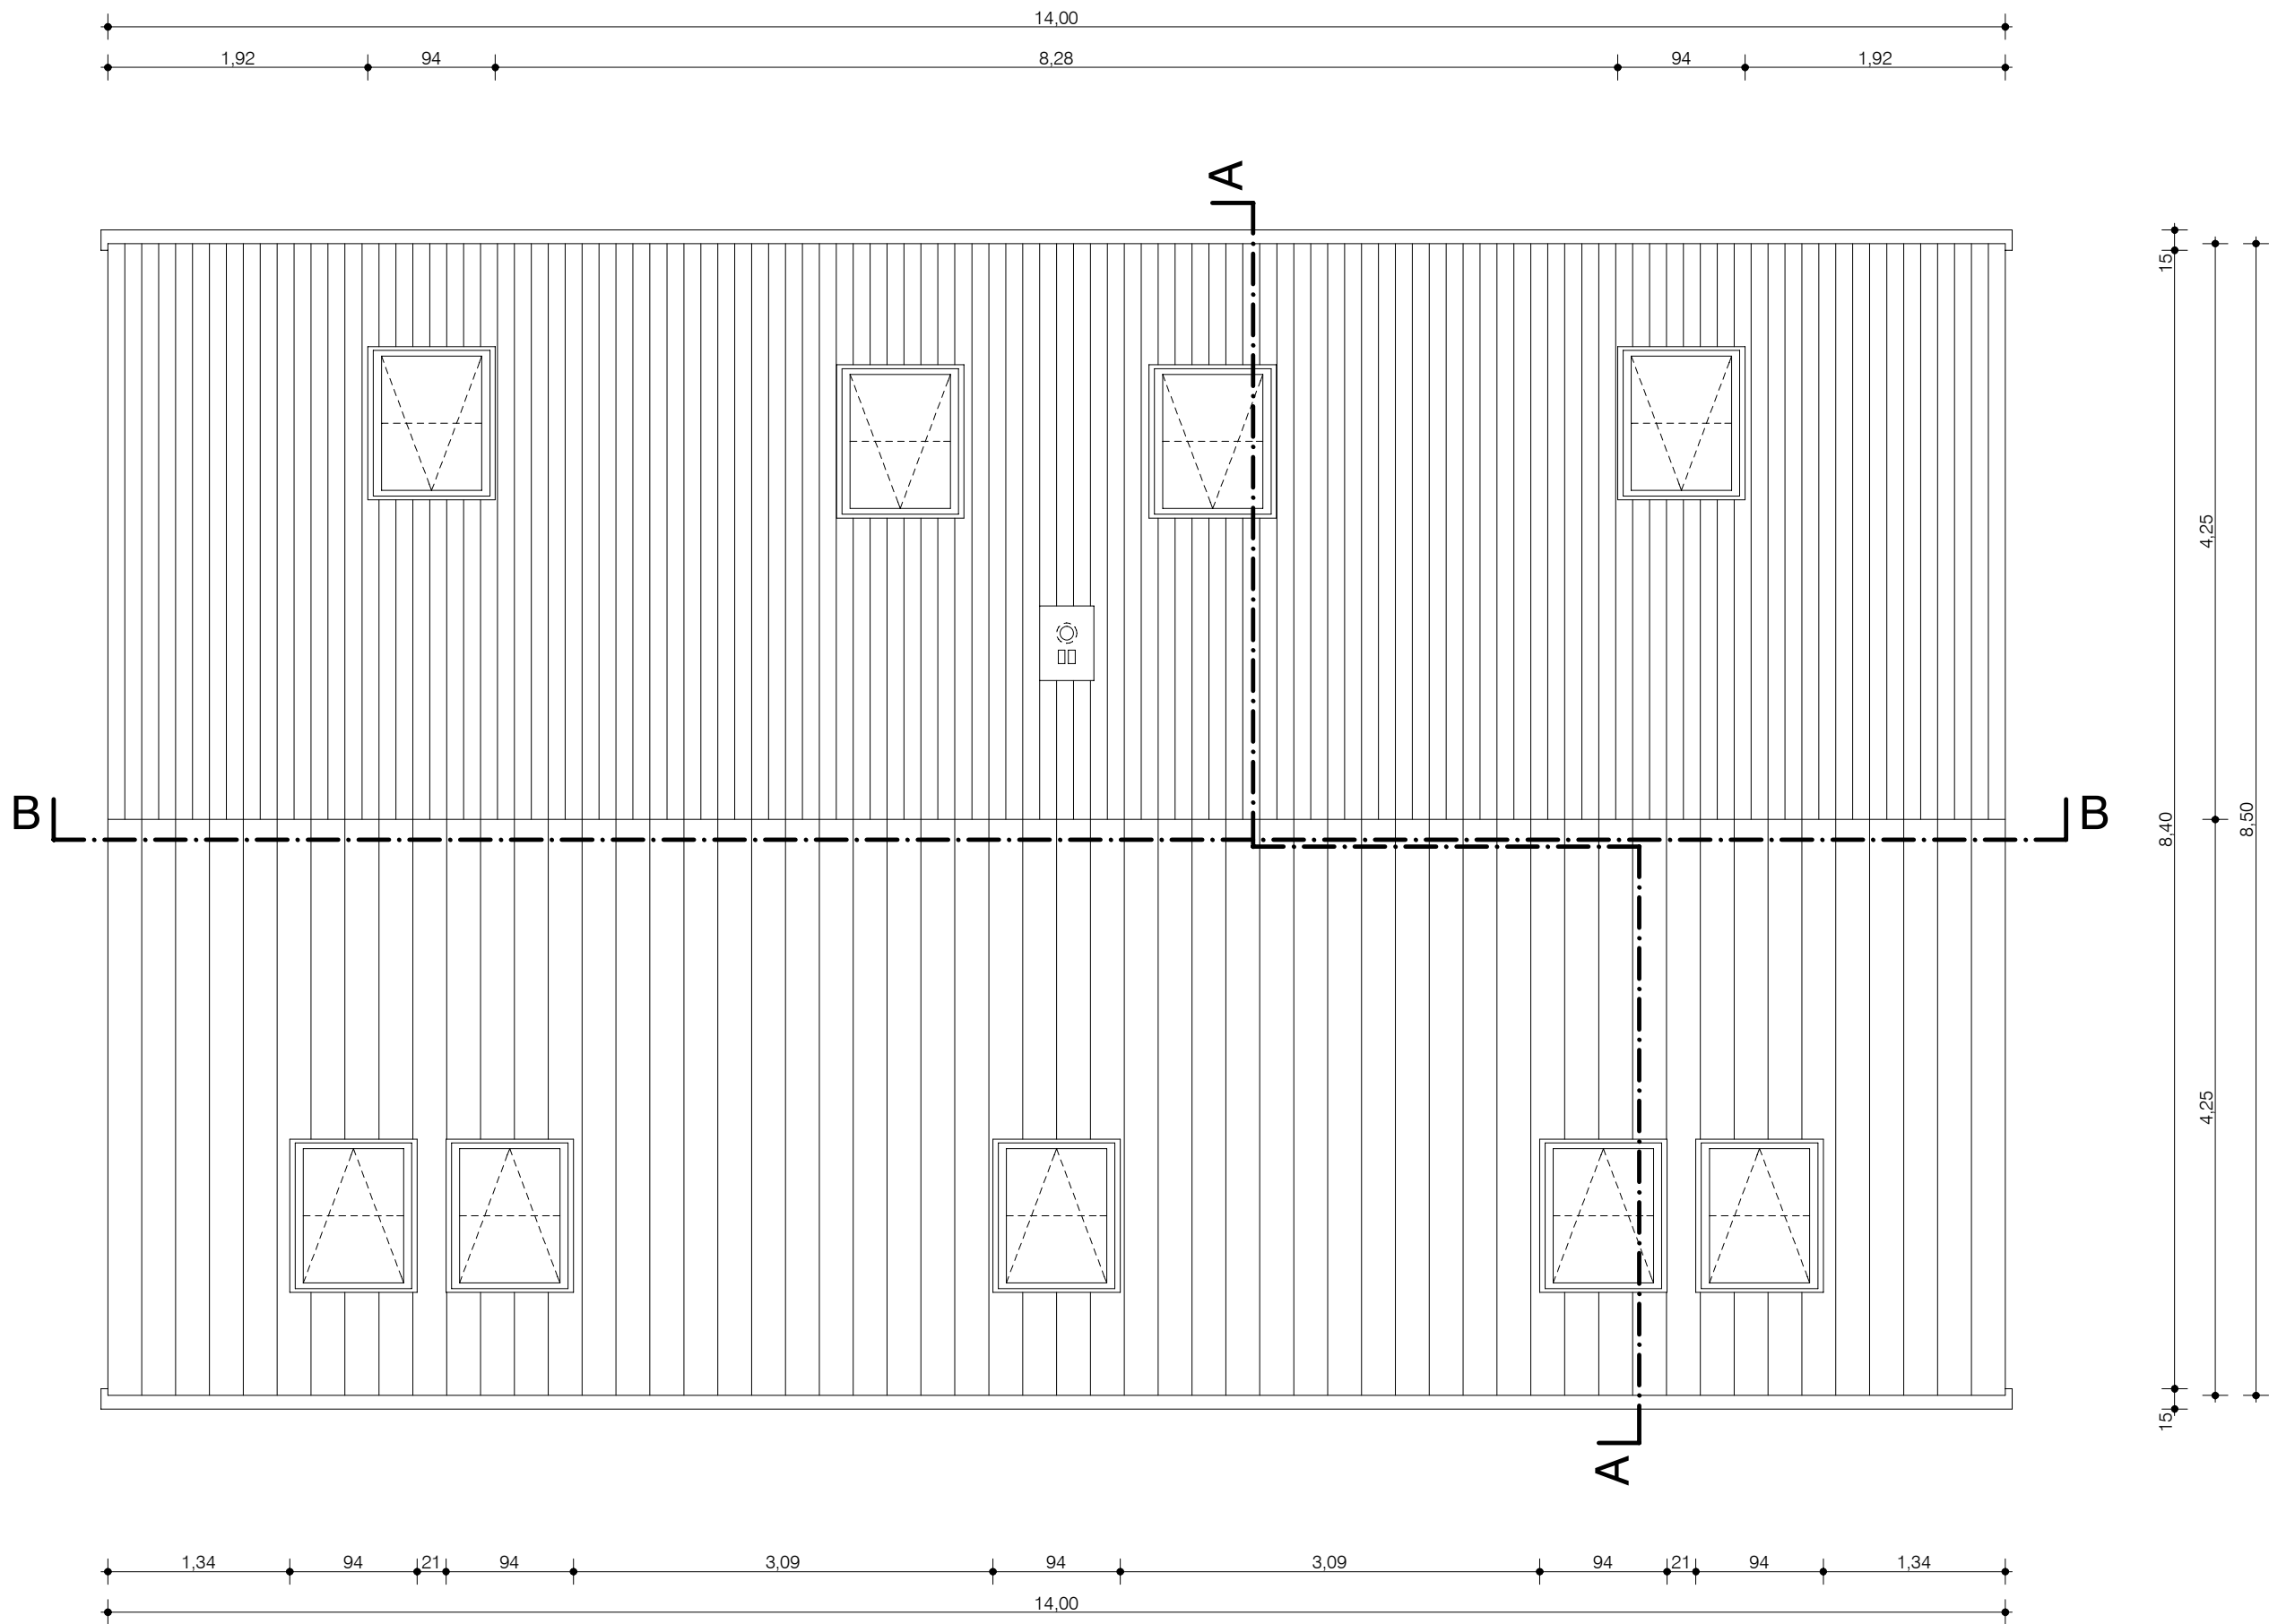


tloris strehe M 1:50

	IZVAJALEC			
	INVESTITOR			
ŠTEVILKA PROJEKTA	GRADNJA			
VRSTA PROJ. DOKUM.	LOKACIJA OBJEKTA			
VRSTA NAČRTA	ODGOVORNI VODJA PROJEKTA			
DATUM	ODGOVORNI PROJEKTANT ARHITEKTURE	PODPIS	DATUM	ID. ŠTEVILKA PRI IZS
ŠTLISTA	PROJEKTANT ARHITEKTURE			

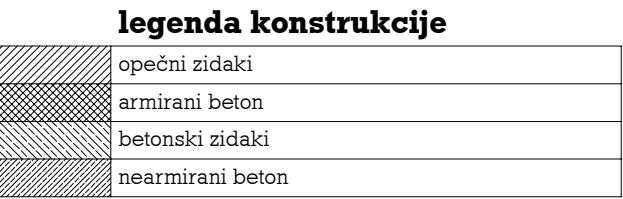


M 1:50

	IZVAJALEC		
	INVESTITOR		
ŠTEVILKA PROJEKTA	GRADNJA		
VRSTA PROJ. DOKUM.	LOKACIJA OBJEKTA		
VRSTA NAČRTA	ODGOVORNI VODJA PROJEKTA		
DATUM	ODGOVORNI PROJEKTANT ARHITEKTURE	PODPIS	DATUM
	ID. ŠTEVILKA PRI IZS		
ŠT.LISTA	PROJEKTANT ARHITEKTURE		

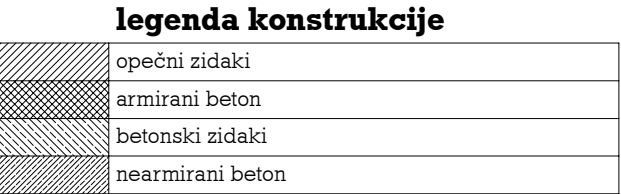

M 1:50

	IZVAJ/ALEC		
	INVESTITOR		
ŠTEVILKA PROJEKTA	GRADNJA		
VRSTA PROJ. DOKUM.	LOKACIJA OBJEKTA		
VRSTA NAČRTA	ODGOVORNI VODJA PROJEKTA		
DATUM	ODGOVORNI PROJEKTANT ARHITEKTURE	PODPIS	DATUM
	ID. ŠTEVILKA PRI IZS		
ŠT/LISTA	PROJEKTANT ARHITEKTURE		

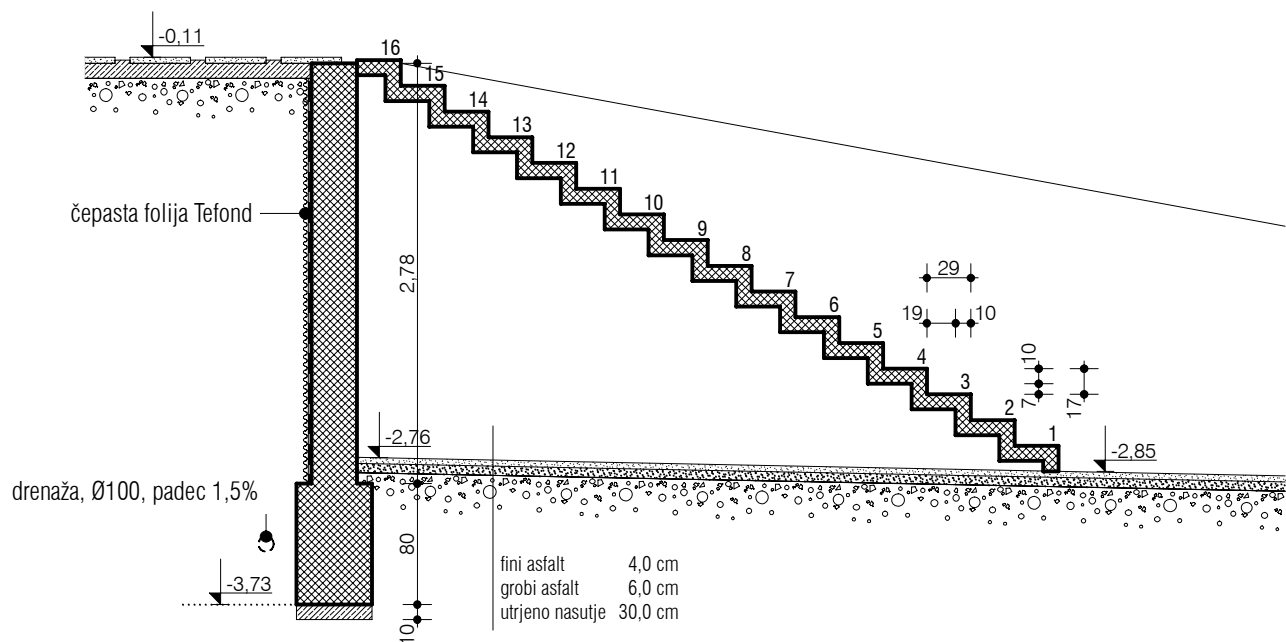


legenda konstrukcije

	opečni zidaki
	armirani beton
	betonski zidaki
	nearmirani beton

prerez C-C

M 1:50


	IZVAJALEC			
	INVESTITOR			
ŠTEVILKA PROJEKTA	GRADNJA			
VRSTA PROJ. DOKUM.	LOKACIJA OBJEKTA			
VRSTA NAČRTA	ODGOVORNI VODJA PROJEKTA			
DATUM	ODGOVORNI PROJEKTANT ARHITEKTURE	PODPIS	DATUM	ID. ŠTEVILKA PRI IZS
ŠT.LISTA	PROJEKTANT ARHITEKTURE			

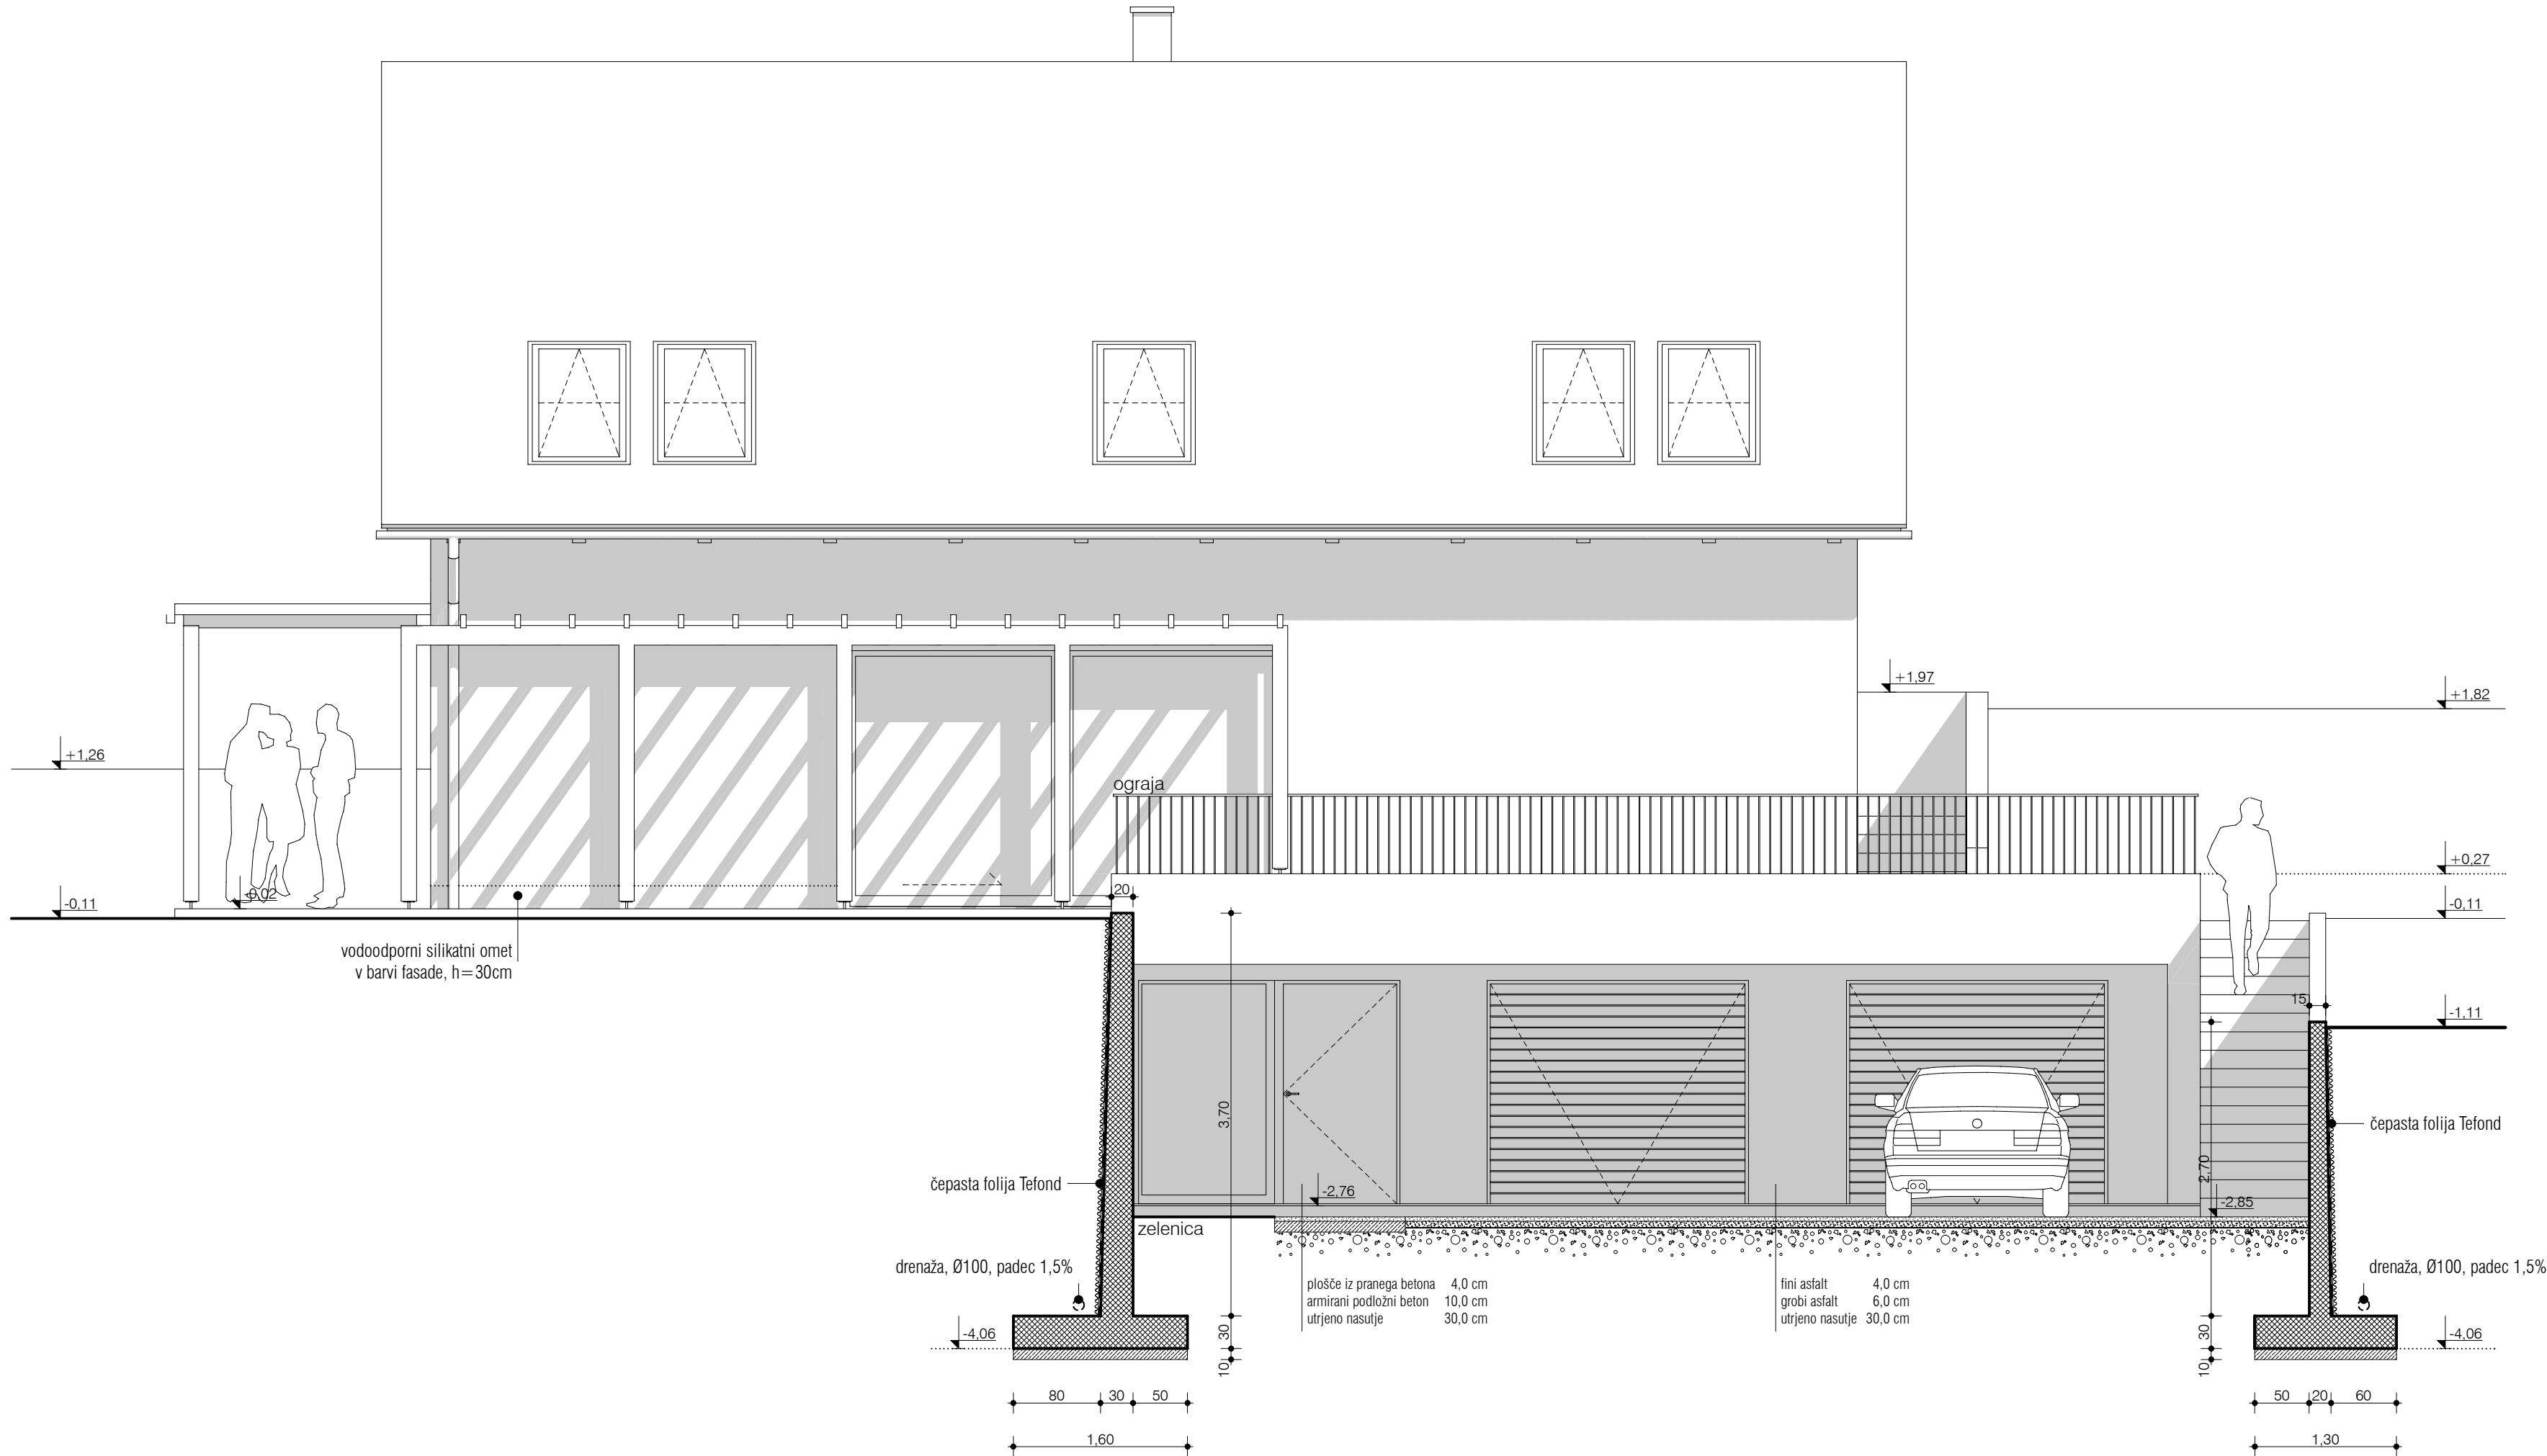

južna fasada

M 1:50


	IZVAJALEC			
	INVESTITOR			
ŠTEVILKA PROJEKTA	GRADNJA			
VRSTA PROJ. DOKUM.	LOKACIJA OBJEKTA			
VRSTA NAČRTA	ODGOVORNI VODJA PROJEKTA			
DATUM	ODGOVORNI PROJEKTANT ARHITEKTURE	PODPIS	DATUM	ID. ŠTEVILKA PRI IZS
ŠT.LISTA	PROJEKTANT ARHITEKTURE			

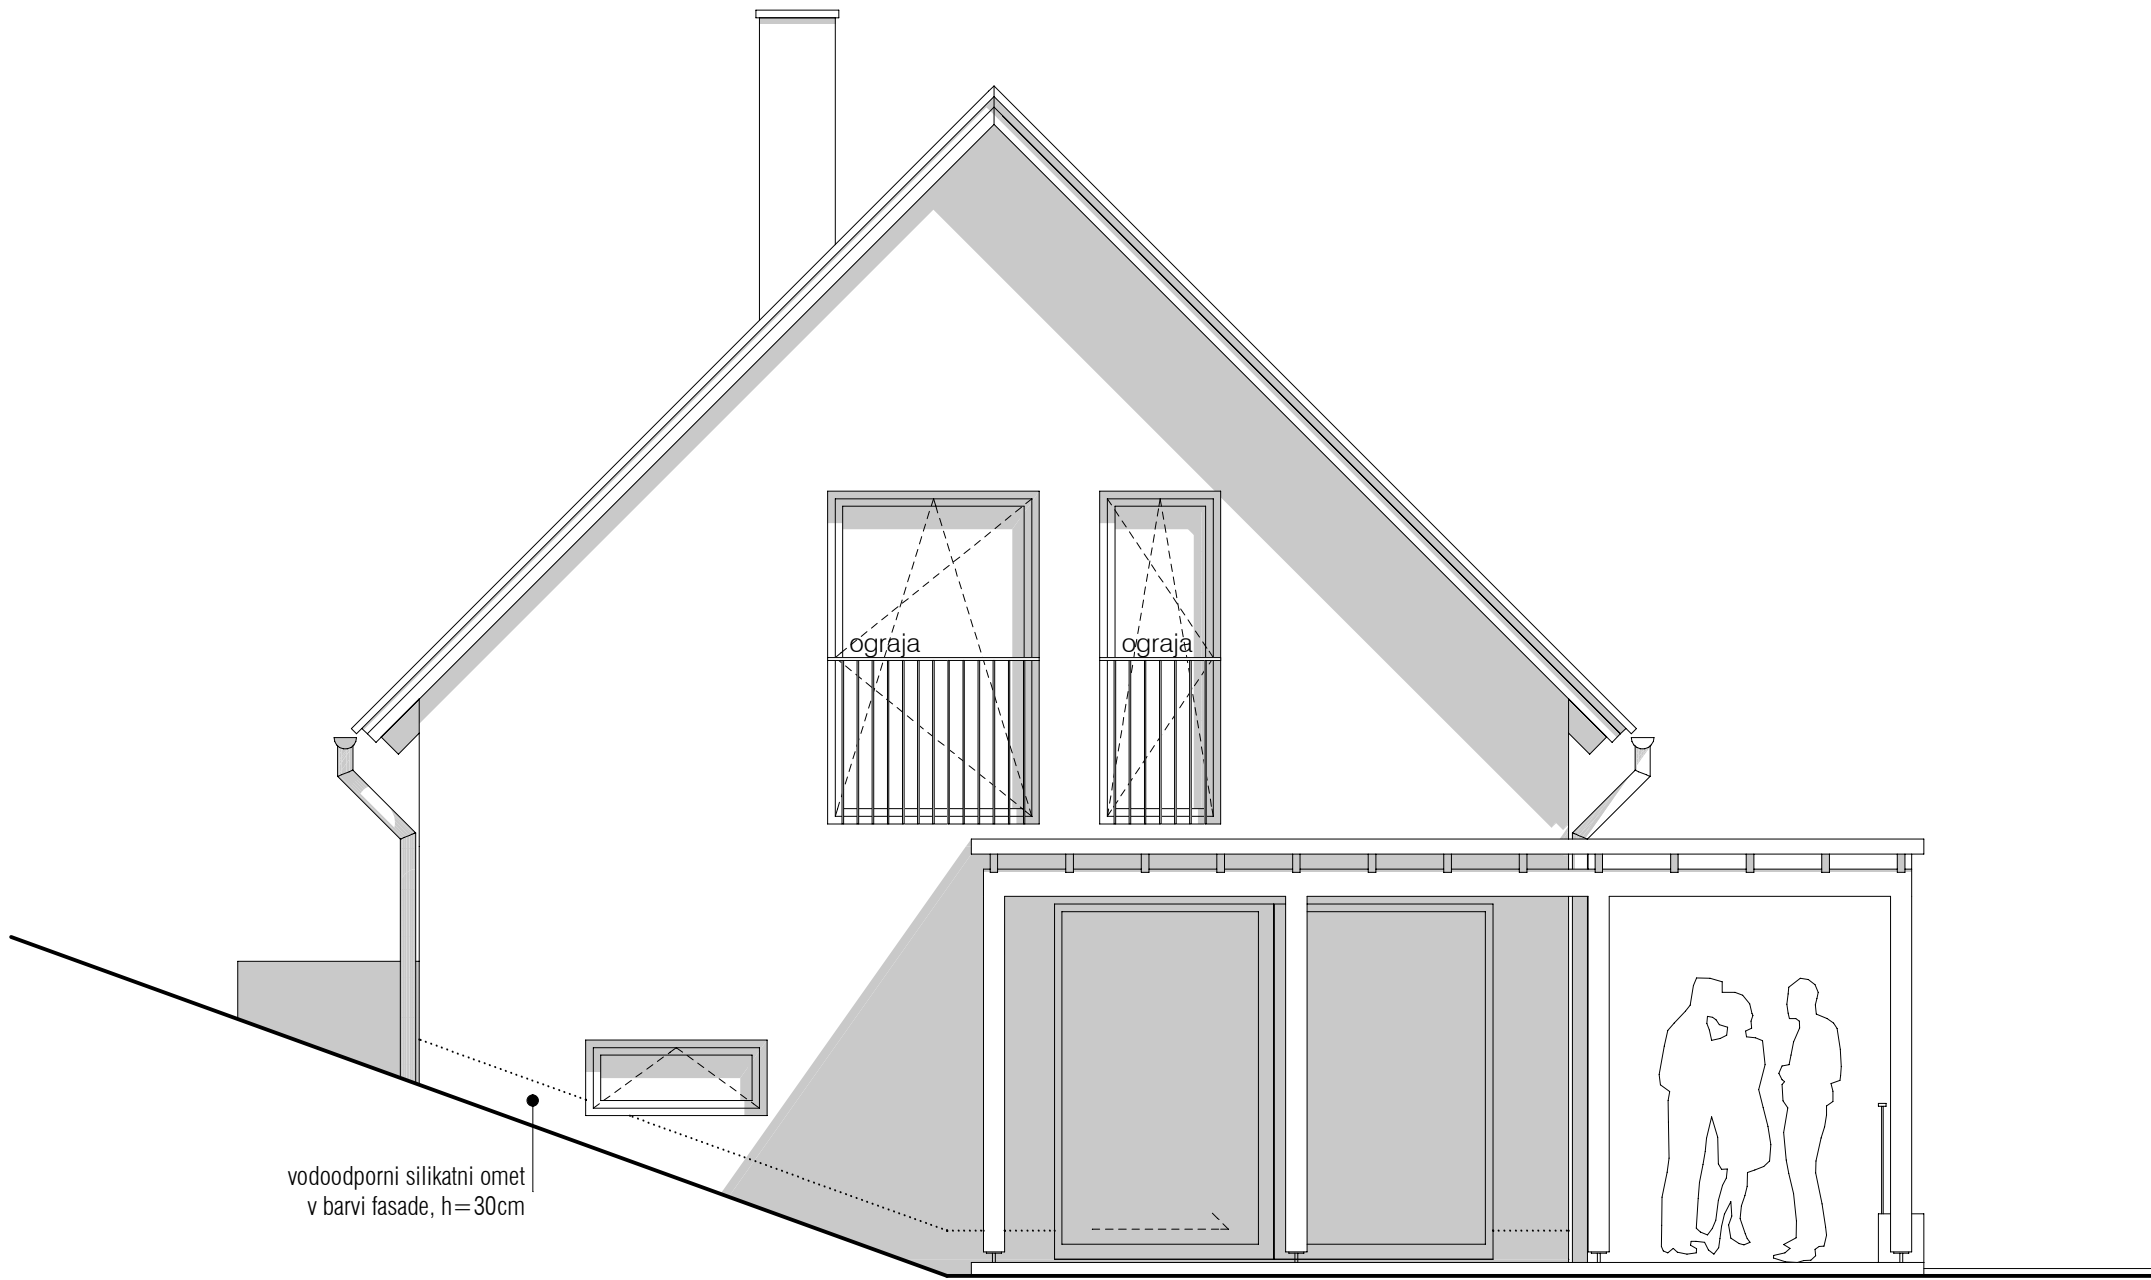

zahodna fasada

M 1:50


	IZVAJALEC			
	INVESTITOR			
ŠTEVILKA PROJEKTA	GRADNJA			
VRSTA PROJ. DOKUM.	LOKACIJA OBJEKTA			
VRSTA NAČRTA	ODGOVORNI VODJA PROJEKTA			
DATUM	ODGOVORNI PROJEKTANT ARHITEKTURE	PODPIS	DATUM	ID. ŠTEVILKA PRI IZS
ŠT.LISTA	PROJEKTANT ARHITEKTURE			

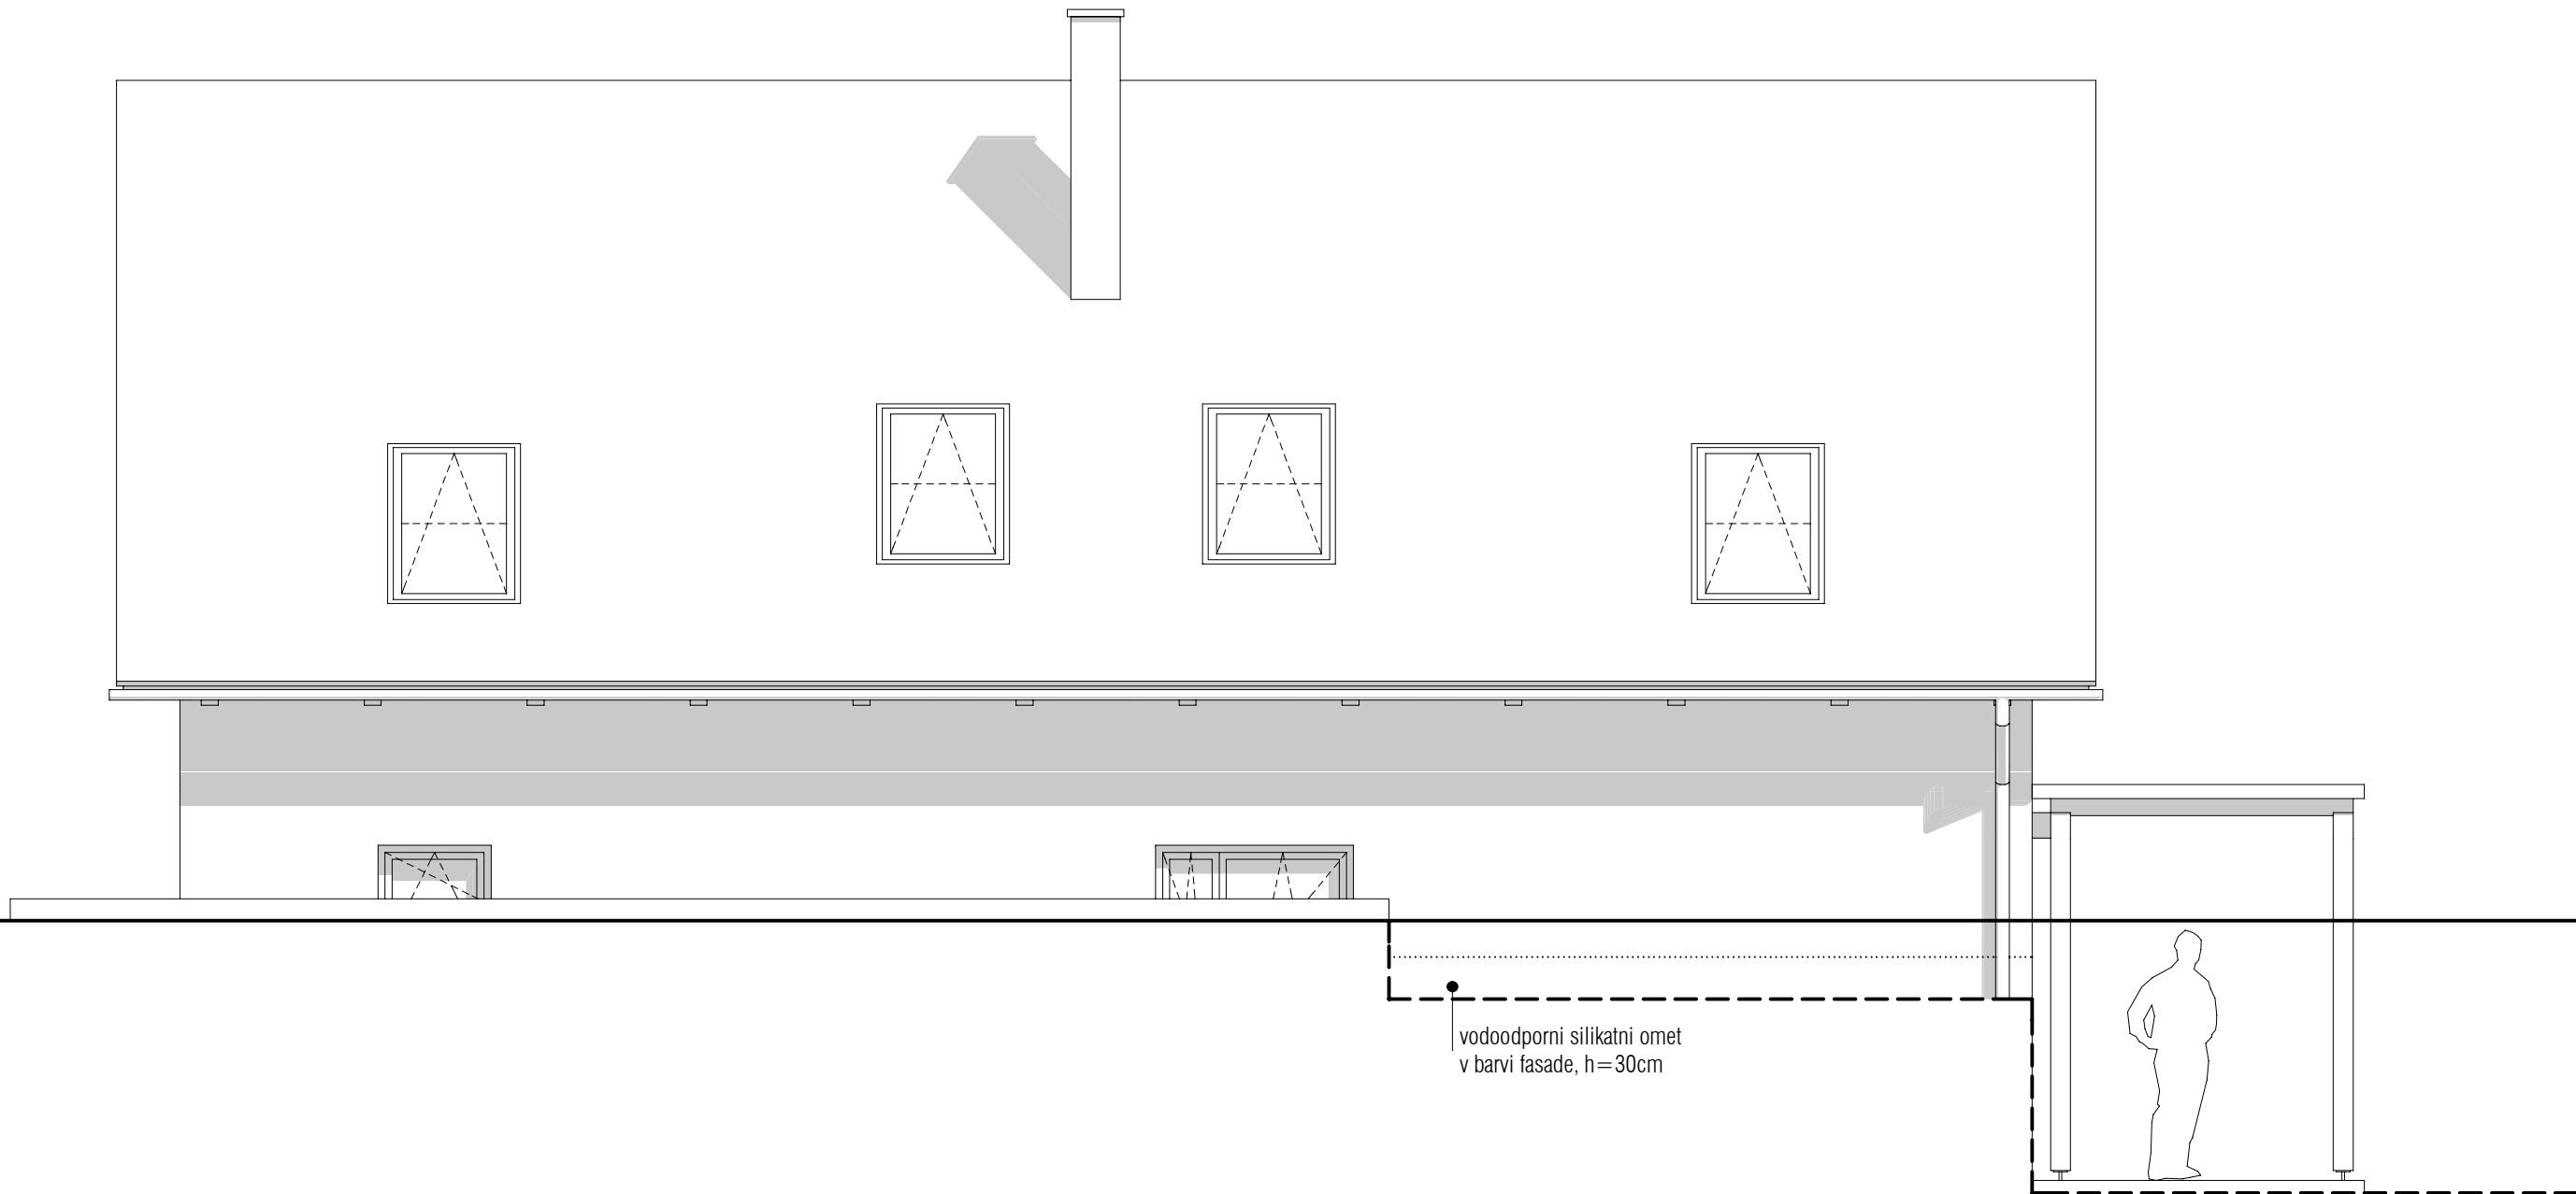

severna fasada

M 1:50

	IZVAJALEC			
	INVESTITOR			
ŠTEVILKA PROJEKTA	GRADNJA			
VRSTA PROJ. DOKUM.	LOKACIJA OBJEKTA			
VRSTA NAČRTA	ODGOVORNI VODJA PROJEKTA			
DATUM	ODGOVORNI PROJEKTANT ARHITEKTURE	PODPIS	DATUM	ID. ŠTEVILKA PRI IZS
ŠT.LISTA	PROJEKTANT ARHITEKTURE			

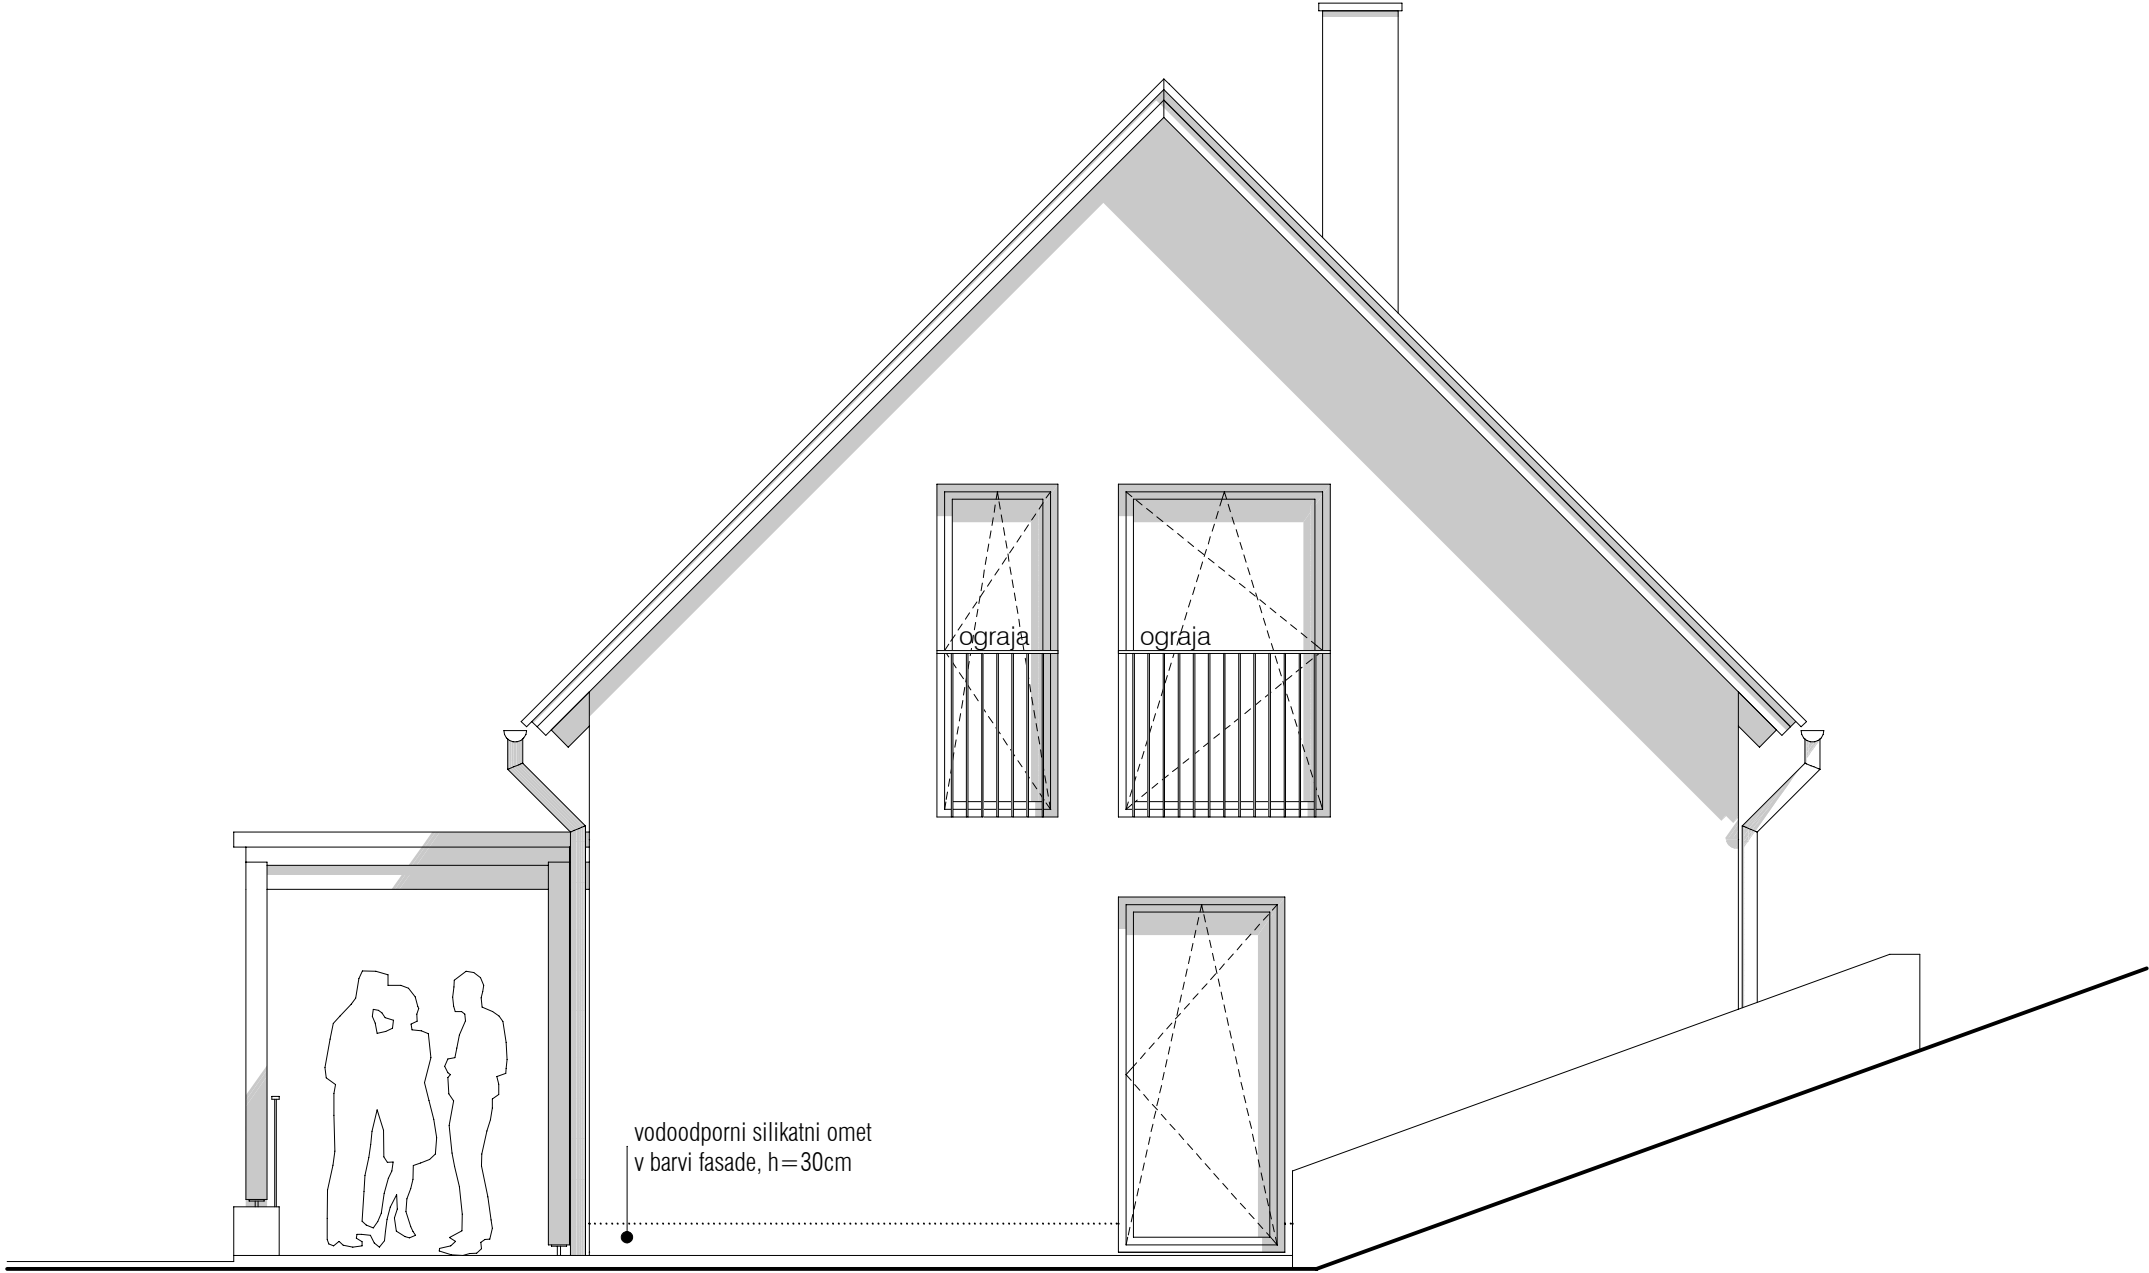

vzhodna fasada

M 1:50

	IZVAJALEC			
	INVESTITOR			
ŠTEVILKA PROJEKTA	GRADNJA			
VRSTA PROJ. DOKUM.	LOKACIJA OBJEKTA			
VRSTA NAČRTA	ODGOVORNI VODJA PROJEKTA			
DATUM	ODGOVORNI PROJEKTANT ARHITEKTURE	PODPIS	DATUM	ID. ŠTEVILKA PRI IZS
ŠT.LISTA	PROJEKTANT ARHITEKTURE			